


# MIEJSCOWY PLAN ZAGOSPODAROWANIA PRZESTRZENNEGO TERENÓW DZIAŁALNOŚCI GOSPODARCZEJ WE WSI MŁODASKO


skala 1 : 2 000

100 0 100 200 metrów

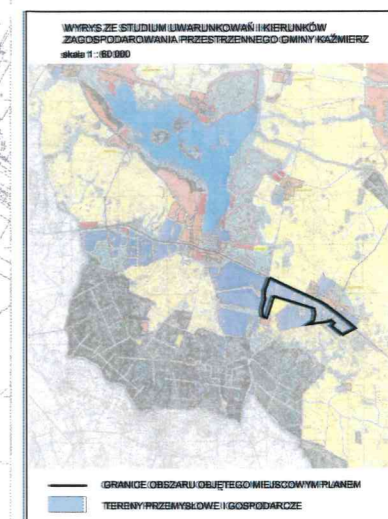

PRZEWODNICZĄCY RADY

*Grzegorz Reinholz*  
Grzegorz Reinholz

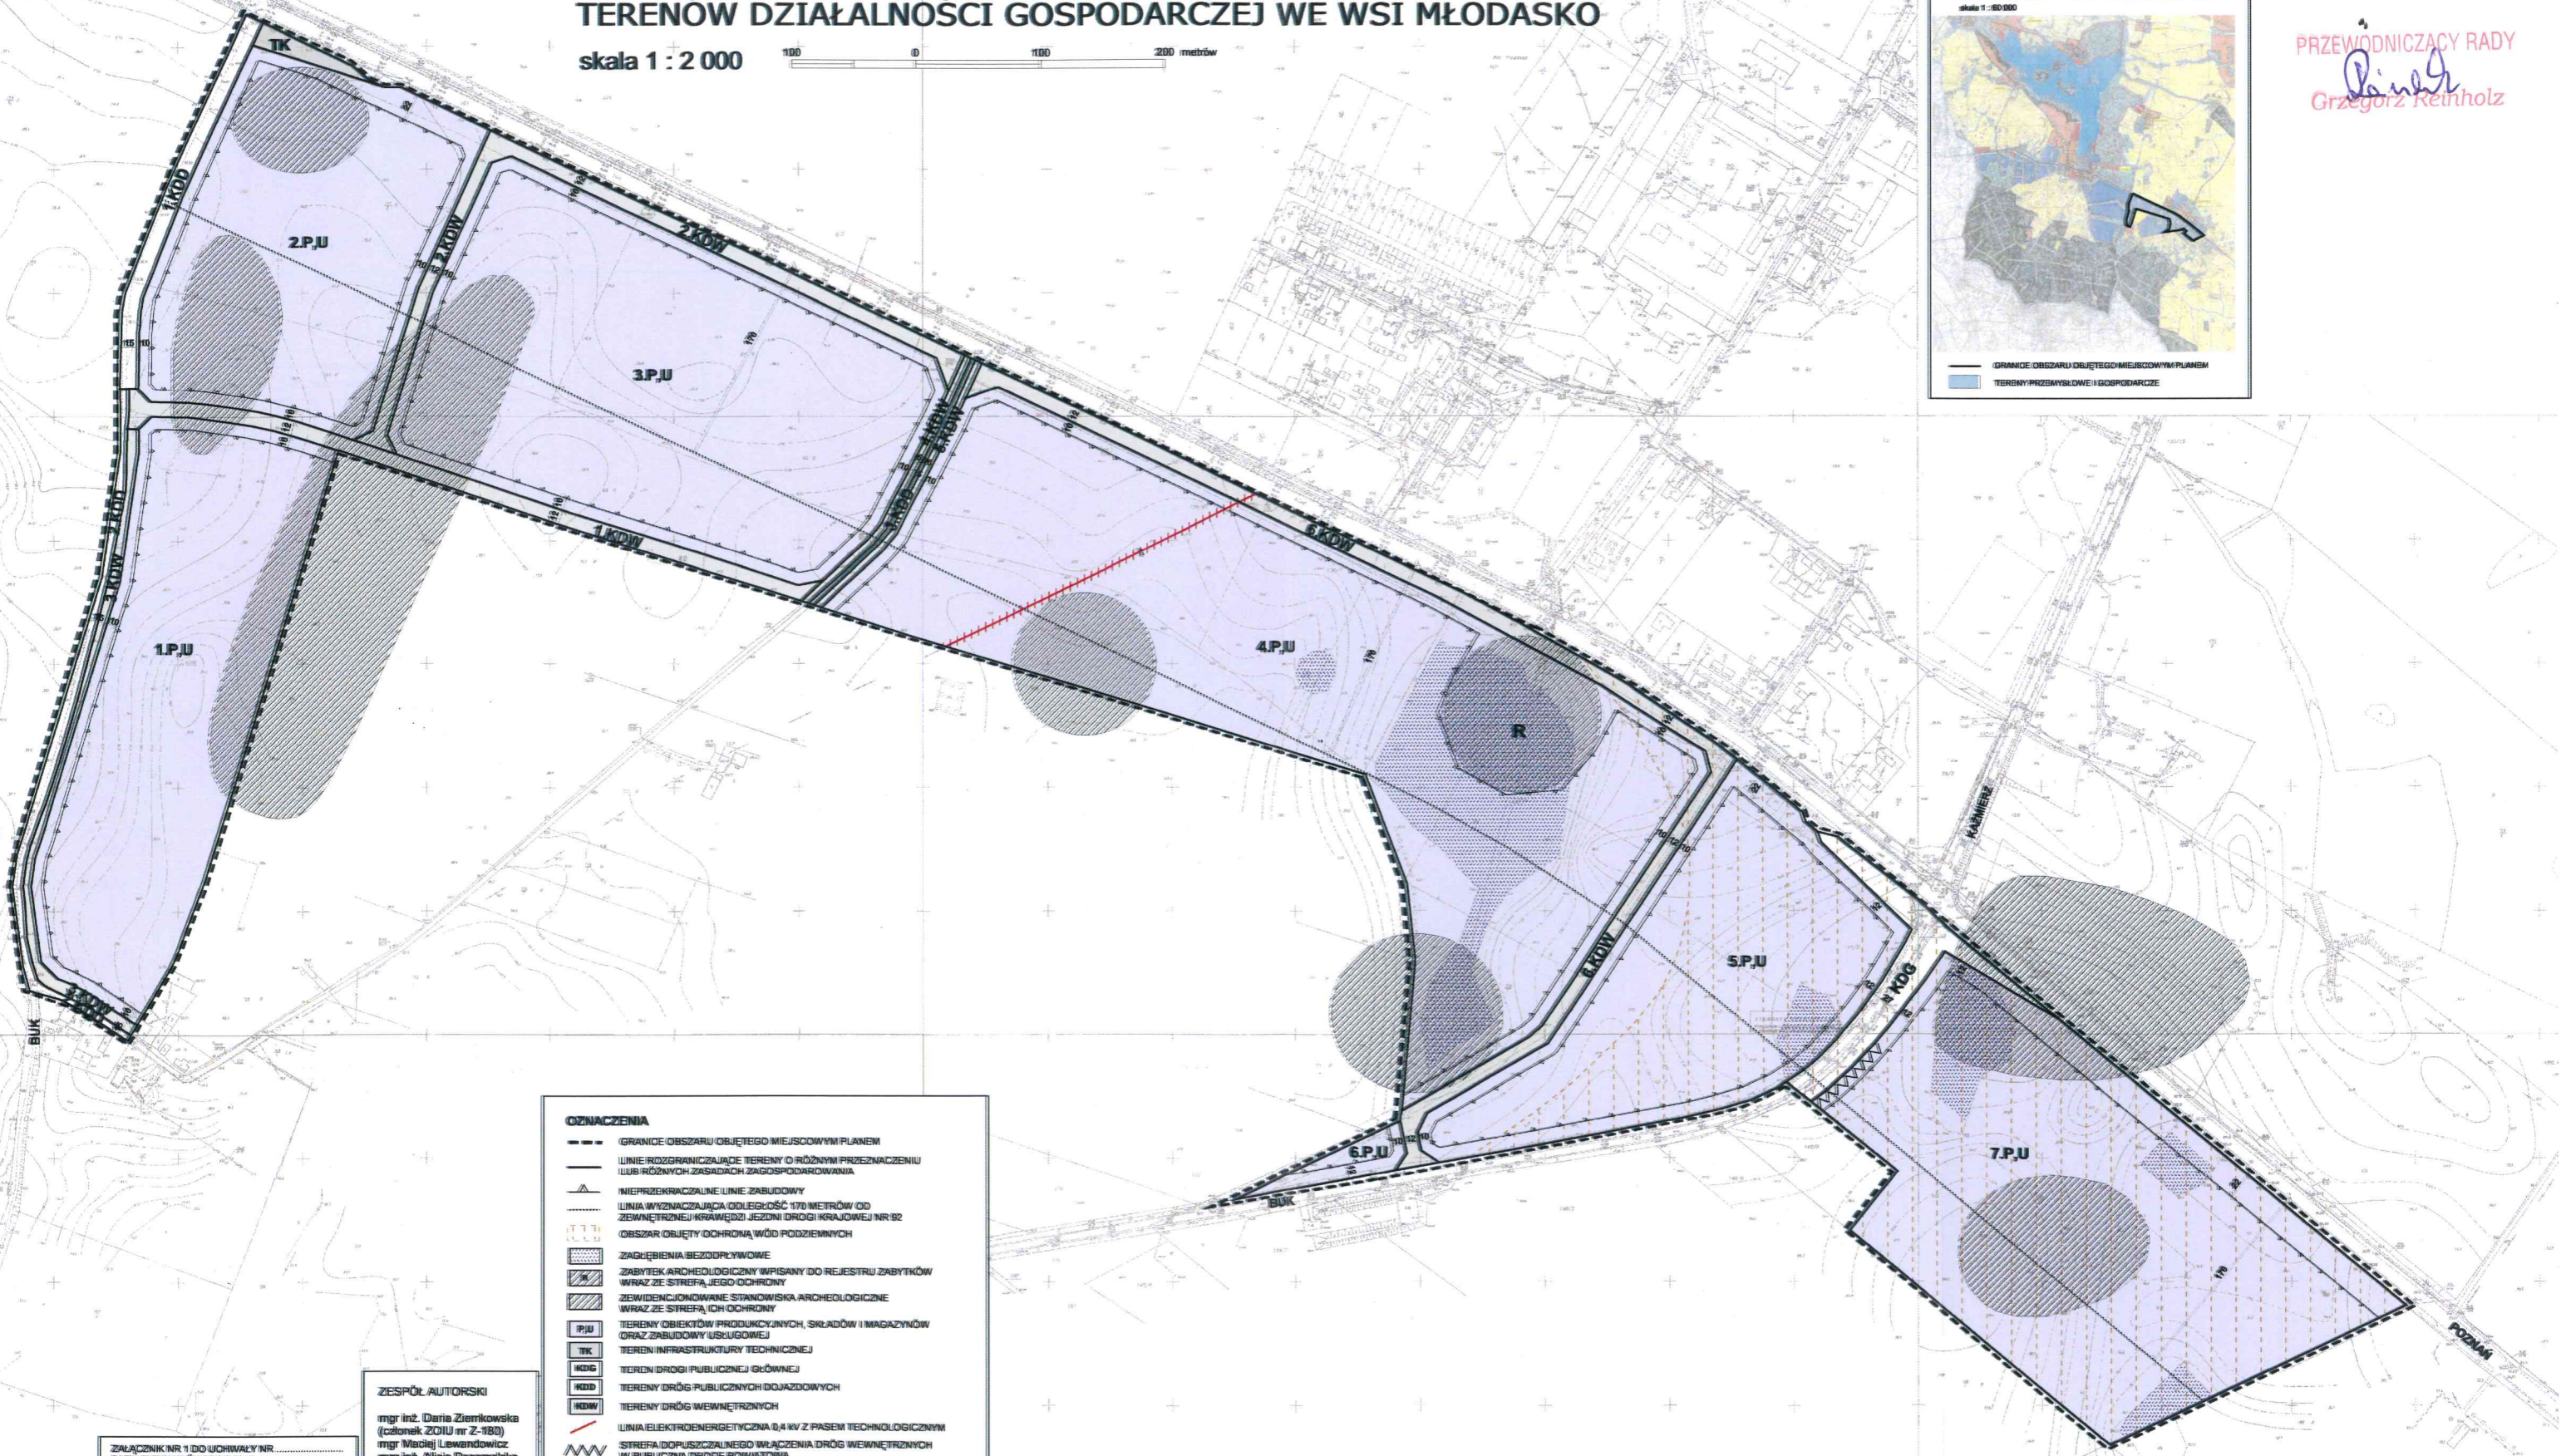

**OZNACZENIA**

- GRANICE OBSZARU OBJĘTEGO MIEJSCOWYM PLANEM
- LINIE ROZGRANICZAJĄCE TERENY O RÓŻNYM PRZEZNACZENIU LUB RÓŻNYCH ZASADACH ZAGOSPODAROWANIA
- ▲ NIEPRZEKRACZAJĄCE LINIE ZABUDOWY
- LINIA WYZNACZAJĄCA ODLEGŁOŚĆ 170 METRÓW OD ZEWNĘTRZNEJ KRAWĘDZI JEZDNI DROGI KRAJOWEJ NR 92
- OBSZAR OBJĘTY OCHRONĄ WÓD PODZIEMNYCH
- ▨ ZAGŁĘBIENIA BEZODPRYWOWE
- ▨ ZABYTEK ARCHEOLOGICZNY WPISANY DO REJESTRU ZABYTKÓW WRAZ ZE STREFĄ JEGO OCHRONY
- ▨ ZEWNĘTRZNE STANOWISKA ARCHEOLOGICZNE WRAZ ZE STREFĄ JICH OCHRONY
- ▨ TERENY OBIEKTÓW PRZEMYSŁOWYCH, SKŁADÓW I MAGAZYNÓW ORAZ ZABUDOWY USŁUGOWEJ
- TK TEREN INFRASTRUKTURY TECHNICZNEJ
- KDG TEREN DROGI PUBLICZNEJ GŁÓWNEJ
- KDD TERENY DRÓG PUBLICZNYCH DOJAZDOWYCH
- KDW TERENY DRÓG WEWNĘTRZNYCH
- LINIA ELEKTROENERGETYCZNA 0,4 kV Z PASEM TECHNOLOGICZNYM
- ▨ STREFA DOPUSZCZALNEGO WŁĄCZENIA DRÓG WEWNĘTRZNYCH W PUBLICZNA DROGĘ POWIATOWĄ

**ZESPÓŁ AUTORSKI**  
mgr inż. Daria Ziemińska  
(cotonek ZOIU nr Z-180)  
mgr Maciej Lewandowicz  
mgr inż. Alicja Pogorzelska

ZAŁĄCZNIK NR 1 DO UCHWAŁY NR .....  
RADY GMINY KAŻMIERZ Z DNIA .....