




PIK. 345,82

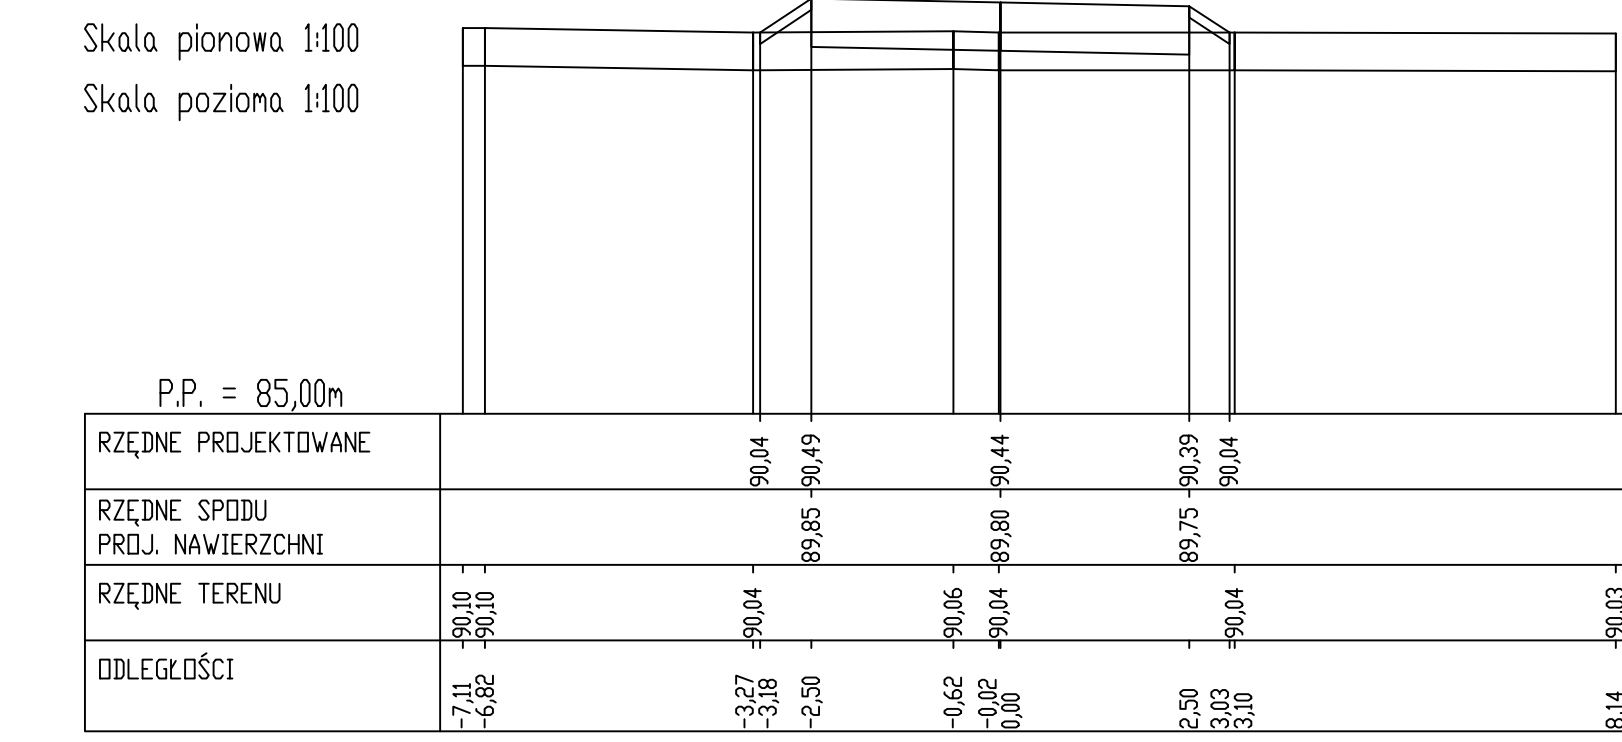


PIK. 371,60

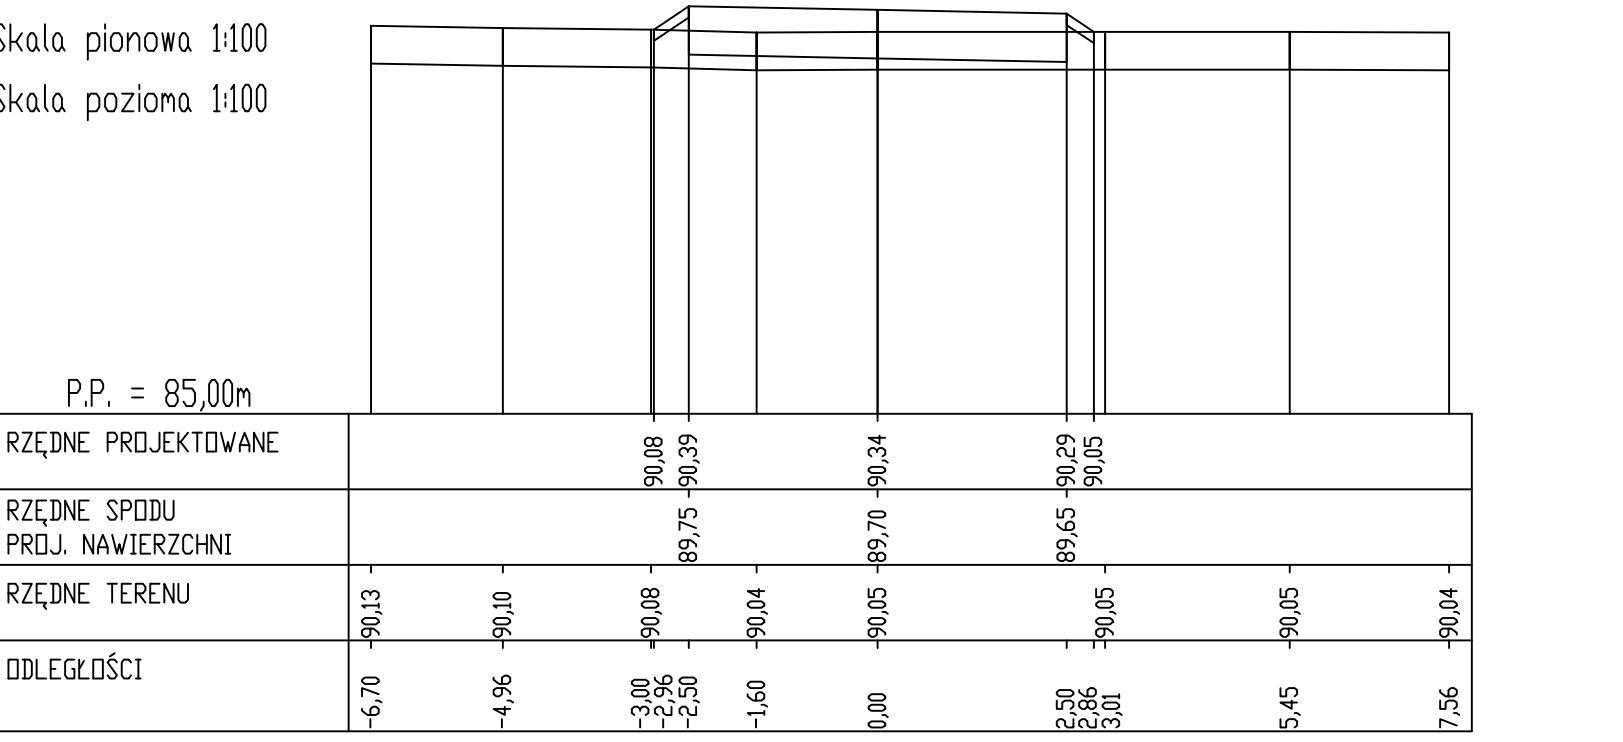


PIK. 395,78

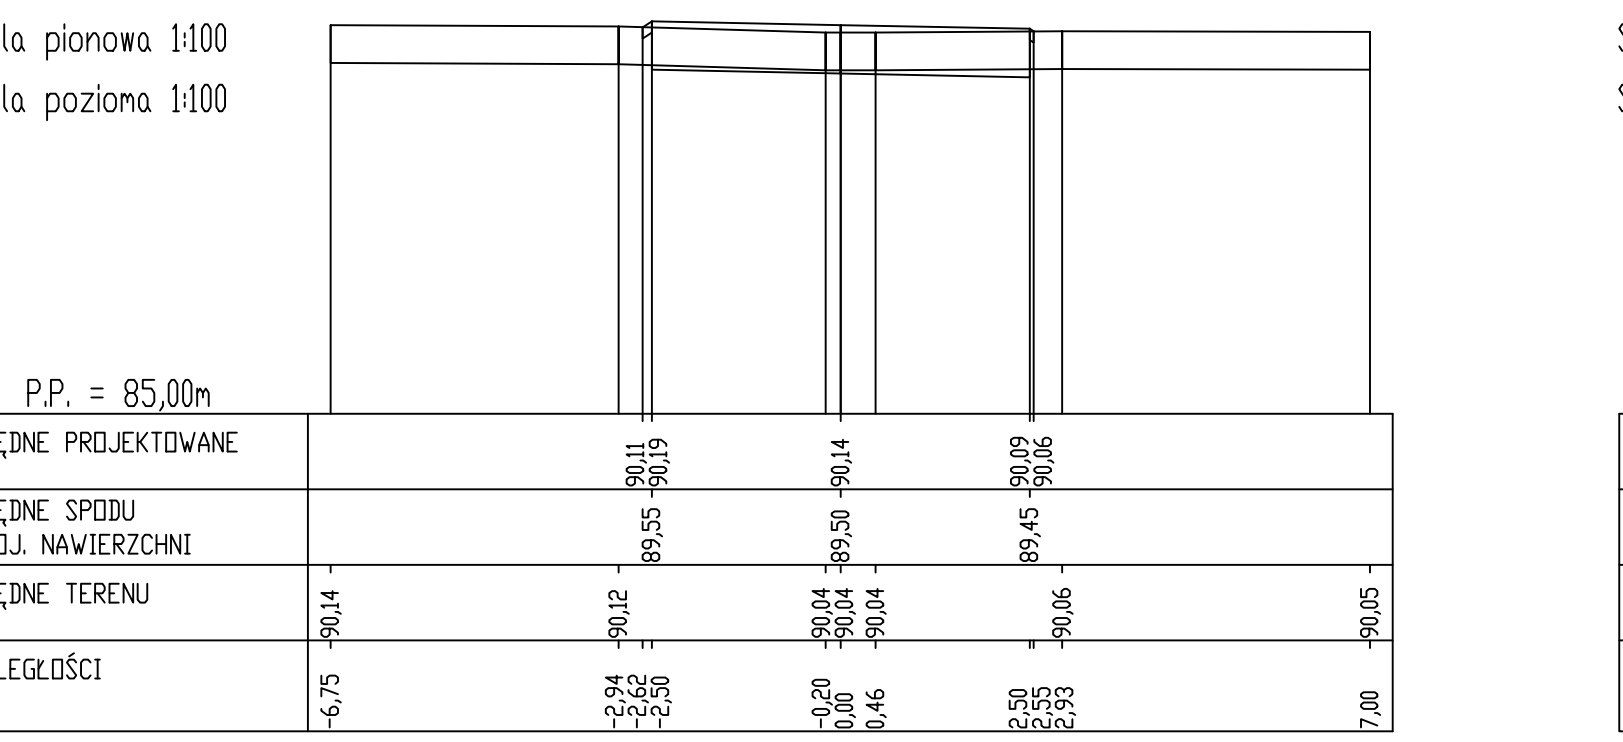


PIK. 495,32

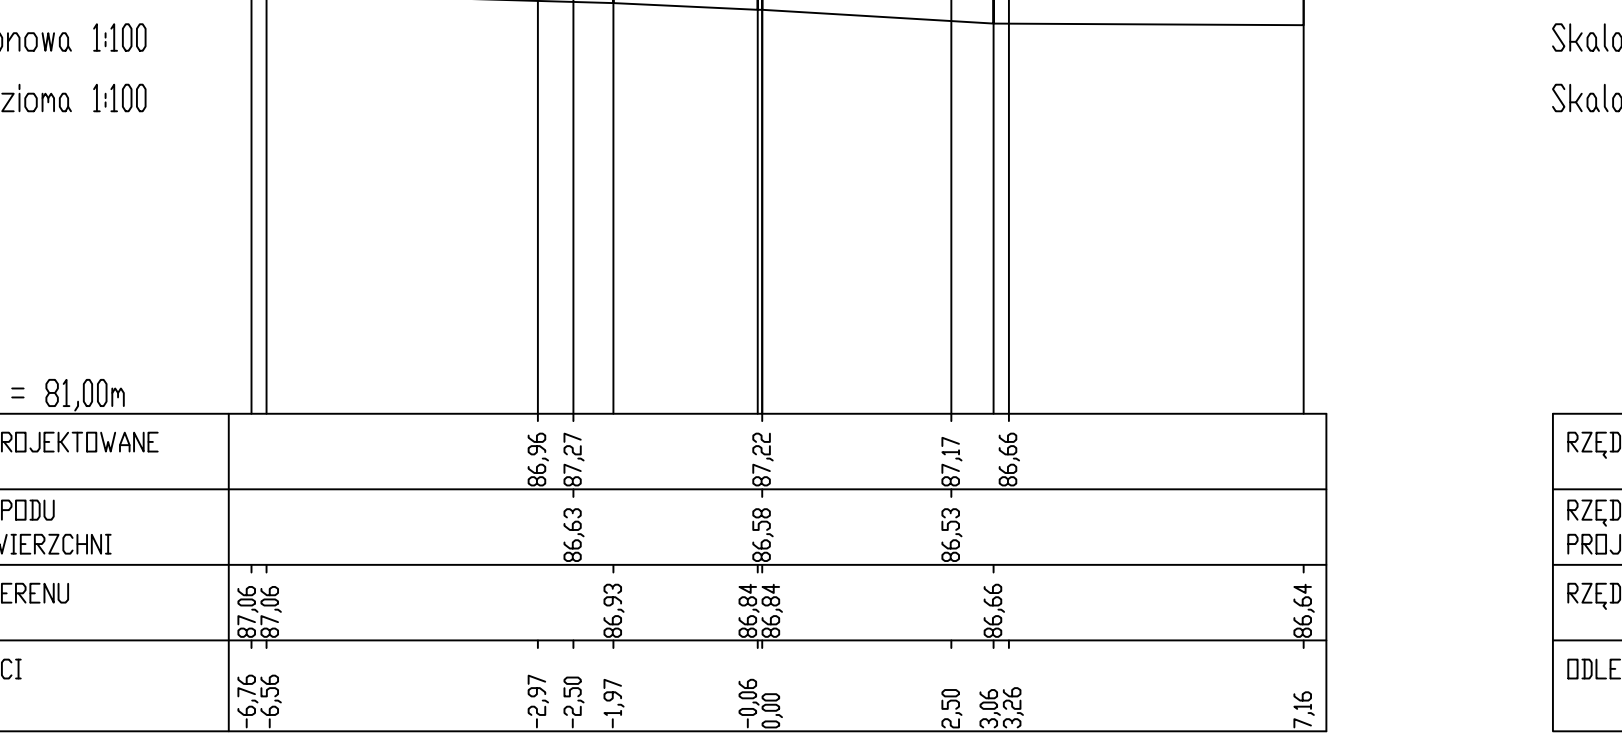


PIK. 537,86

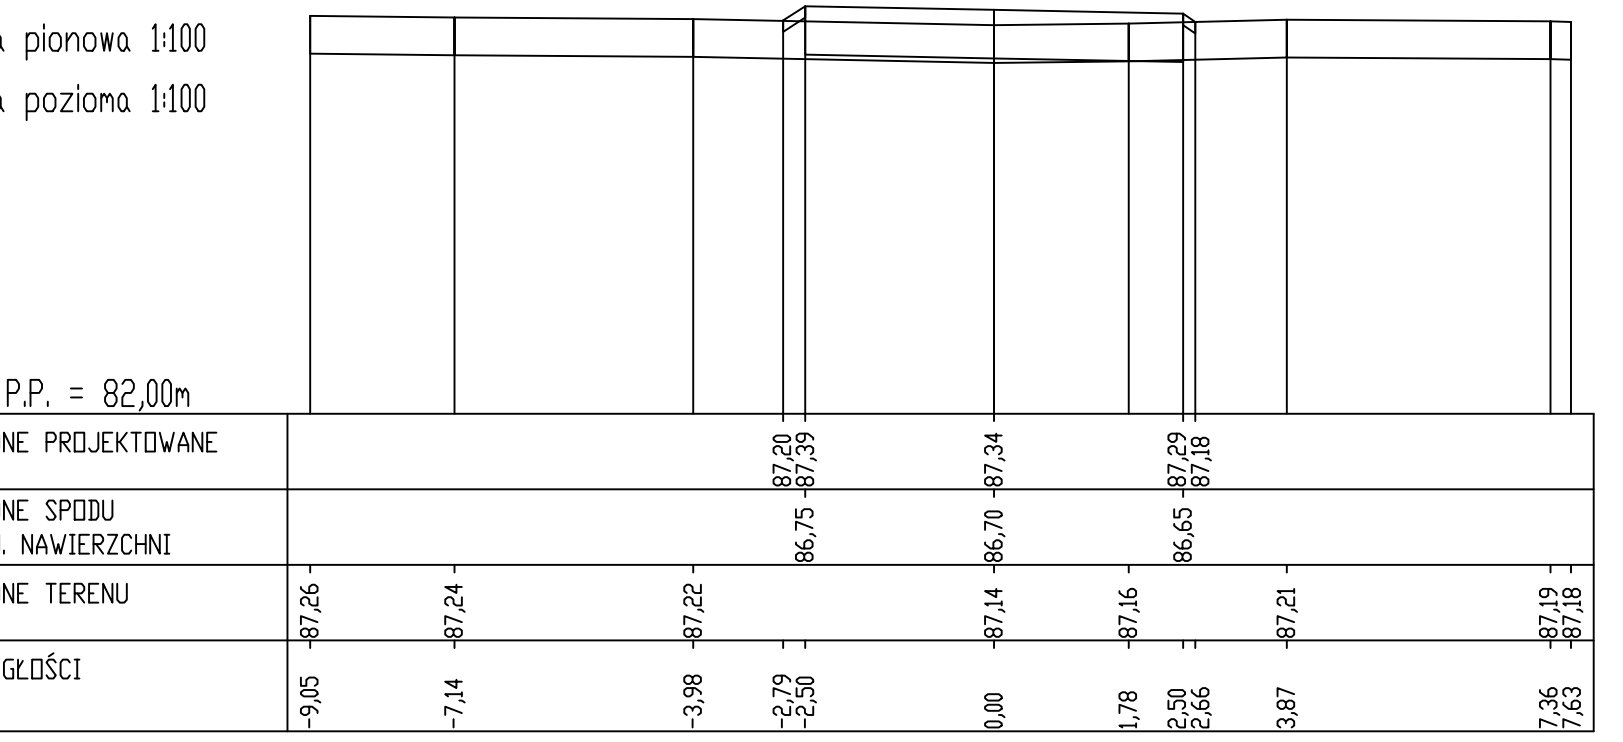


PIK. 595,49

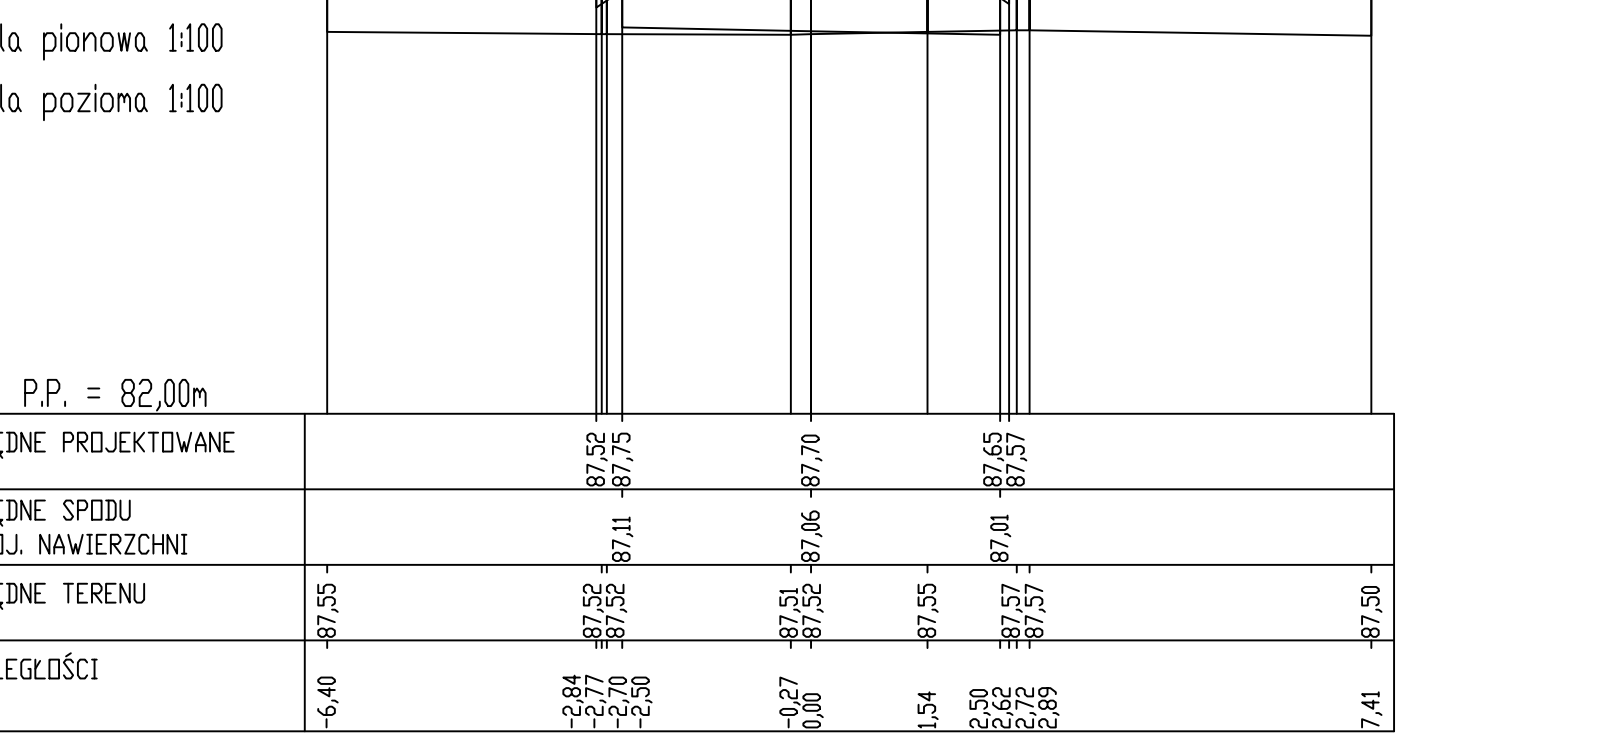


PIK. 645,27

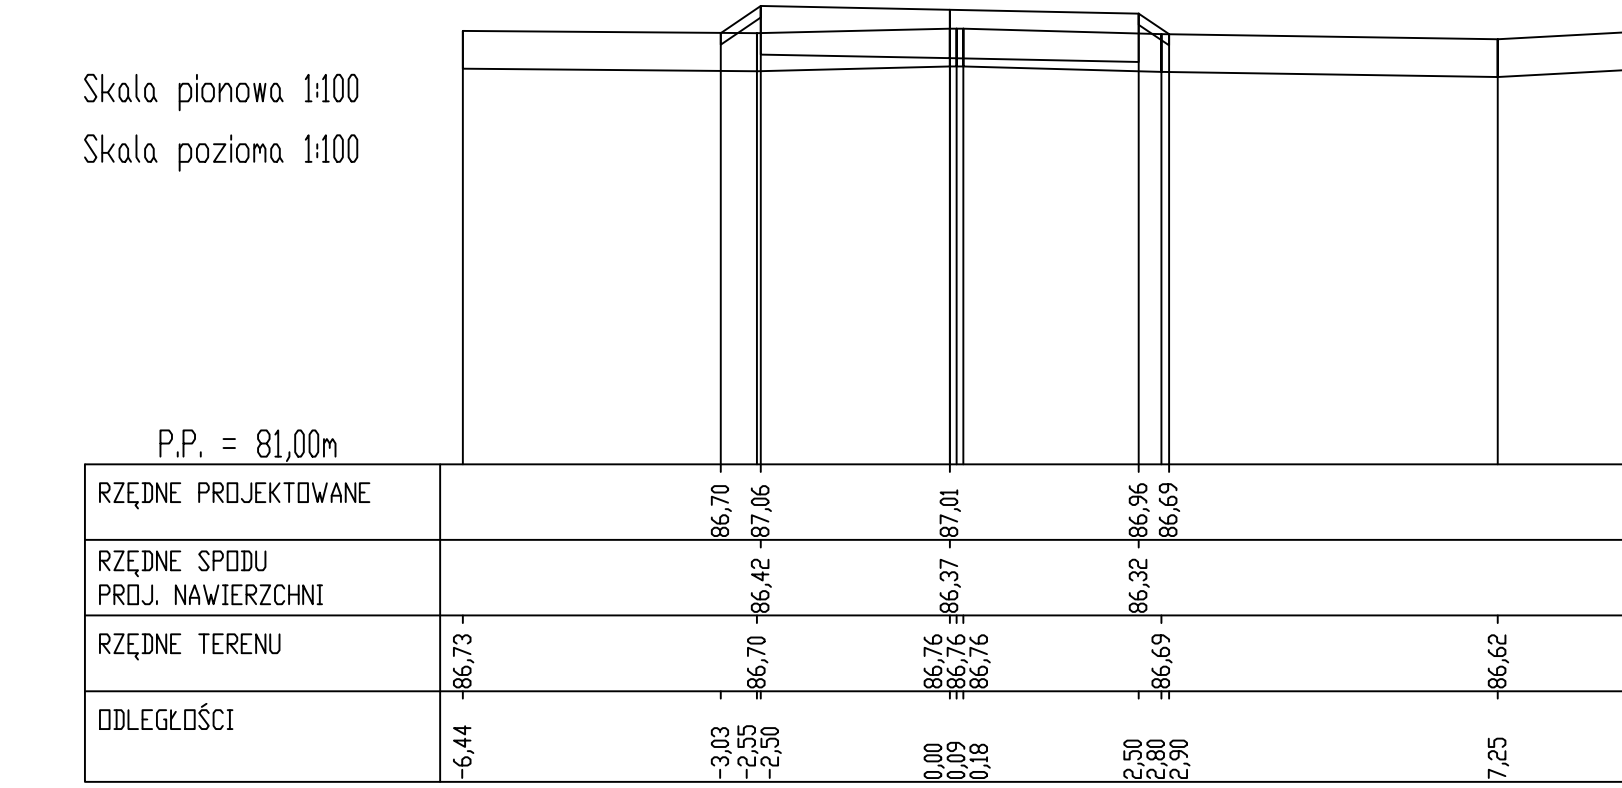


PIK. 694,38

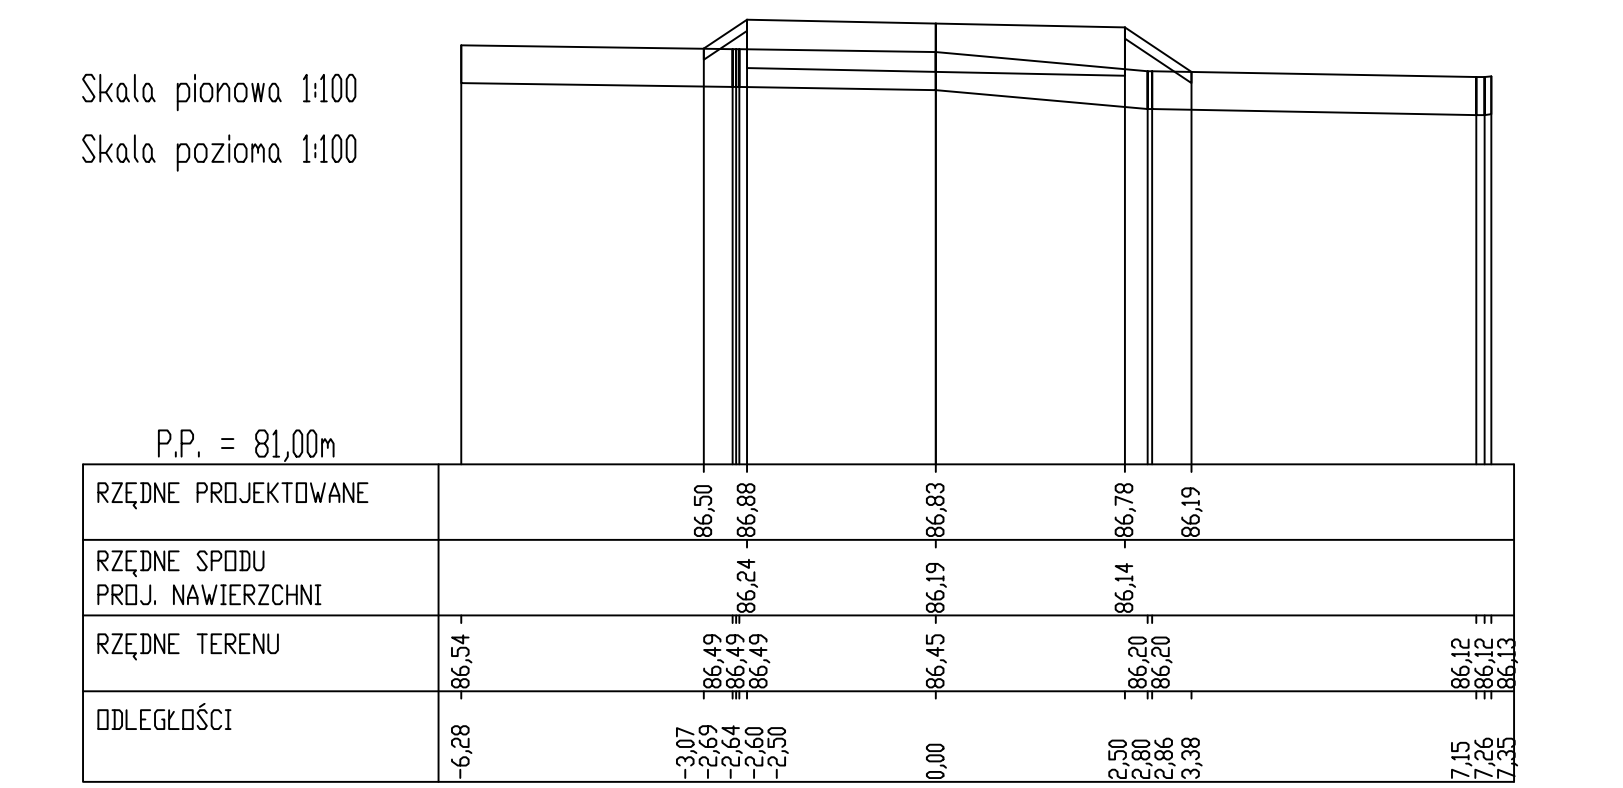


PIK. 730,24

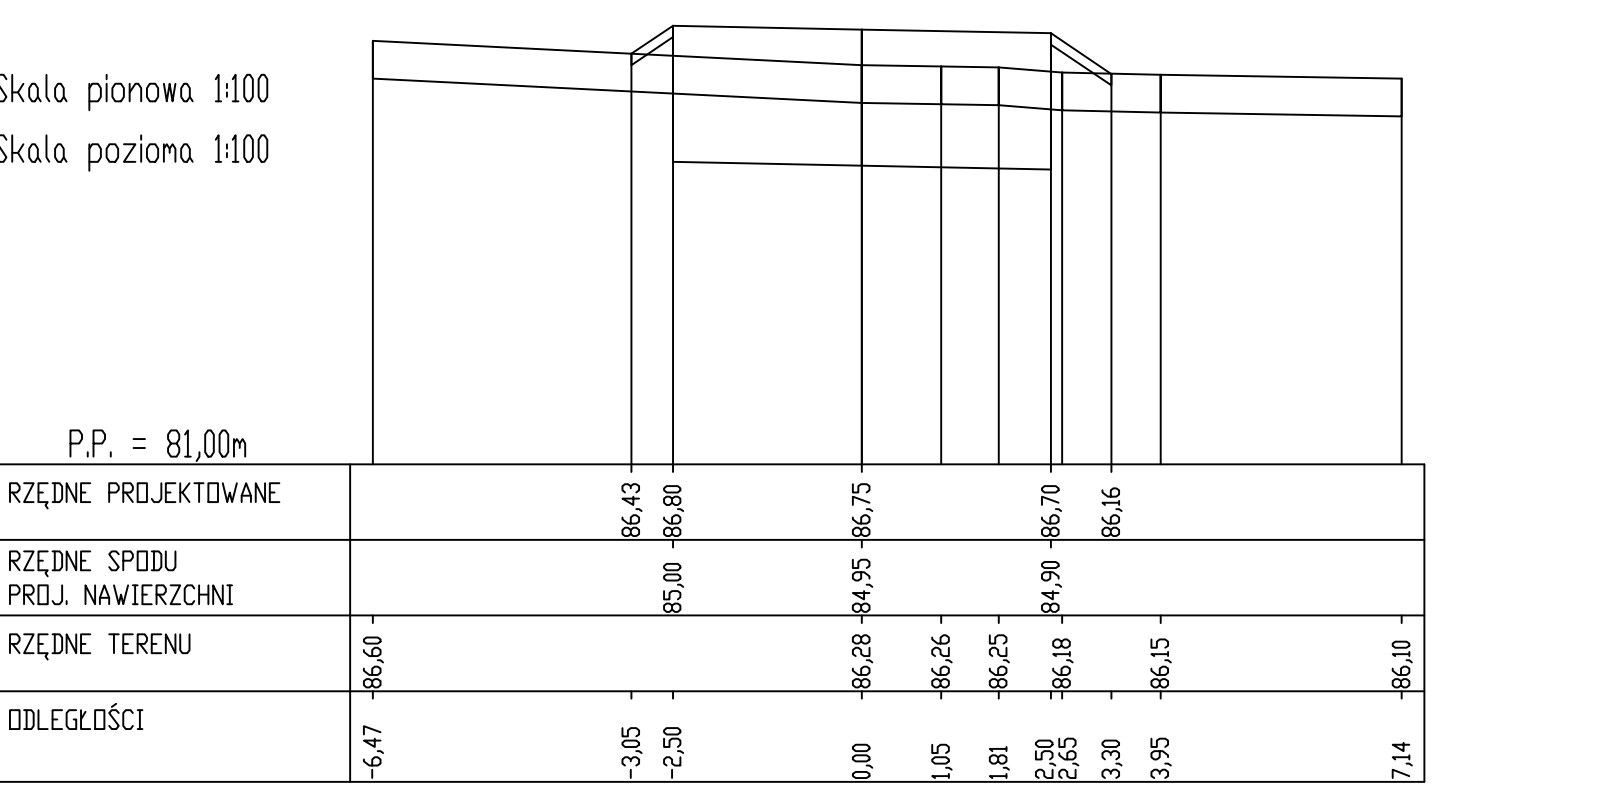


PIK. 745,05

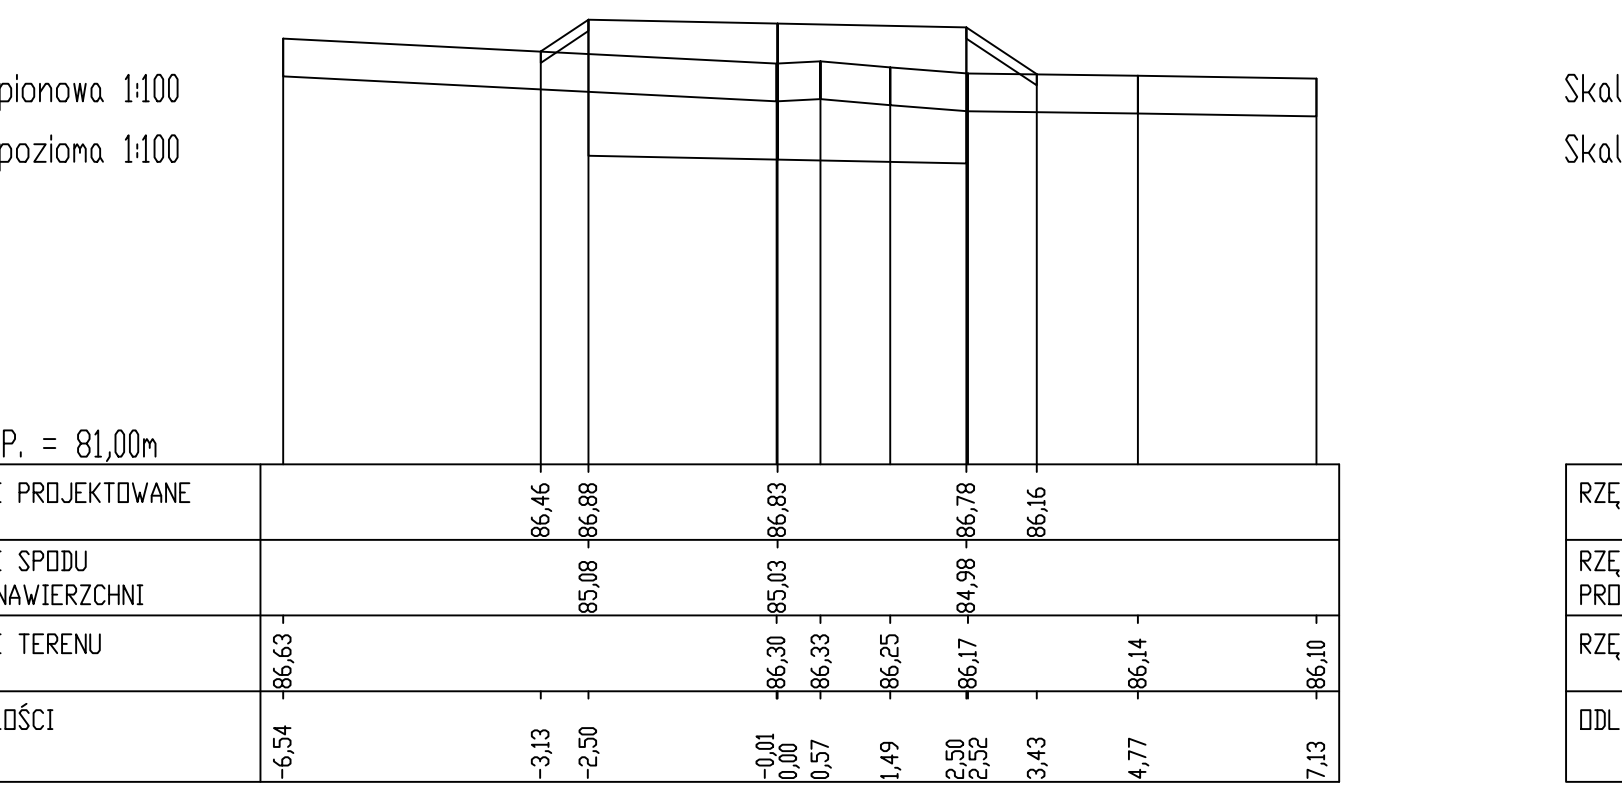

PIK. 753,47

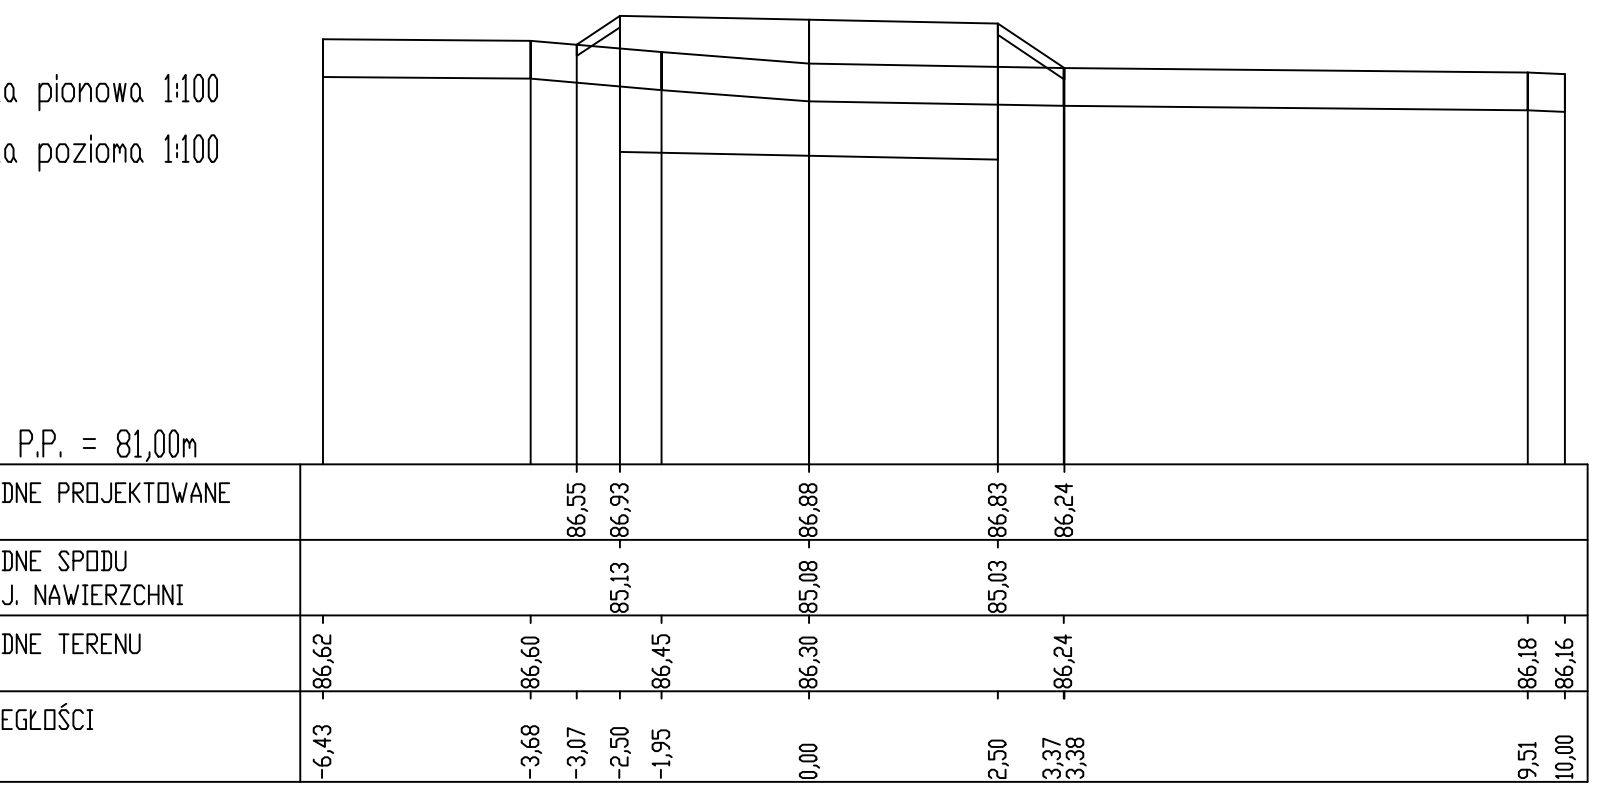

PIK. 760,74

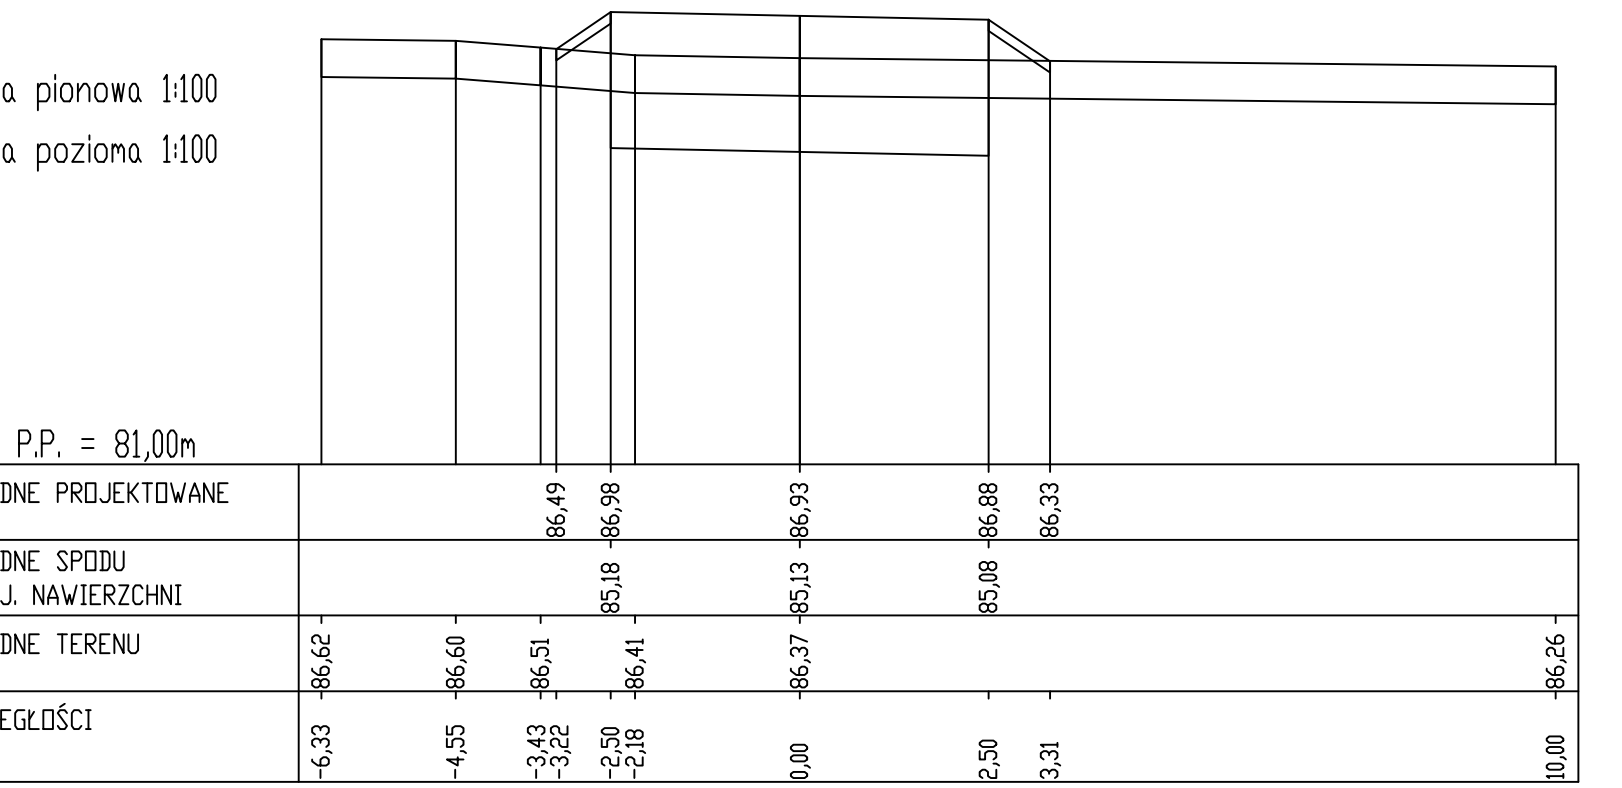

INWESTOR / ZAMAWIAJĄCY:	WYKONAWCA PROJEKTU:
GMINA KAZIMIERZ ul. Szamotulska 20 64 - 530 Kazimierz	Pracownia Projektowa "MOST" s.c. Wargowo 88 k/Poznań 64-605 Wargowo tel. 45 061 8407044

NAZWA INWESTYCJI:				
PRZEBUDOWA DRÓGI GMINNEJ KOMOROWO - GORSZEWICE km 0+000 do 0+995				
FAZA PROJEKTU: PROJEKT BUDOWLANO - WYKONAWCZY				
BRANŻA: DROGOWA				
TREŚĆ RYSUNKU: PRZEKROJE POPRZECZNE				
SKALA: 1:100				
ZESPÓŁ PROJEKTOWY				
funkcja	imię i nazwisko	specjalność i nr uprawnień	podpis	data
PROJEKTANT	mgr inż. Paweł Płatkiewicz	7131/118/P/2000		05.2013
OPRACOWAŁ	mgr inż. Michał Chwaliński			05.2013
SPRAWDZAJĄCY	mgr inż. Rafał Kupś	BP-N-834/238/79		05.2013
data	nr umowy	nr rys.	faza	Tom
05.2013	NI-8/13	5.2	PBW	I