




PIK. 782,95

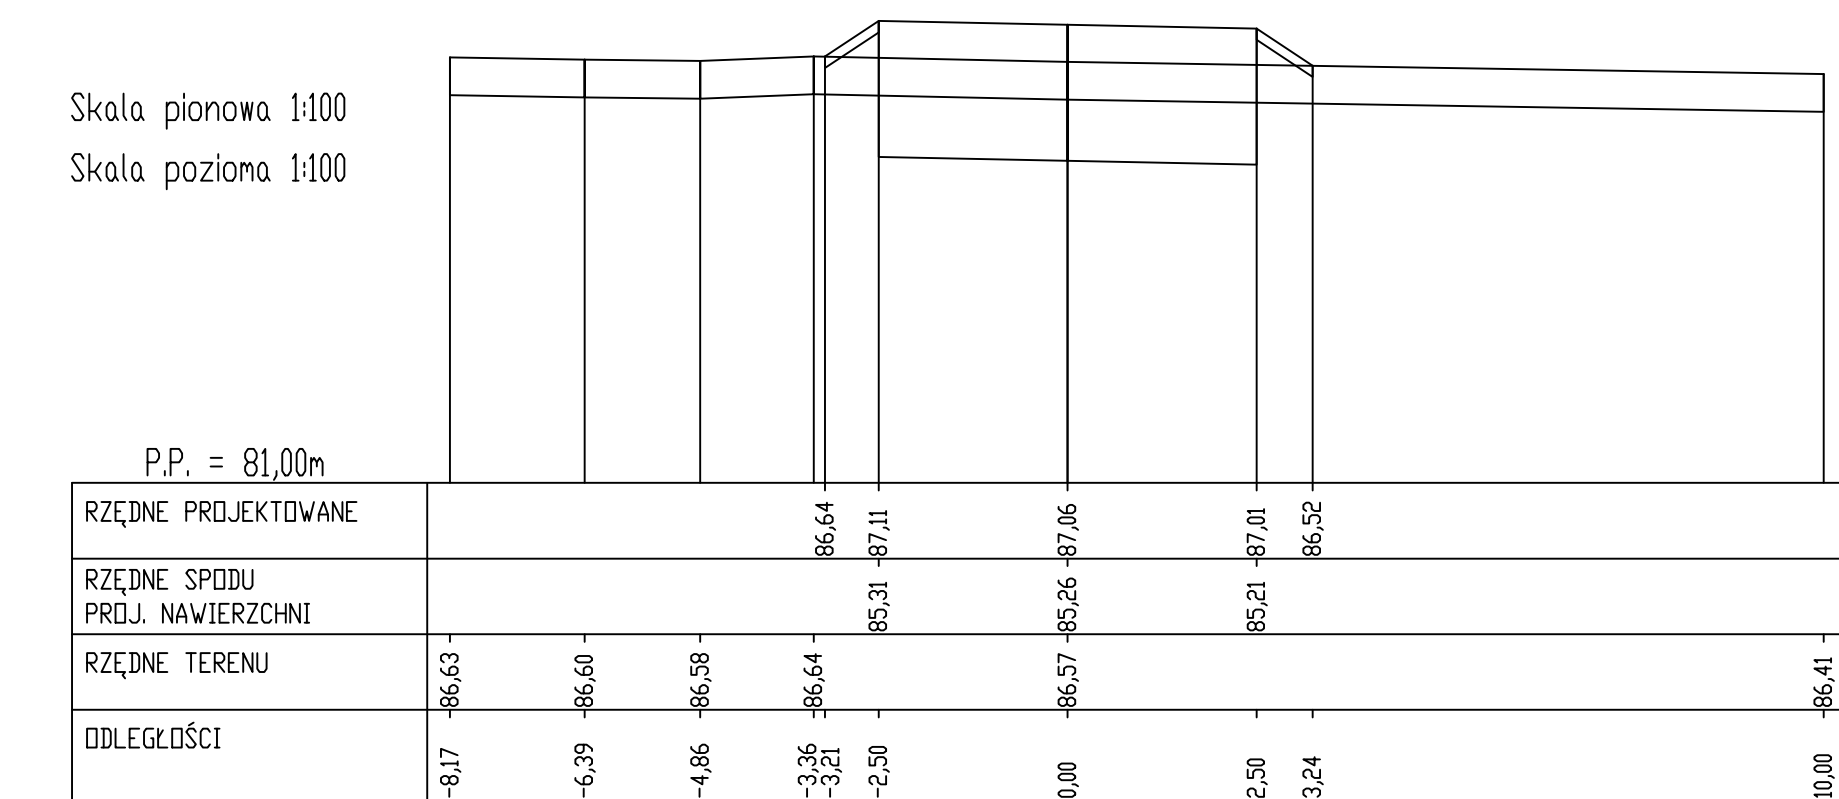


PIK. 805,45

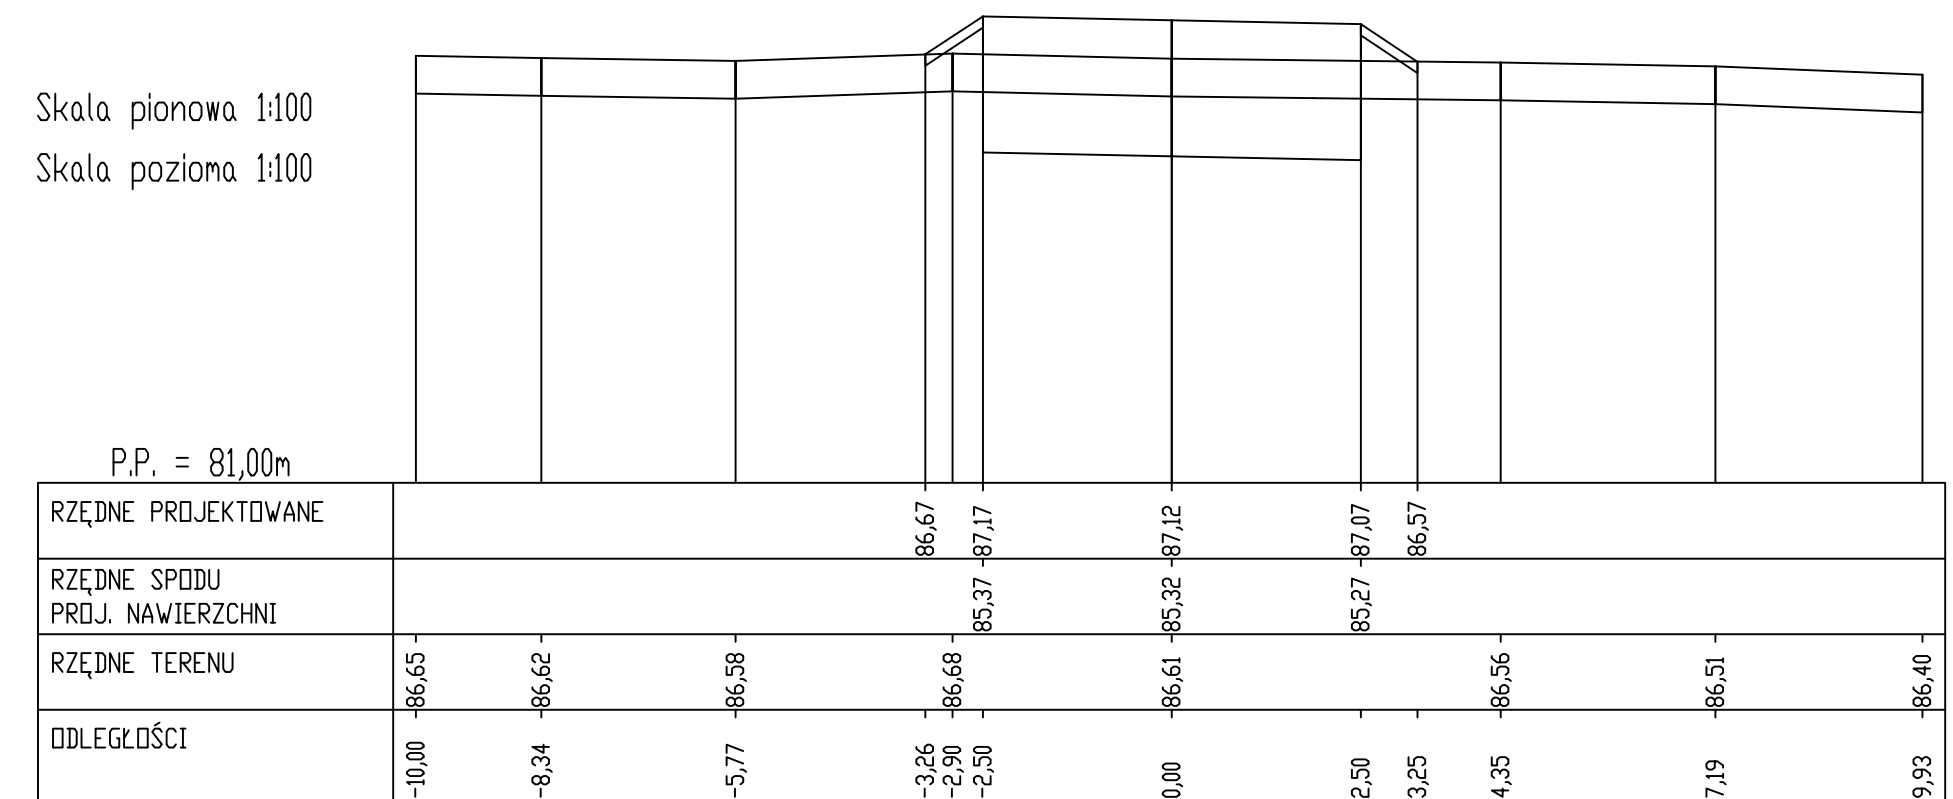


PIK. 834,65

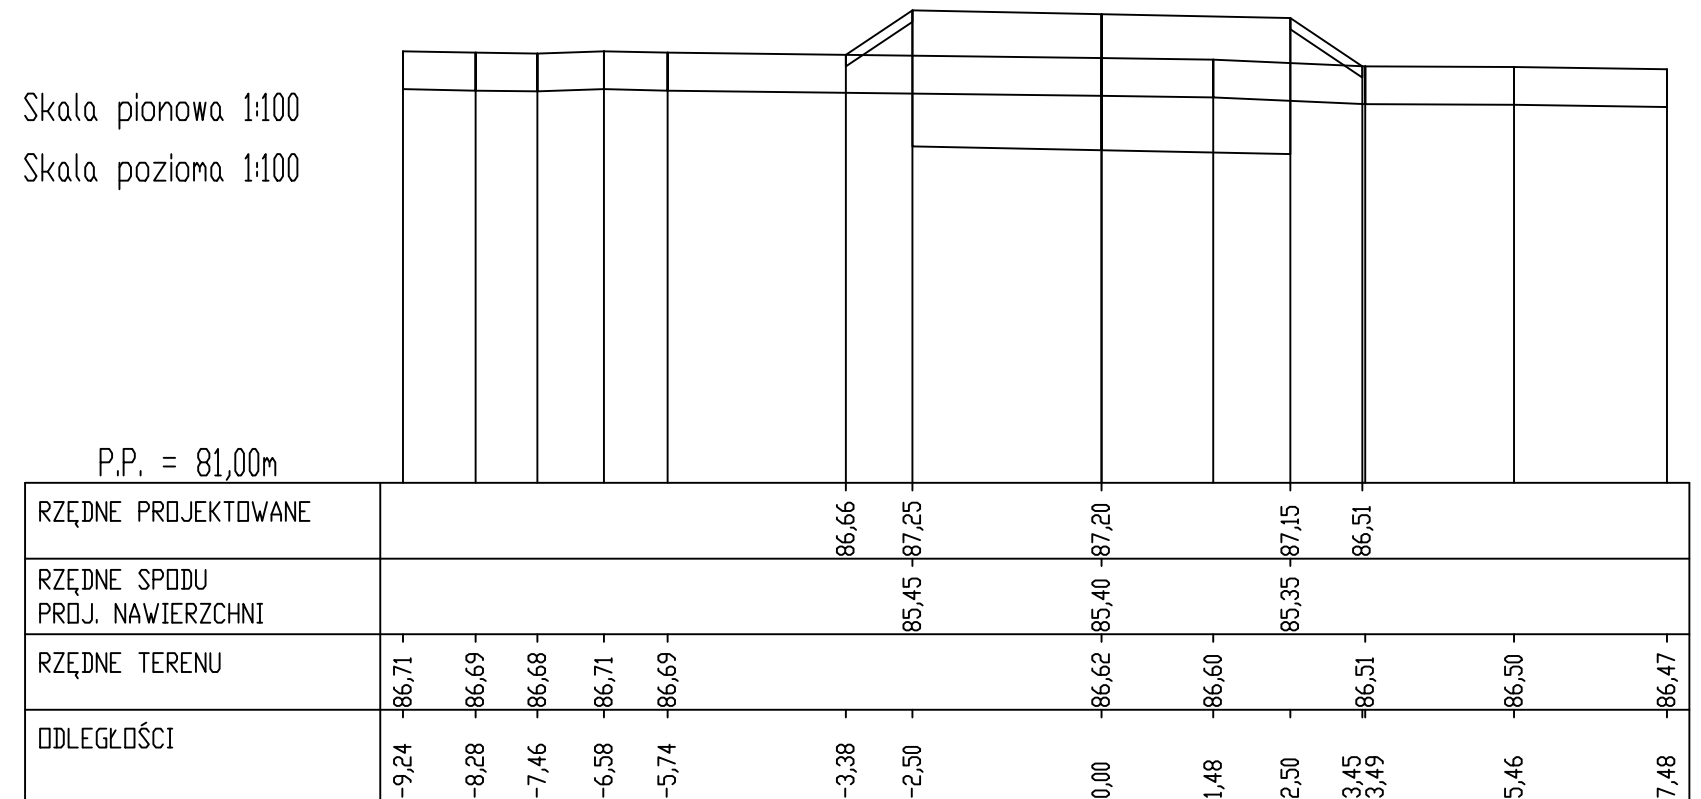


PIK. 883,79

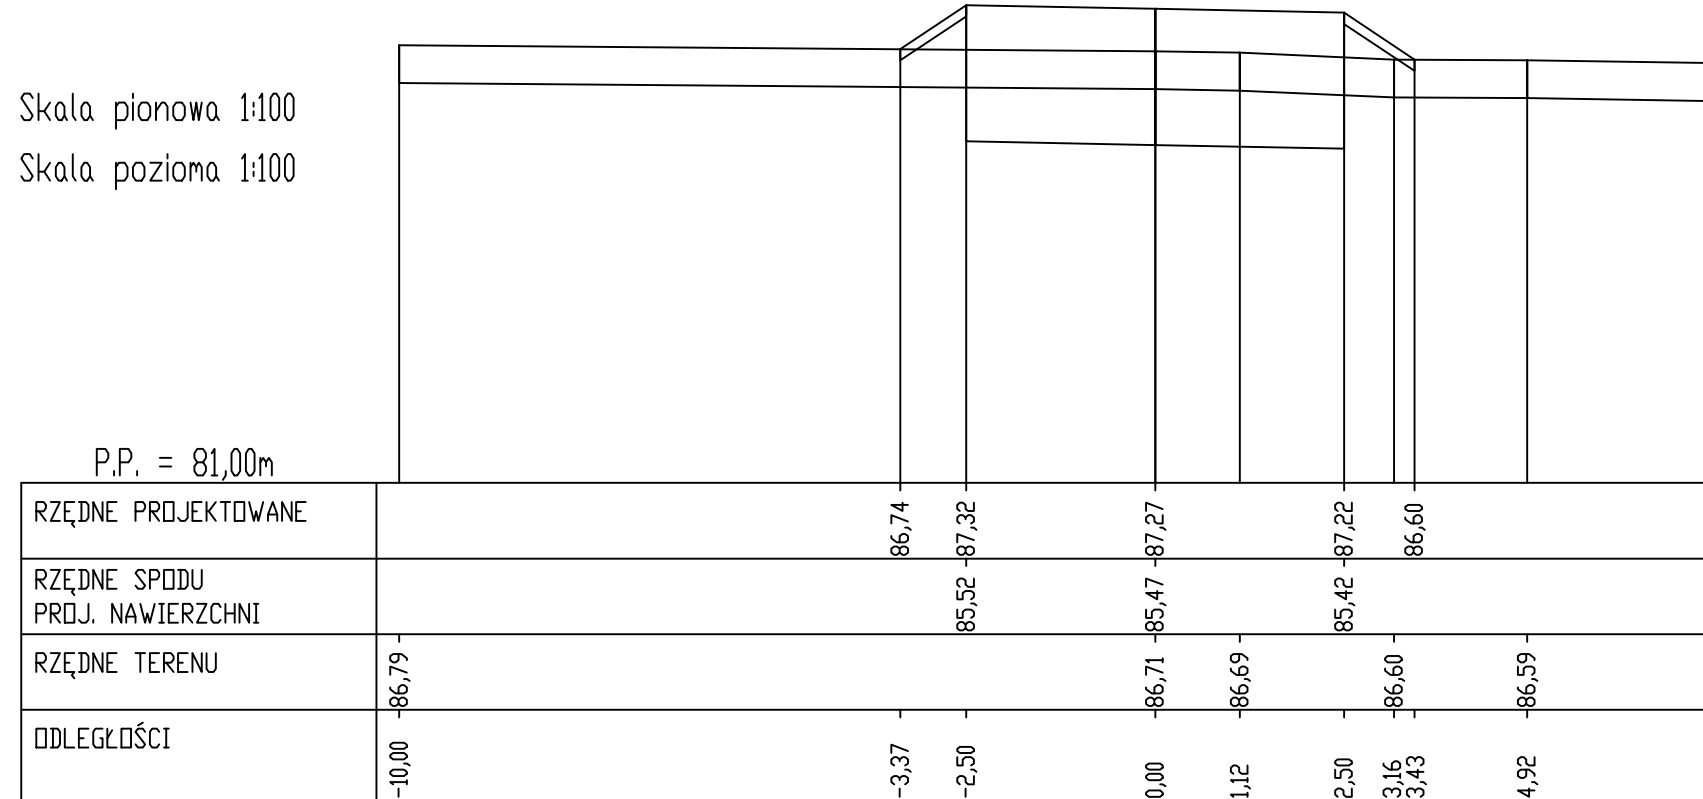


PIK. 907,53

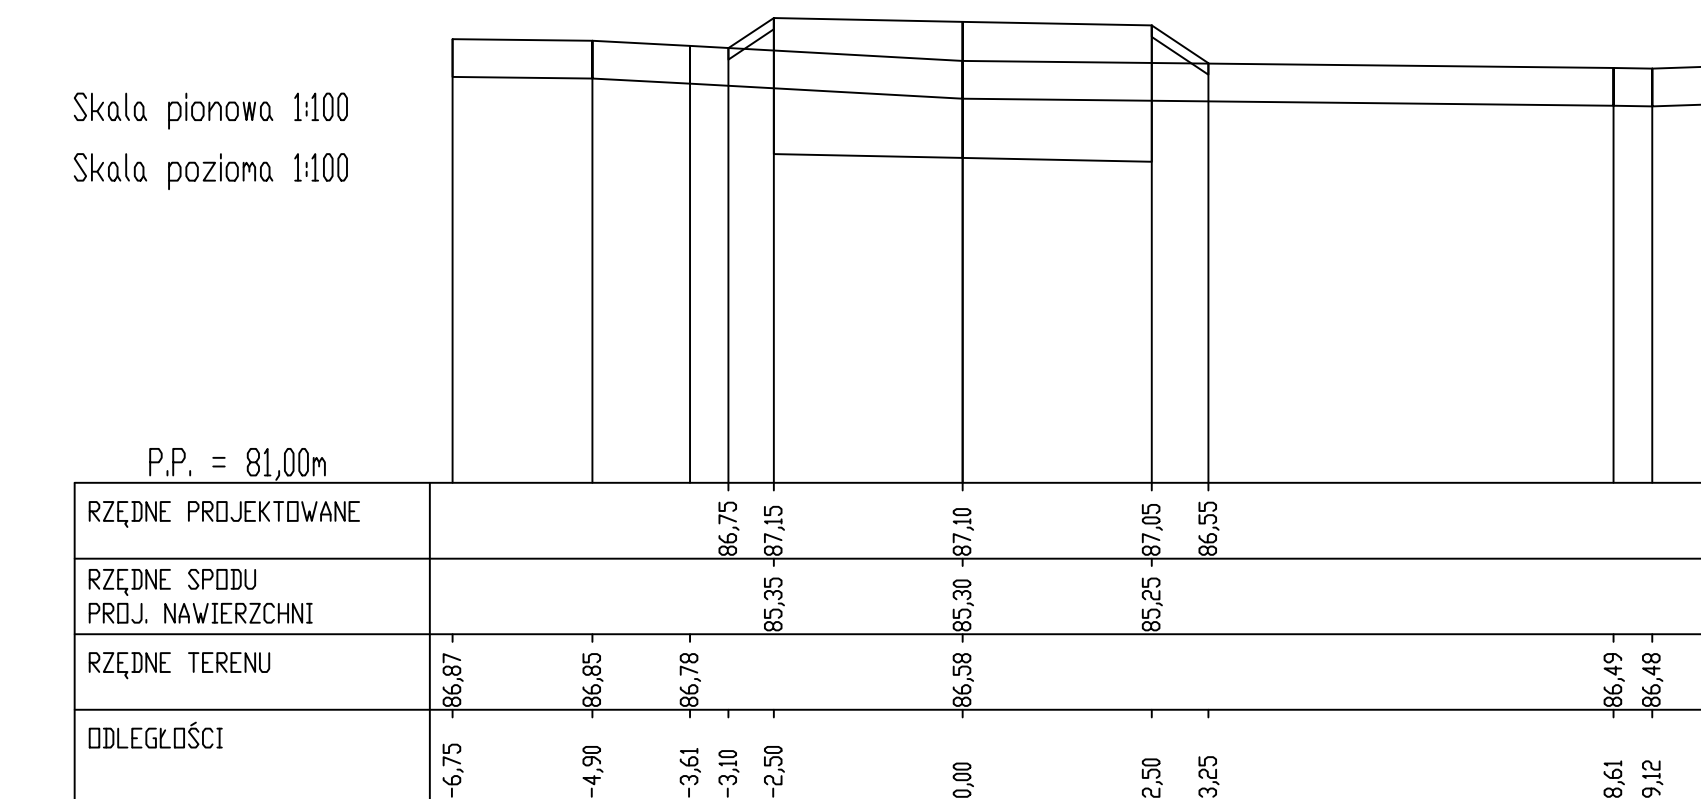

PIK. 927,06

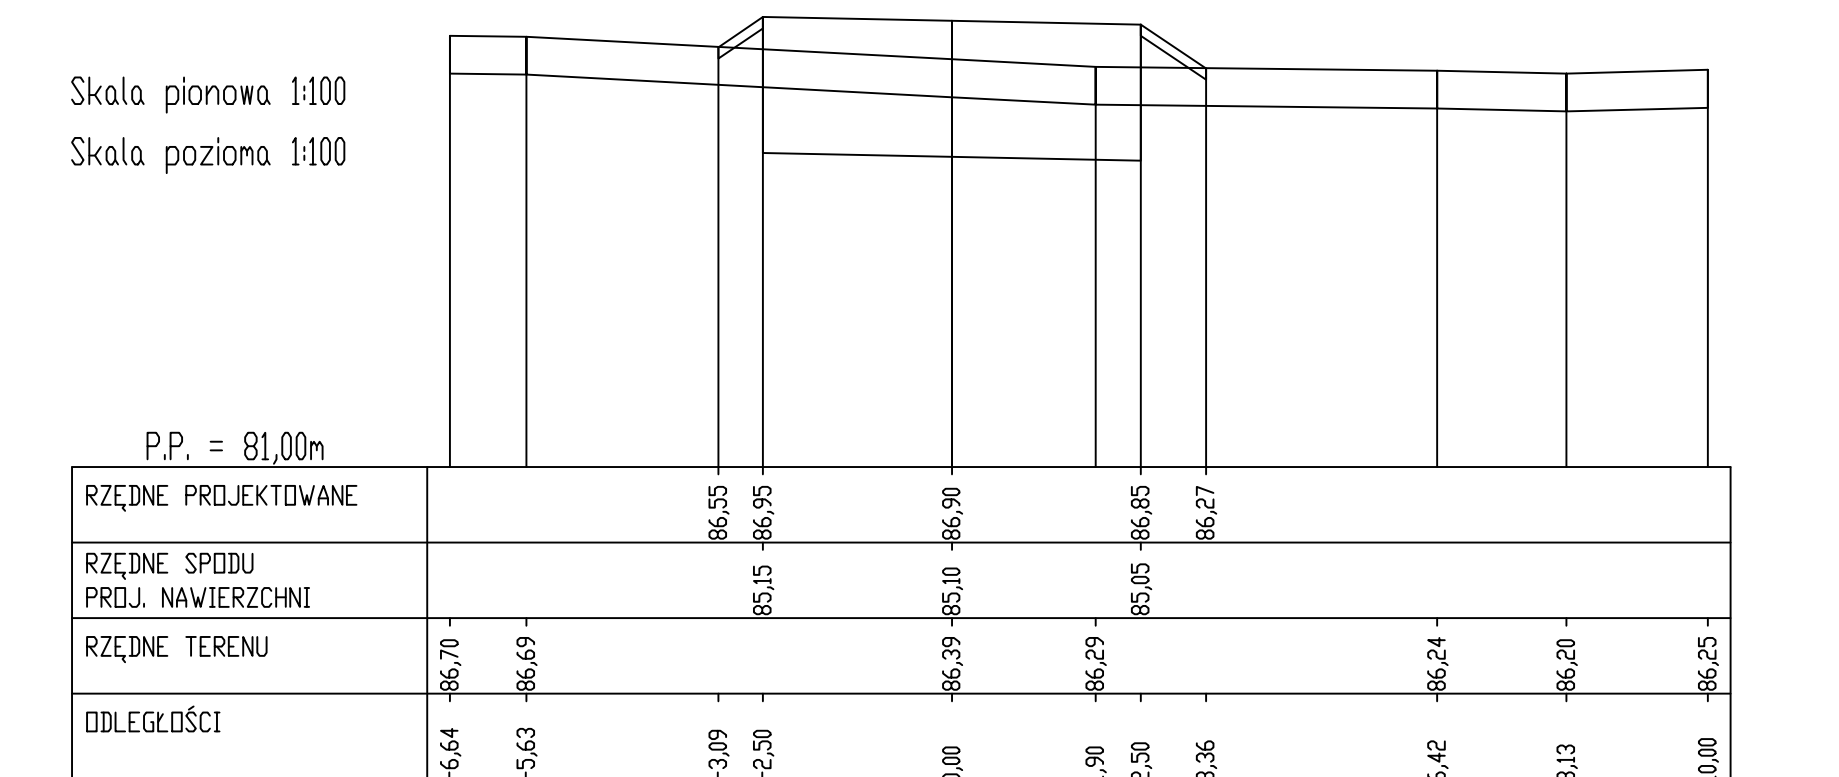


PIK. 949,38

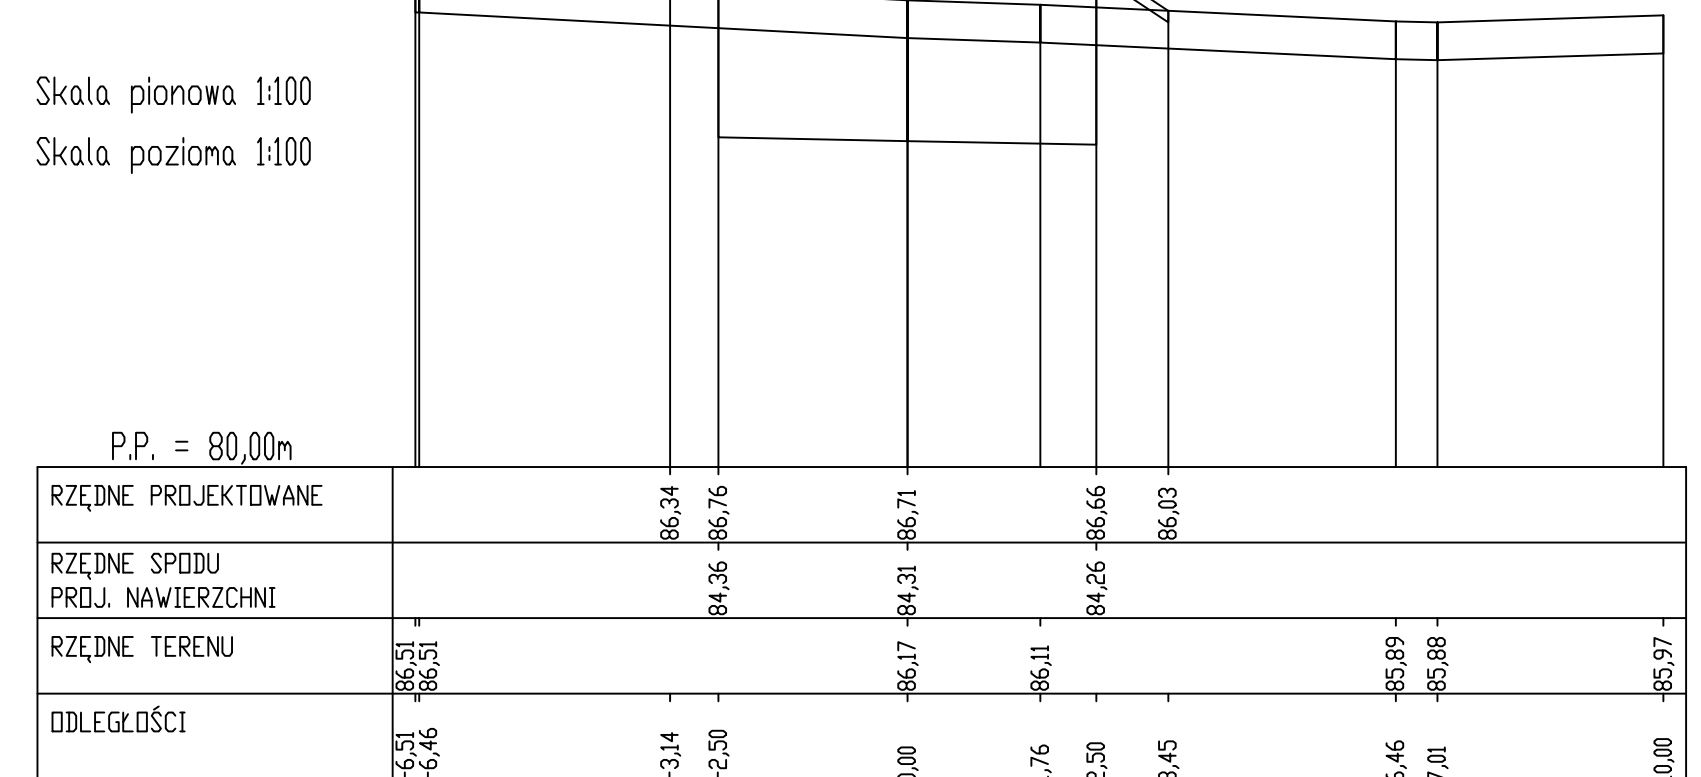


PIK. 962,87



PIK. 985,10

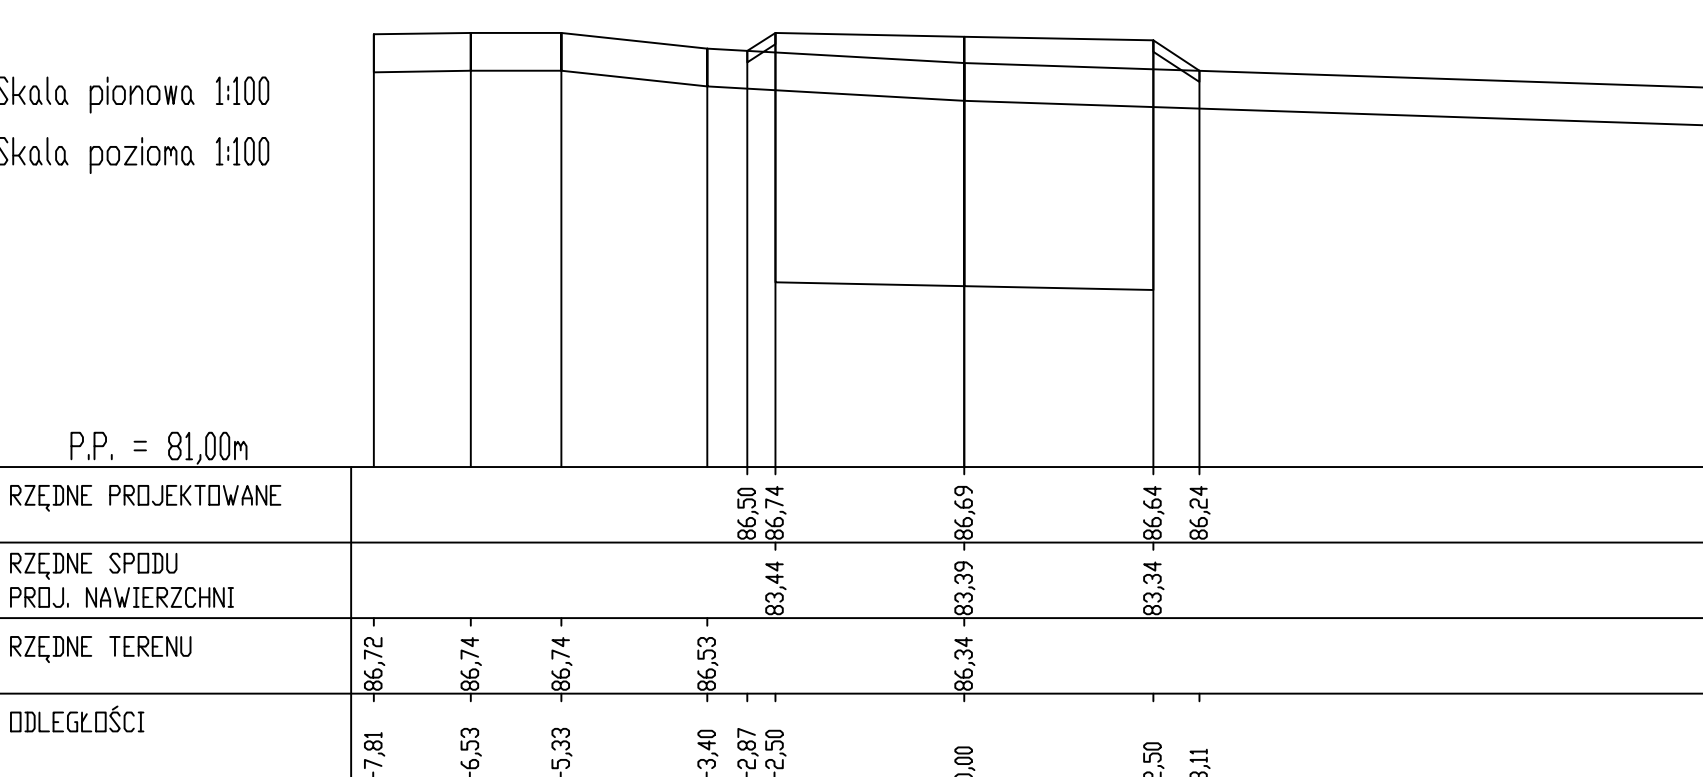

PIK. 995,00

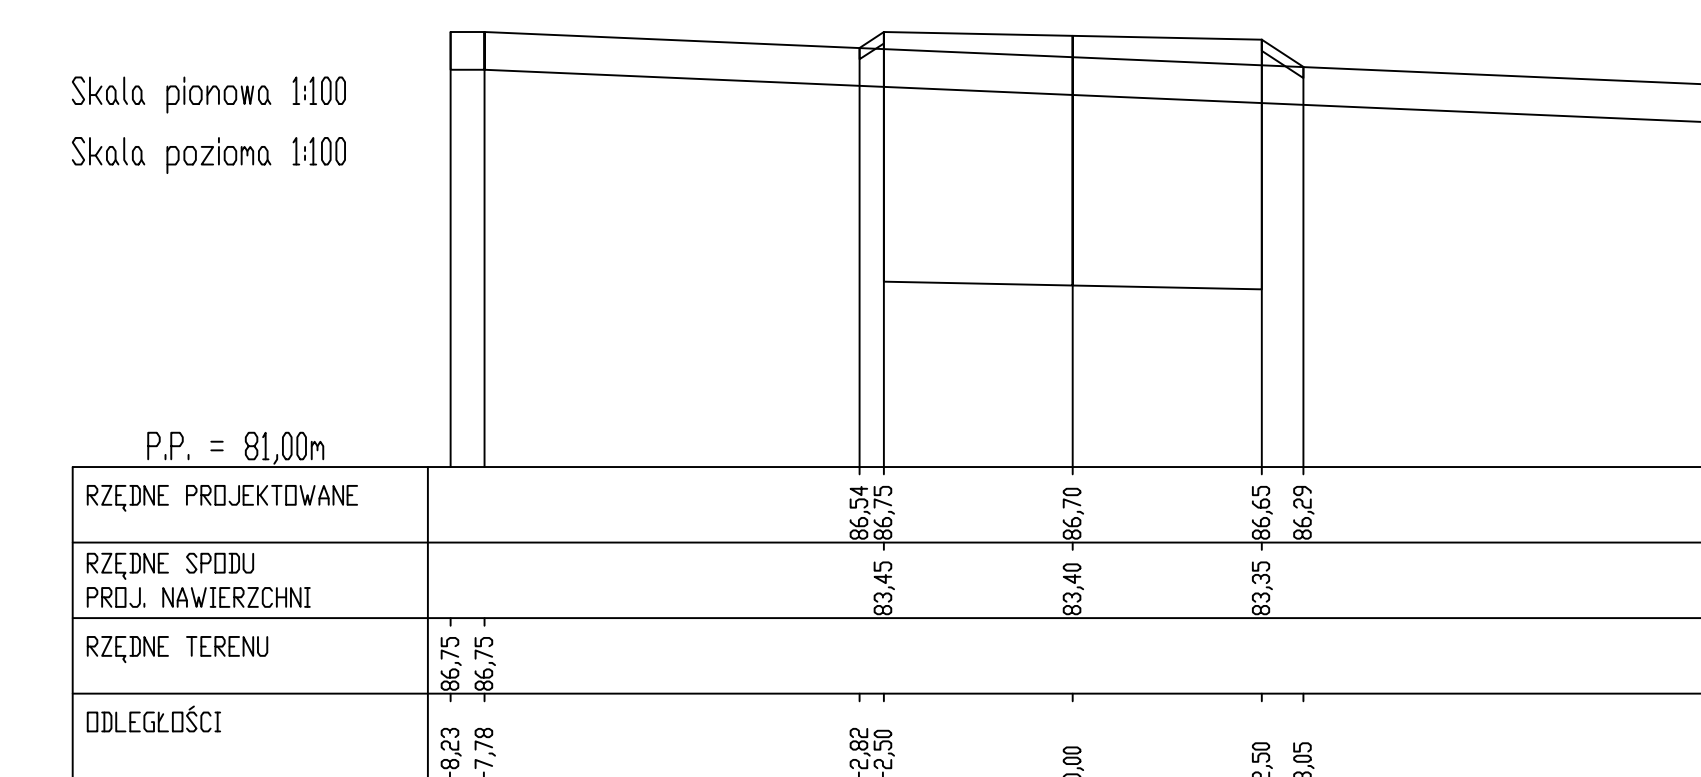

INWESTOR / ZAMAWIAJĄCY:	WYKONAWCA PROJEKTU:
GMINA KAŻMIERZ ul. Szamotulska 20 64 - 530 Kaźmierz	 PRACOWNIA PROJEKTOWA "most" s.c. Wargowo 88 k/Poznań 64-605 Wargowo tel. 48 061 8407044

NAZWA INWESTYCJI:				
PRZEBUDOWA DRUGI GMINNEJ KOMOROWO - GORSZEWICE km 0+000 do 0+995				
FAZA PROJEKTU:				
PROJEKT BUDOWLANO - WYKONAWCZY				
BRANŻA:				
DROGOWA				
TREŚĆ RYSUNKU:				
PRZEKROJE POPRZECZNE SKALA: 1:100				
ZESPÓŁ PROJEKTOWY				
funkcja	imię i nazwisko	specjalność i nr uprawnień	podpis	data
PROJEKTANT	mgr inż. Paweł Platkiewicz	7131/118/P/2000		05.2013
OPRACOWAŁ	mgr inż. Michał Chwaliński			05.2013
SPRAWDZAJĄCY	mgr inż. Rafał Kupś	BP-N-834/238/79		05.2013
data	nr umowy	nr rys.	faza	Tom
05.2013	NI-8/13	5.3	PBW	I