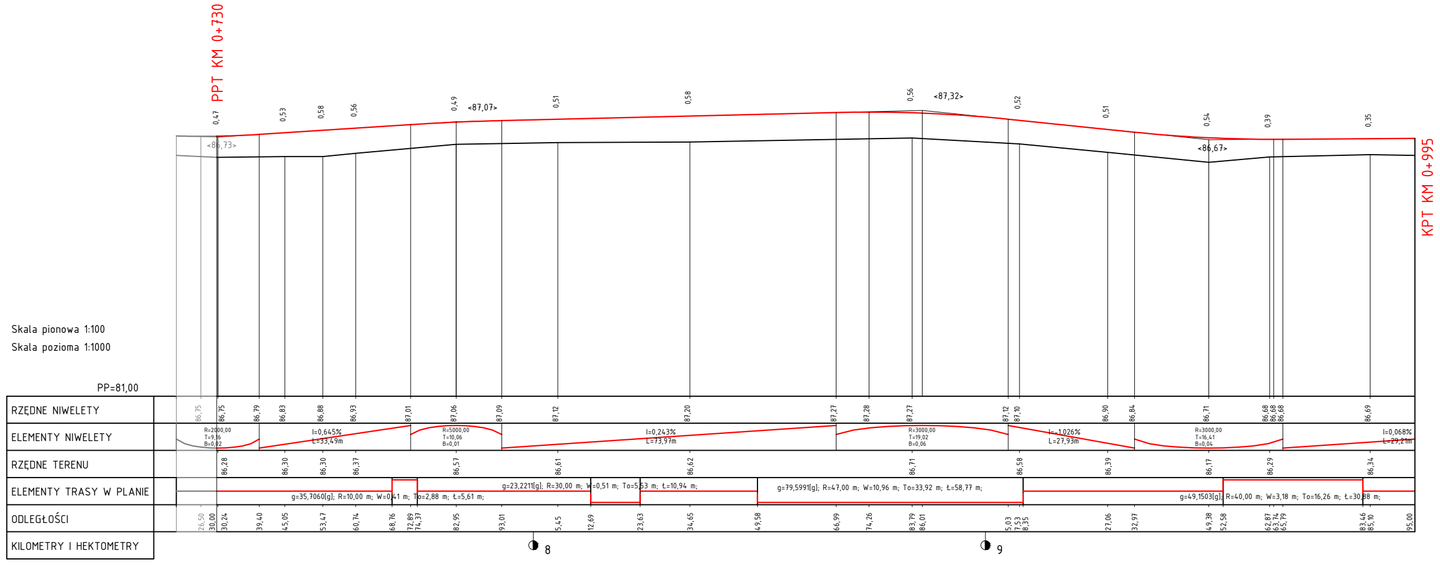

INWESTOR / ZAMAWIAJĄCY:	WYKONAWCA PROJEKTU:
GMINA KAŹMIERZ ul. Szamotulska 20 64 - 530 Kaźmierz	Pracownia Projektowa "MOST" s.c. Wargowo 88 k/Poznania 64-605 Wargowo tel. 48 061 8407044

NAZWA INWESTYCJI :

PRZEBUDOWA DROGI GMINNEJ
KOMOROWO - GORSZEWICE
km 0+730 do 0+995

FAZA PROJEKTU : PROJEKT BUDOWLANO - WYKONAWCZY

BRANŻA : DROGOWA

TREŚĆ RYSUNKU :

PROFIL PODŁUŻNY

SKALA: 1:100/1000

ZESPÓŁ PROJEKTOWY

funkcja	imię i nazwisko	specjalność i nr uprawnień	podpis	data
PROJEKTANT	mgr inż. Paweł Płatkiewicz	7131/118/P/2000		05.2013
OPRACOWAŁ	mgr inż. Michał Chwaliński			05.2013
SPRAWDZAJĄCY	mgr inż. Rafał Kupś	BP-N-834/238/79		05.2013

data	nr umowy	nr rys.	faza	Tom
05.2013	**NI-8/13**	**3**	**PBW**	**I**