



Przekrój B-B

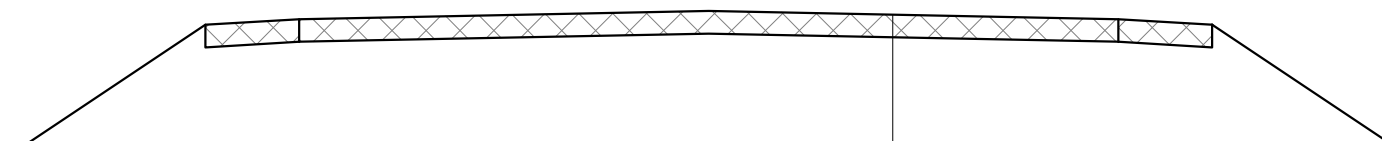

kruszywo łamane 0/31,5mm
stabilizowane mechanicznie
gr. 15 cm

Przekrój A-A

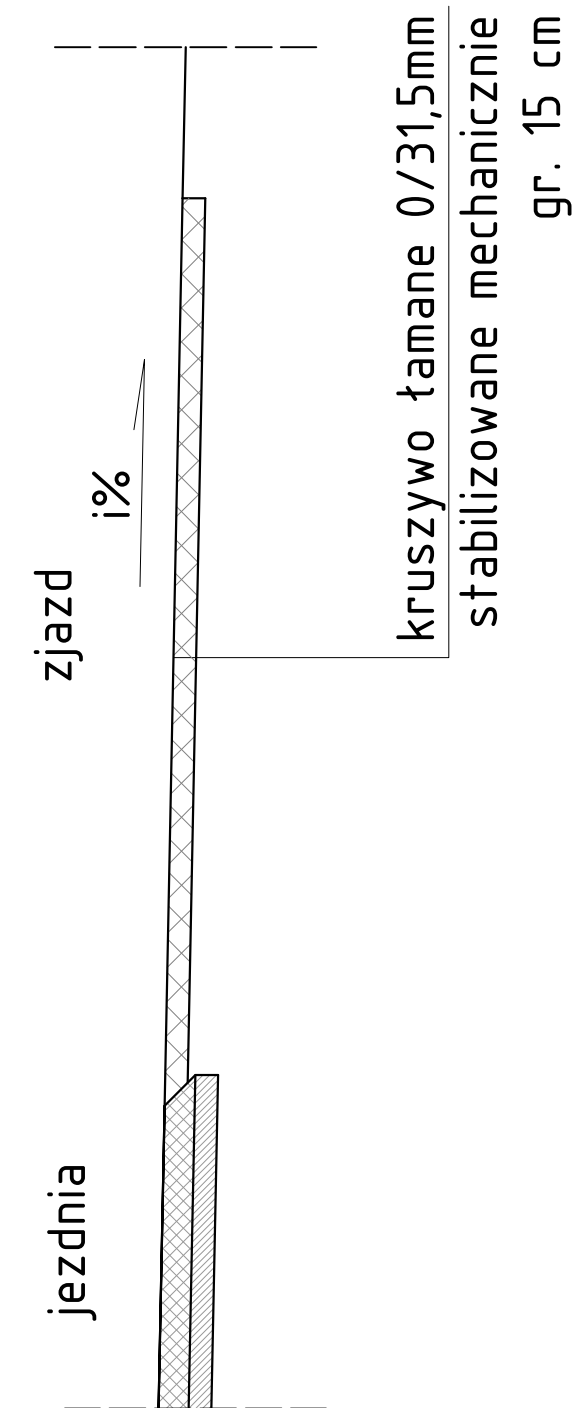

INWESTOR / ZAMAWIAJĄCY:		WYKONAWCA PROJEKTU:	
GMINA KAŹMIERZ ul. Szamotulska 20 64 - 530 Kaźmierz		Pracownia Projektowa "MOST" s.c. Wargowo 88 k/Poznań 64-605 Wargowo tel. 48 061 8407044	

NAZWA INWESTYCJI :
PRZEBUDOWA DROGI GMINNEJ
KOMOROWO - GORSZEWICE
km 0+730 do 0+995

FAZA PROJEKTU :
PROJEKT BUDOWLANO - WYKONAWCZY

BRANŻA :
DROGOWA

TREŚĆ RYSUNKU :
SZCZEGÓŁ ZJAZDU
SKALA: 1:50

ZESPÓŁ PROJEKTOWY				
funkcja	imię i nazwisko	specjalność i nr uprawnień	podpis	data
PROJEKTANT	mgr inż. Paweł Płatkiewicz	7131/118/P/2000		05.2013
OPRACOWAŁ	mgr inż. Michał Chwaliński			05.2013
SPRAWDZAJĄCY	mgr inż. Rafał Kupś	BP-N-834/238/79		05.2013

data	nr umowy	nr rys.	faza	Tom
05.2013	NI-8/13	6	PBW	I