
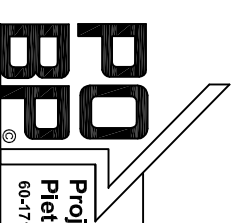


TRAWA SYNTETYCZNA Z ZASYPEM KWARCOWYM GRUBOŚCI 2 cm  
 WARSTWA STABILIZUJĄCA TYPU ET GRUBOŚCI 3,5cm  
 KRUSZYWO 1+4 GRUBOŚCI 2cm  
 KRUSZYWO 2+31,5 GRUBOŚCI 7cm  
 KRUSZYWO 31,5+63 GRUBOŚCI 10cm  
 WARSTWA FILTRACYJNA GRUBOŚCI 13cm  
 GRUNT RODZIMY

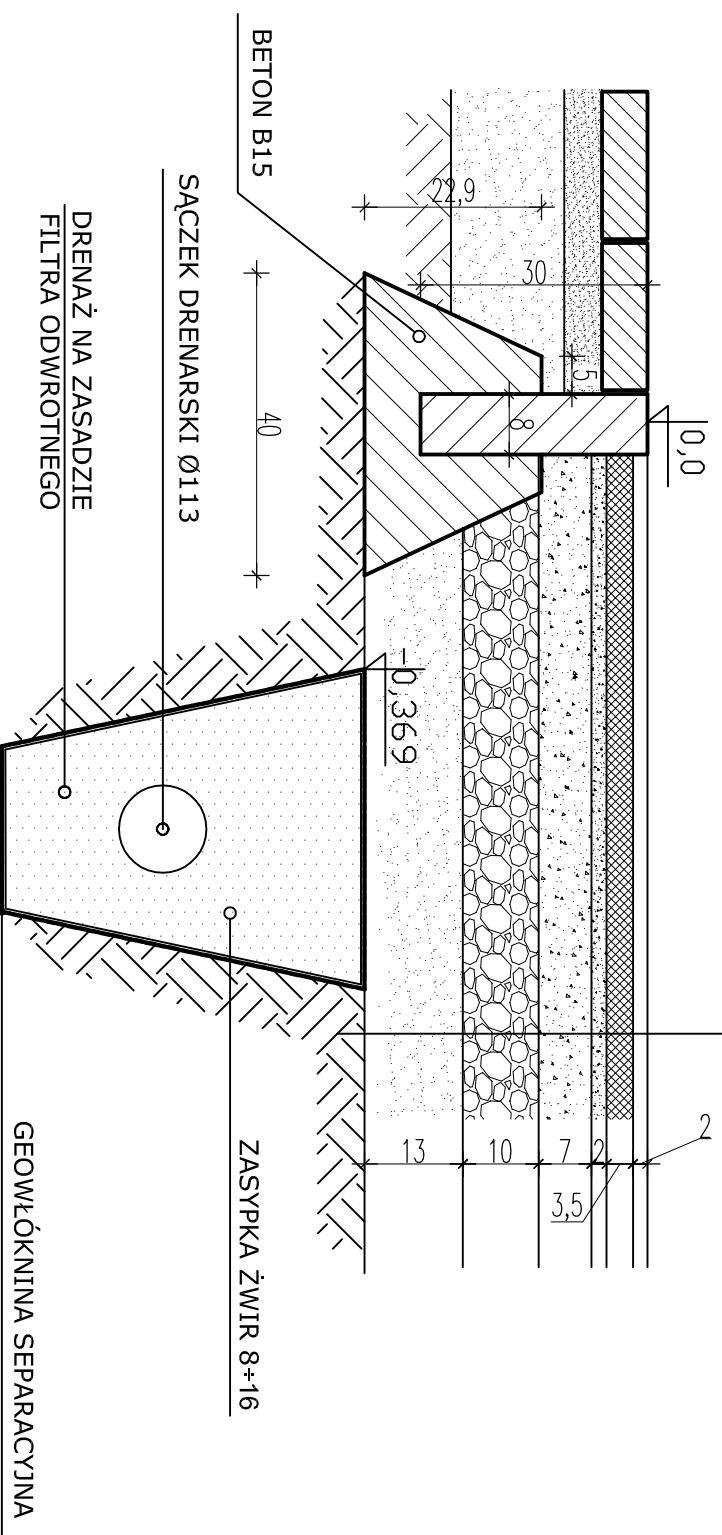

**Projektowanie i obsługa inwestycji budowlanych**  
**Pletrzak**  
 60-171 Poznań, ul. Paczkowska 32/2 tel. 061/ 661-68-29 tel. GSM 602/ 399 784

**Branża:**  
**Architektura**  
**Faza:**  
**Zgłoszenie**

Investor:	Urząd Gminy w Kaźmierzu	ul. Szamotulska 55	64-530 Kaźmierz
Autor:	mgr inż. arch. Tomasz Migdalek	upr. nr 193/P/W/93	02.2013
Opracował:	mgr inż. arch. Jacek Pletzak		02.2013
Prowadzący:	mgr inż. Olgierd Pletzak		02.2013
Investycja:	Budowa boiska wielofunkcyjnego w Bytyniu		
Skala:	1:10		
Nr rys.:	<b>A.03</b>		
Treść rysunku:	<b>Przekrój nawierzchni sportowej</b>		