


KOSTKA BRUKOWA GRUBOŚCI 6cm
PODSYPKA PIASKOWO-CEMENTOWA GRUBOŚCI 5cm
TŁUCZEŃ LUB MIESZANKA OPTYMALNA GRUBOŚCI 15cm
WARSTWA FILTRACYJNA GRUBOŚCI 10cm
GRUNT RODZIMY

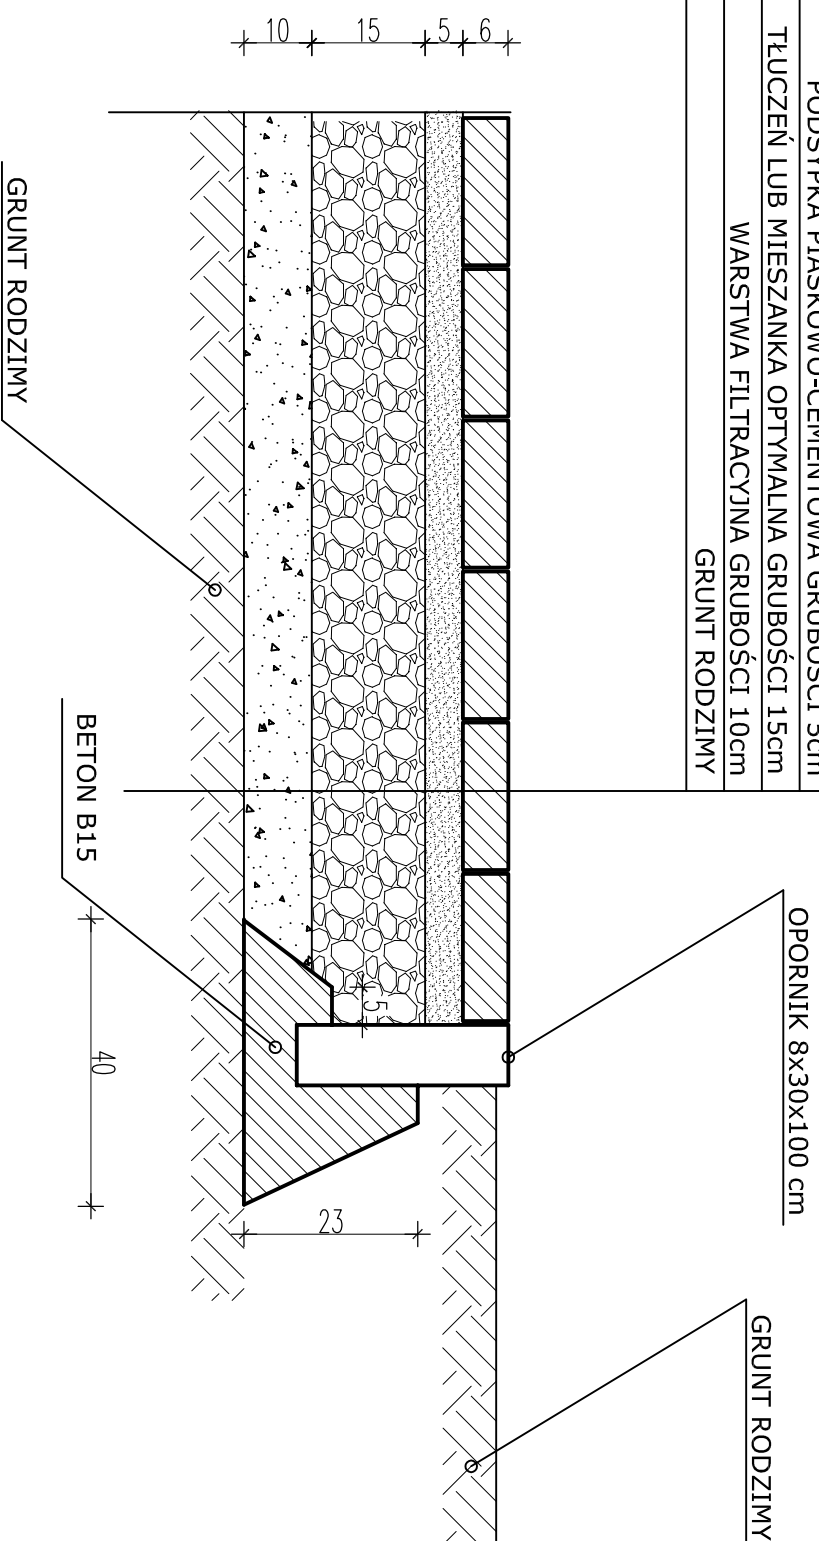

- UWAGA**
1. Wszystkie wymiary należy sprawdzić na budowie.
 2. Wszystkie roboty budowlane winny być prowadzone zgodnie ze sztuką budowlaną.



Projektowanie i obsługa inwestycji budowlanych
Piętrzak
 60-171 Poznań, ul. Paczkowska 32/2 tel. 061/ 661-68-29 tel. GSM 602/ 399 784

Branża:
Architektura
Faza:
Zgłoszenie

Investor:	Urząd Gminy w Kaźmierzu	ul. Szamotulska 55	64-530 Kaźmierz
Autor:	mgr inż. arch. Tomasz Migdalek	02.2013	
Opracował:	mgr inż. arch. Jacek Piętrzak	02.2013	
Prowadzący:	mgr inż. Olgierd Piętrzak	02.2013	
Inwestycja:	Budowa boiska wielofunkcyjnego w Bytyniu		
Skala:	1:10		
Treść rysunku:	Przekrój nawierzchni z kostki brukowej		Nr rys.: A.04