


RZUT MOSTU - INWENTARYZACJA
SKALA 1:50

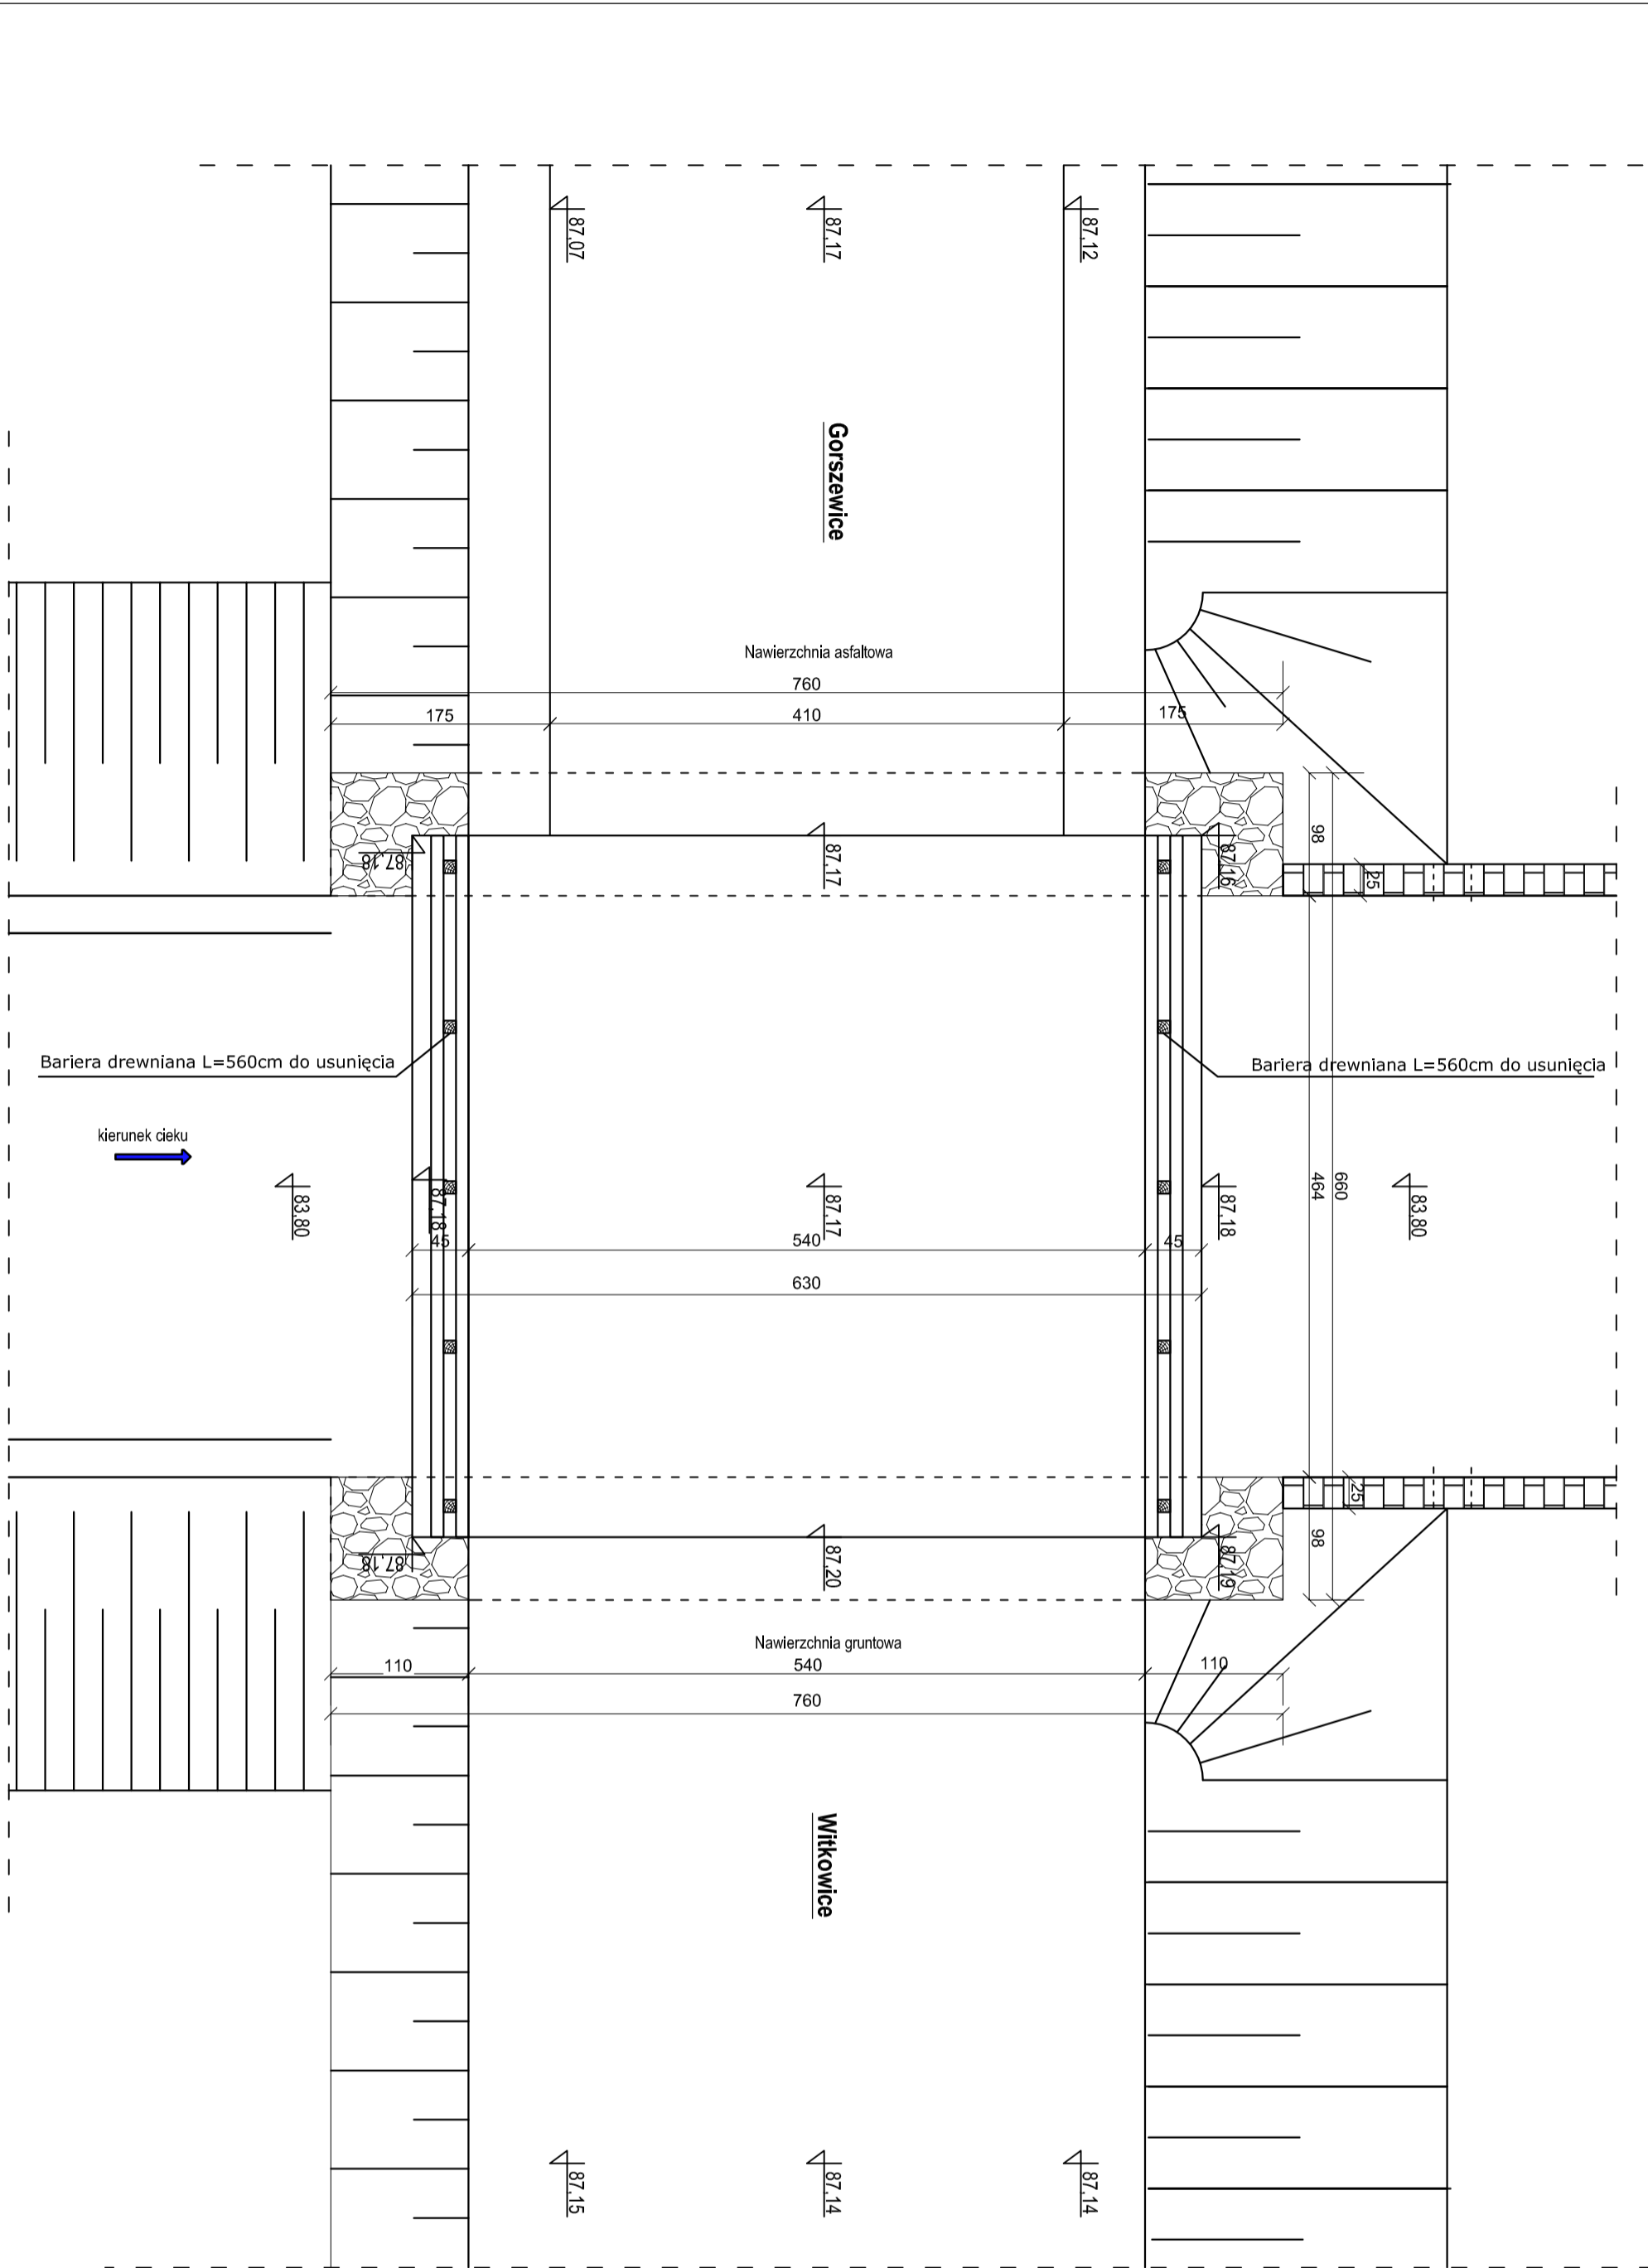

INWESTOR / ZAMAWIAJĄCY:
GMINA KAZIMIERZ
ul. Szamonińska
64-530 Kazimierz

WYKONAWCA PROJEKTU:
most
PRACOWNIA PROJEKTOWA
"MOST" S.C.
Wargowo 88 k. Poznań
64-605 Wargowo

NAZWA INWESTYCJI:
**PRZEBUDOWA MOSTU
NA KANALE BYTYŃSKIM W CIĄGU GROCI GMINNEJ
NR 243515 GROSZEWICE - WITKOWICE**

FAZA PROJEKTU:
PROJEKT BUDOWLANY

BRANŻA:
MOSTOWA

TREŚĆ RYSUNKU:
RZUT MOSTU - INWENTARYZACJA
SKALA: 1:50

ZESPÓŁ PROJEKTOWY			
funkcja	imię i nazwisko	specjalność i nr uprawnień	podpis
PROJEKTANT	mgr inż. Paweł Plankiewicz	7131/118/P/2000	<i>P. Plankiewicz</i>
OPRACOWAŁ	mgr inż. Tomasz Żurek		<i>T. Żurek</i>
SPRAWDZAJĄCY	mgr inż. Leszek Schreiber	50/81/PW	<i>L. Schreiber</i>
data	nr umowy	nr rys.	data
11.2013	NI - 6/13	31	PB