



BADANIA DLA OBIEKTU INŻYNIERSKIEGO

BADANIE W DRODZE GRUNTOWEJ


OTW. NR 1
87,02

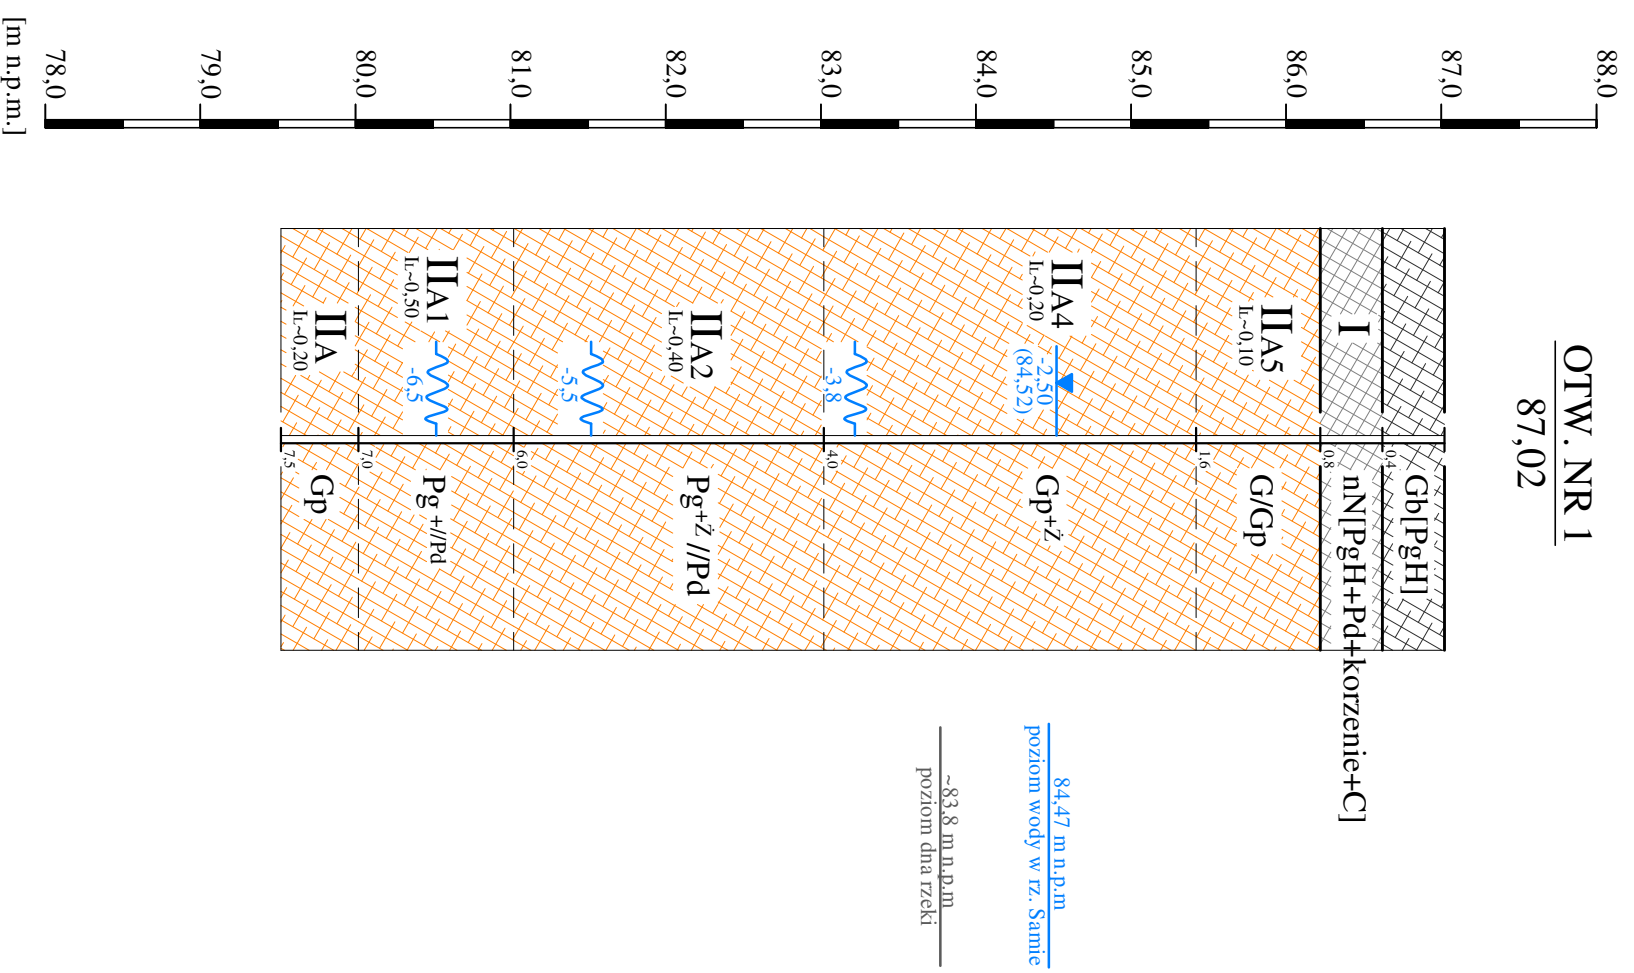

OTW. NR 2
86,90

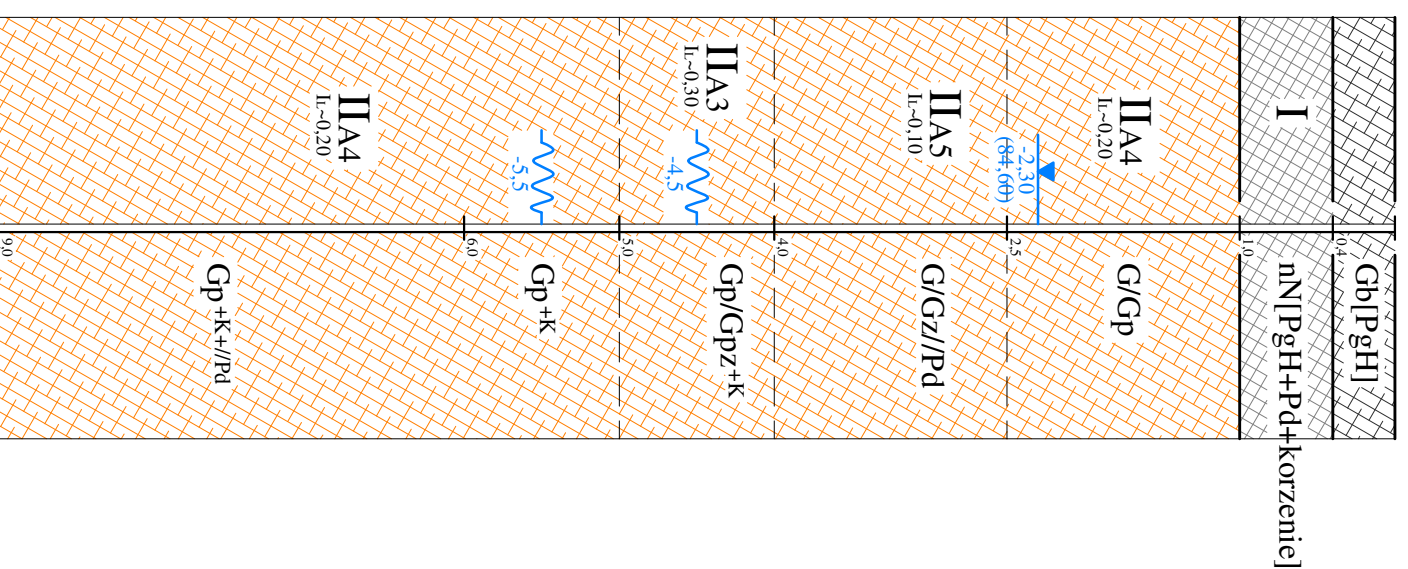

OTW. NR 3
87,07

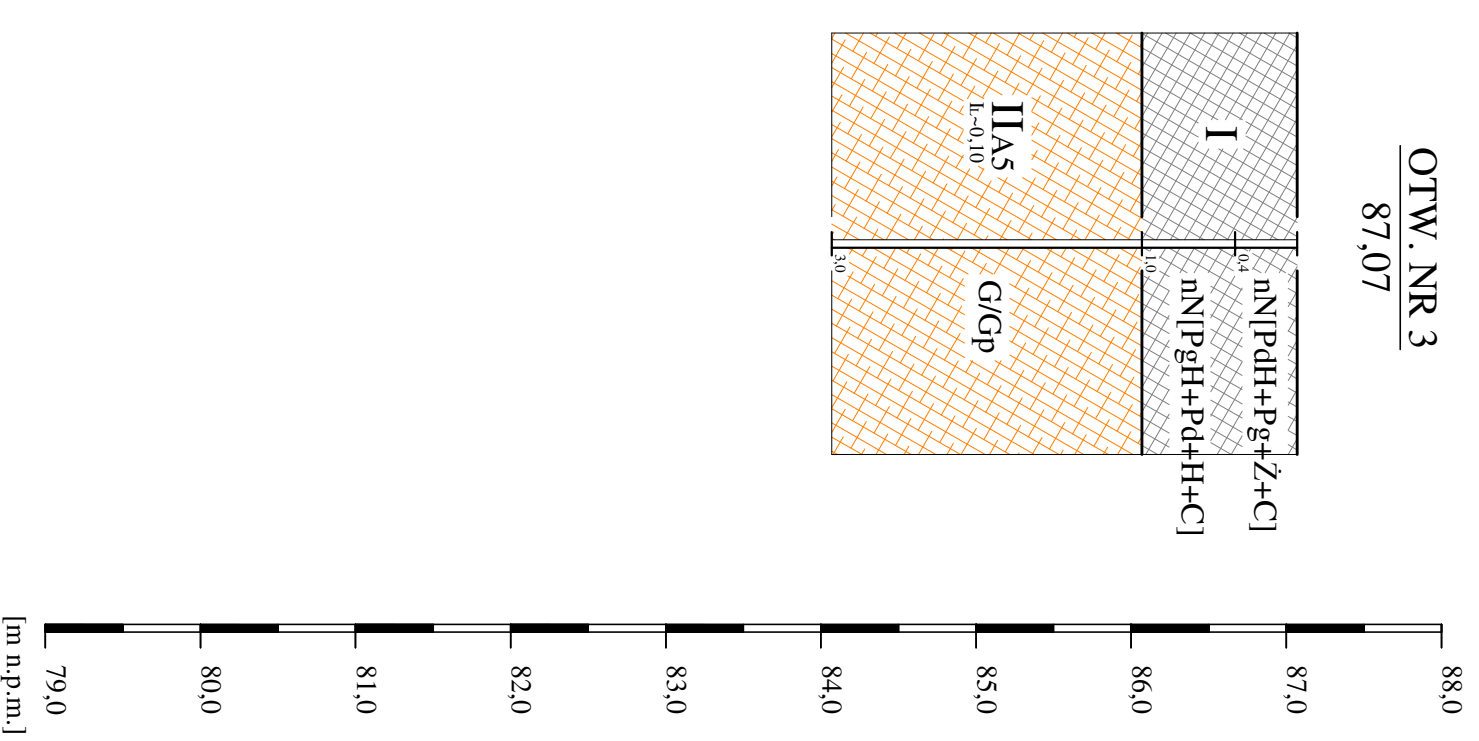

GT PROJEKT
ul. PARKOWA 4, SWADZIM I. POZNANIA
62 - 080 TARNOWO PODGÓRNE
tel. (061) 625-22-22 fax (061) 625-22-25
www.giprojekt.pl e-mail: info@giprojekt.pl

Temat: OPINIA GEOTECHNICZNA DOKUMENTACJA BADAŃ PODŁOŻA GRUNTOWEGO
PRZEBUDOWA MOSTU NA KANALE BYTYŃSKIM

Rysunek: **PROFILE GEOTECHNICZNE OTWORÓW BADCZYCH**

Opracował: mgr inż. Łukasz Radziemski
Sprawdził: mgr Michał Różański

Podpis: *[Signature]*
Dokumentacja: 5653/2013

Skala: **1:50**
Załącznik NR 4.

Swadzin, marzec 2013 r.