MAPA ZASADNICZA

SKALA 1:500

Powiększenie kserograficzne ze skali 1:1000

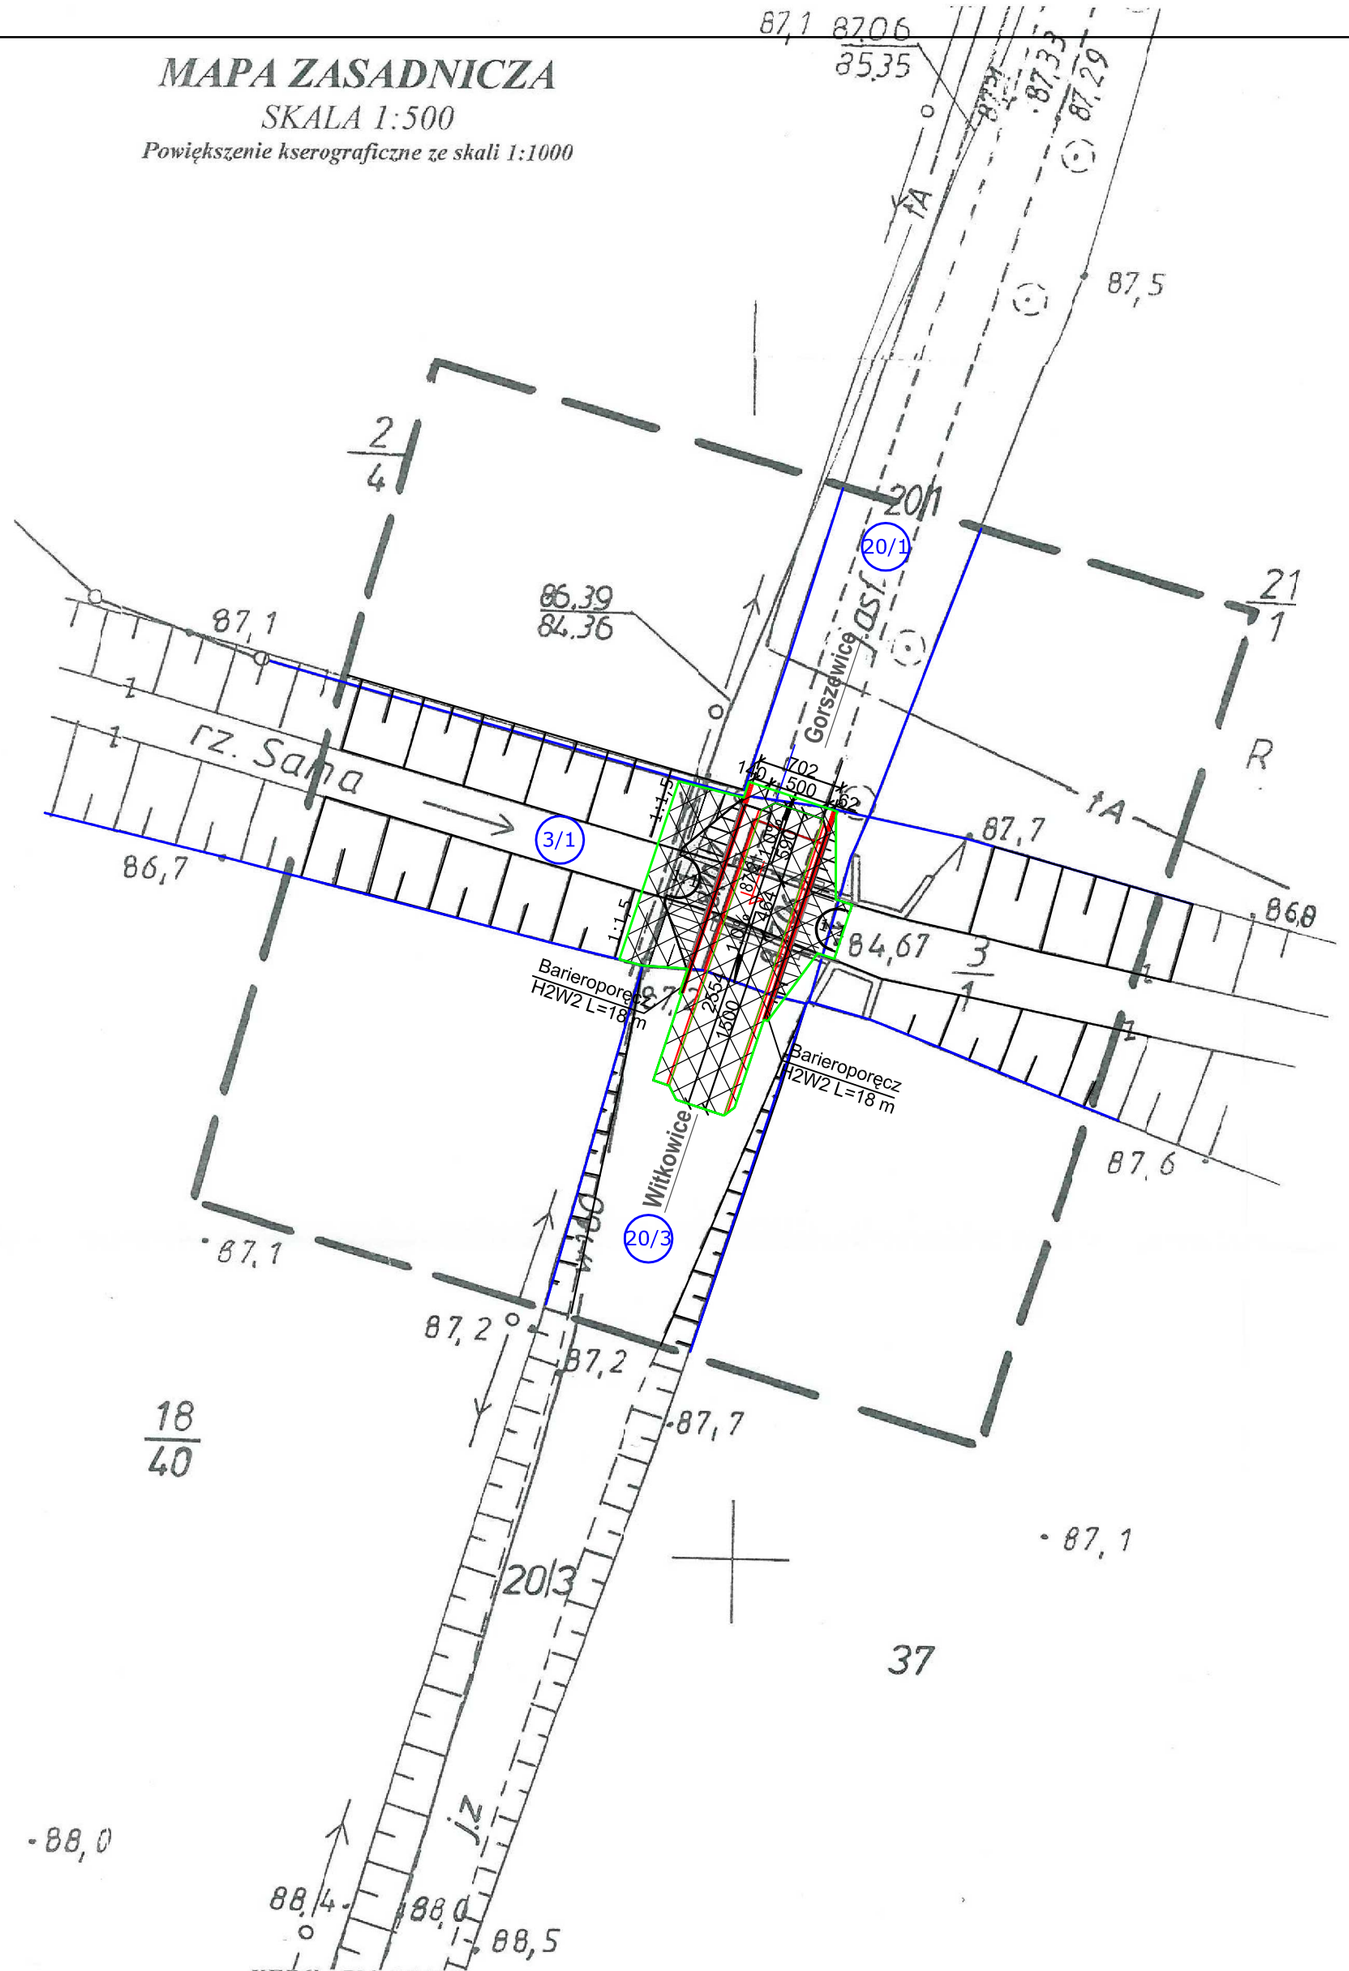

KERG : 790-5/2013
*Województwo : **wielkopolskie***
*Powiat : **szamotulski***
*Gmina : **Kaźmierz***
*Obręb : **WITKOWICE***
Arkusz : 1 Sekcja: 422.212.042
Działka : 3/1 ; 20/1 ; 20/3
Ks. wiecz.: B.O ; 25963
Powierzchnia : 5.1039ha; 0.3777ha; 0.7240ha

REPRODUKCJA WZBRONIONA

RADOSŁAW NAPIERAŁA
GEODEZJA
62-080 Ceradz Kościelny, ul. Za Ogrodami 3
tel. 0 609 449 478
NIP 777-222-88-56 REGON 301017803

mgr inż. MARIUSZ KUKULSKI
Geodeta uprawniony
Nr uprawnień 6177
os. Kalinowe 5a/5, 62-090 Rokietnica

Stan aktualny na dzień 13.02.2013r.

Nie wyklucza się istnienia w terenie innych nie wykazanych na niniejszej mapie urządzeń podziemnych, które nie były zgłoszone do inwentaryzacji lub o których brak jest informacji w instytucjach branżowych.

STAROSTA SZAMOTULSKI
Powiatowy Ośrodek Dokumentacji Geodezyjnej i Kartograficznej w Szamotułach

W obszarze oznaczonym linią ..... potwierdzono w terenie aktualność treści mapy zasadniczej.
Dokumenty potwierdzające aktualność mapy przyjęto do zasobu w dniu
i zaewidencjonowano pod nr KERG 790-5/2013
Niniejsza mapa może służyć do celów projektowych.
Projektowane obiekty budowlane wymagające pozwolenia na budowę podlegają wytyczeniu i inwentaryzacji powykonawczej przez jednostki uprawnione do wykonywania prac geodezyjnych.
Szamotuły , dnia 21.02.2013
KIEROWNIK Powiatowego Ośrodka Dokumentacji Geodezyjnej i Kartograficznej
mgr inż. Paweł Rybak
(imię i nazwisko, podpis, stanowisko służbowe osoby upoważnionej)

LEGENDA

- Numery działek zajętych na czas remontu
- Granice działek zajętych na czas remontu
- Teren inwestycji

420x469

INWESTOR / ZAMAWIAJĄCY:

GMINA KAŹMIERZ
ul. Szamotulska 20
64-530 Kaźmierz

WYKONAWCA PROJEKTU:

most PRACOWNIA PROJEKTOWA
Pracownia Projektowa
"MOST" s.c.
Wargowo 88 k/Poznania
64-605 Wargowo

NAZWA INWESTYCJI :

PRZEBUDOWA MOSTU
NA KANALE BYTYŃSKIM W CIĄGU DROGI GMINNEJ
NR 243515 GROSZEWICE - WITKOWICE

FAZA PROJEKTU : PROJEKT BUDOWLANO - WYKONAWCZY

BRANŻA : MOSTOWA

TREŚĆ RYSUNKU : PLAN ZAGOSPODAROWANIA TERENU

SKALA: 1:500

ZESPÓŁ PROJEKTOWY

funkcja	imię i nazwisko	specjalność i nr uprawnień	podpis	data
PROJEKTANT	mgr inż. Paweł Płatkiewicz	7131/118/P/2000		07.2013
OPRACOWAŁ	mgr inż. Tomasz Żurek	————		07.2013
SPRAWDZAJĄCY	mgr inż. Leszek Schreiber	50/81/PW		07.2013

data	nr umowy	nr rys.	faza
07.2013		2	PB - PW