


PRZEKRÓJ PODŁUŻNY A-A - INWENTARYZACJA
SKALA 1:50

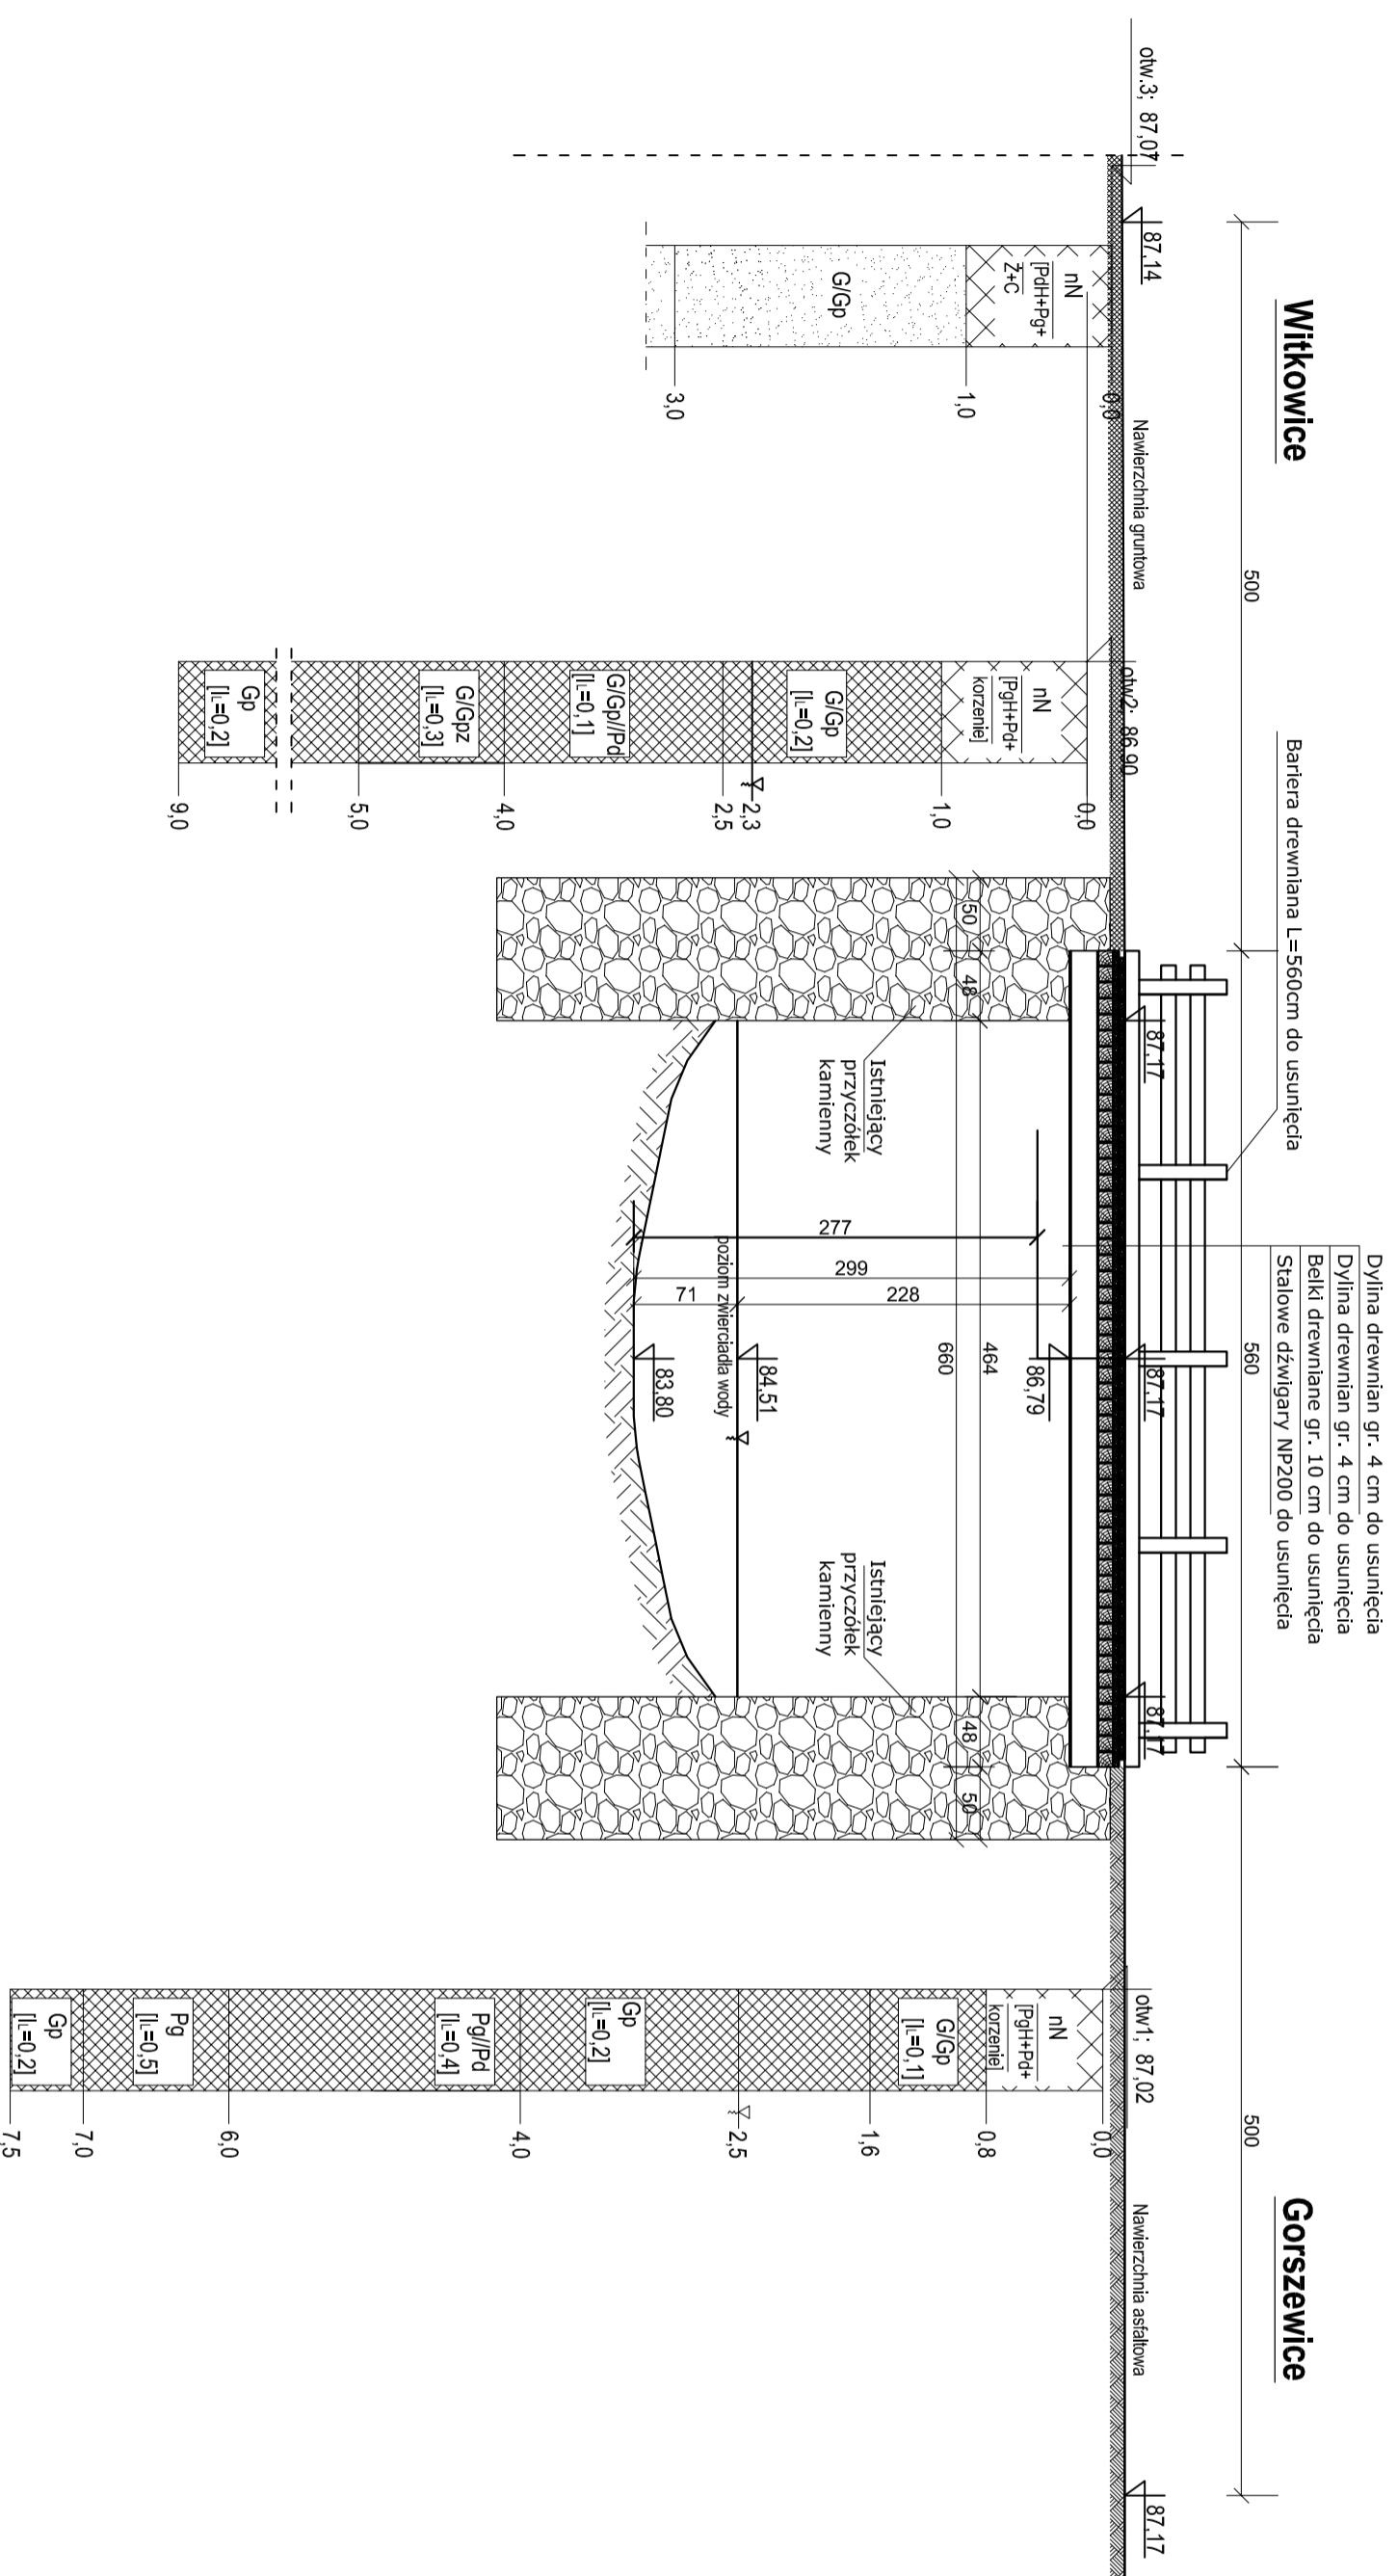

INWESTOR /ZAMAWIĄCY: **MI**
GMINA KAZIMIERZ
 ul. Szamonińska
 64-530 Kazimierz

WYKONAWCA PROJEKTU:
most
 PRACOWNIA PROJEKTOWA
 Pracownia Projektowa
 "MOST" s.c.
 Wargowo 88 k. Poznań
 64-605 Wargowo

NAZWA INWESTYCJI: **PRZEBUDOWA MOSTU
 NA KANALE BYTYŃSKIM W CIĄGU GROCI GMINNEJ
 NR 243515 GORSZEWICE - WITKOWICE**

FAZA PROJEKTU: **PROJEKT BUDOWLANY**

BRANŻA: **MOSTOWA**

TREŚĆ RYSUNKU: **PRZEKRÓJ PODŁUŻNY A-A - INWENTARYZACJA
 SKALA: 1:50**

ZESPÓŁ PROJEKTOWY			
funkcja	imię i nazwisko	specjalność i nr uprawnień	podpis
PROJEKTANT	mgr inż. Paweł Plankiewicz	7131/118/P/2000	<i>P. Plankiewicz</i>
OPRACOWAŁ	mgr inż. Tomasz Żurek		<i>T. Żurek</i>
SPRAWDZAJĄCY	mgr inż. Leszek Schreiber	50/81/PW	<i>L. Schreiber</i>
data	nr rys.	nr rys.	data
11.2013	NI - 6/13	41	PB