


PRZEKRÓJ POPRZECZNY B-B - INWENTARYZACJA  
SKALA 1:50

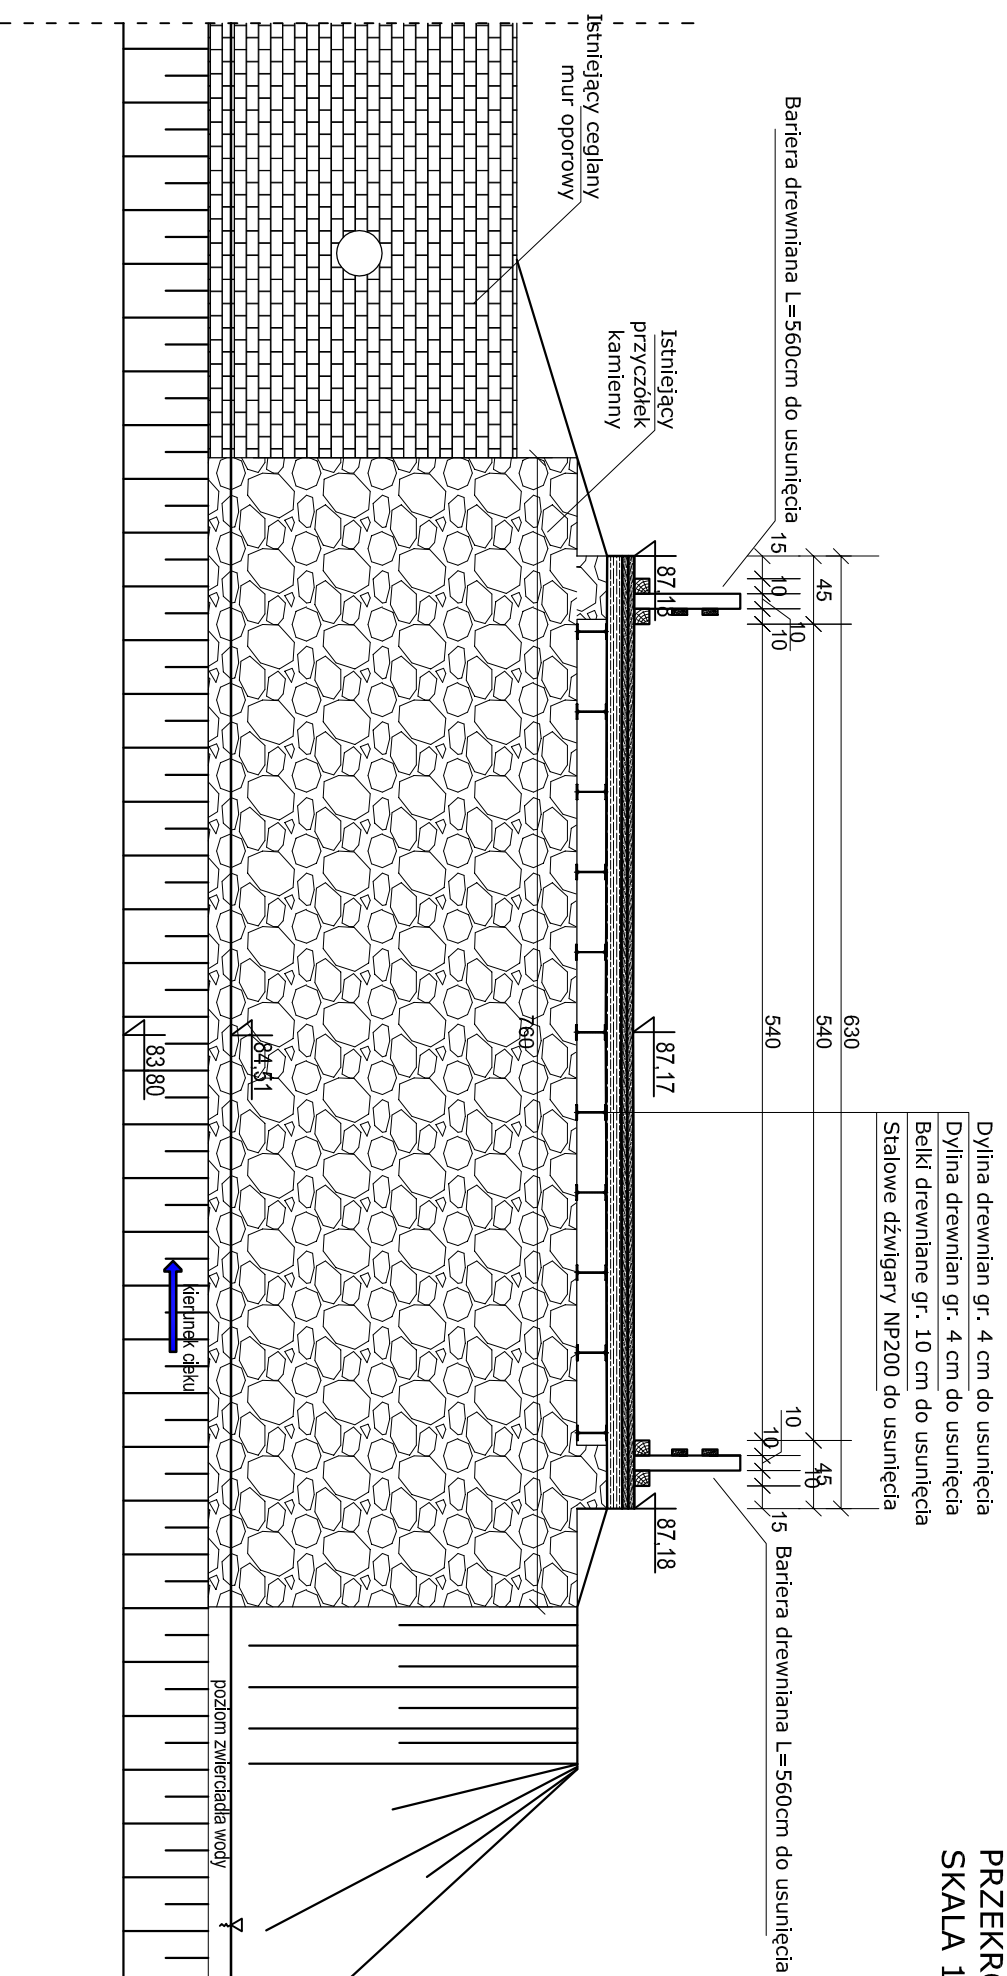

INWESTOR / ZAMAWIAJĄCY: <b>GMINA KAŻMIERZ</b> ul. Szamomska 64-530 Kaźmierz	WYKONAWCA PROJEKTU: <b>most</b> Pracownia Projektowa "MOST" S.C. Wargowo 88 k/Poznań 64-605 Wargowo
--	--

NAZWA INWESTYCJI: <b>PRZEBUDOWA MOSTU NA KANALE BYTYŃSKIM W CIĄGU GROCI GMINNEJ NR 243515 GROSZEWICE - WITKOWICE</b>
FAZA PROJEKTU: <b>PROJEKT BUDOWLANY</b>
BRANŻA: <b>MOSTOWA</b>

TREŚĆ RYSUNKU: <b>PRZEKRÓJ POPRZECZNY B-B - INWENTARYZACJA</b> SKALA: 1:50
--

ZESPÓŁ PROJEKTOWY				
funkcja	imie i nazwisko	specjalność i nr uprawnień	podpis	data
PROJEKTANT	mgr inż. Paweł Platkiewicz	7131/118/P/2000	<i>P. Platkiewicz</i>	11.2013
OPRACOWAŁ	mgr inż. Tomasz Żurek		<i>T. Żurek</i>	11.2013
SPRAWDZAJĄCY	mgr inż. Leszek Schreiber	50/81/P/W	<i>L. Schreiber</i>	11.2013
data	nr umowy	nr rys.	branża	
11.2013	NI - 6/13	51	PB	