PRZEKRÓJ PODŁUŻNY A-A - DOCELOWY
SKALA 1:50

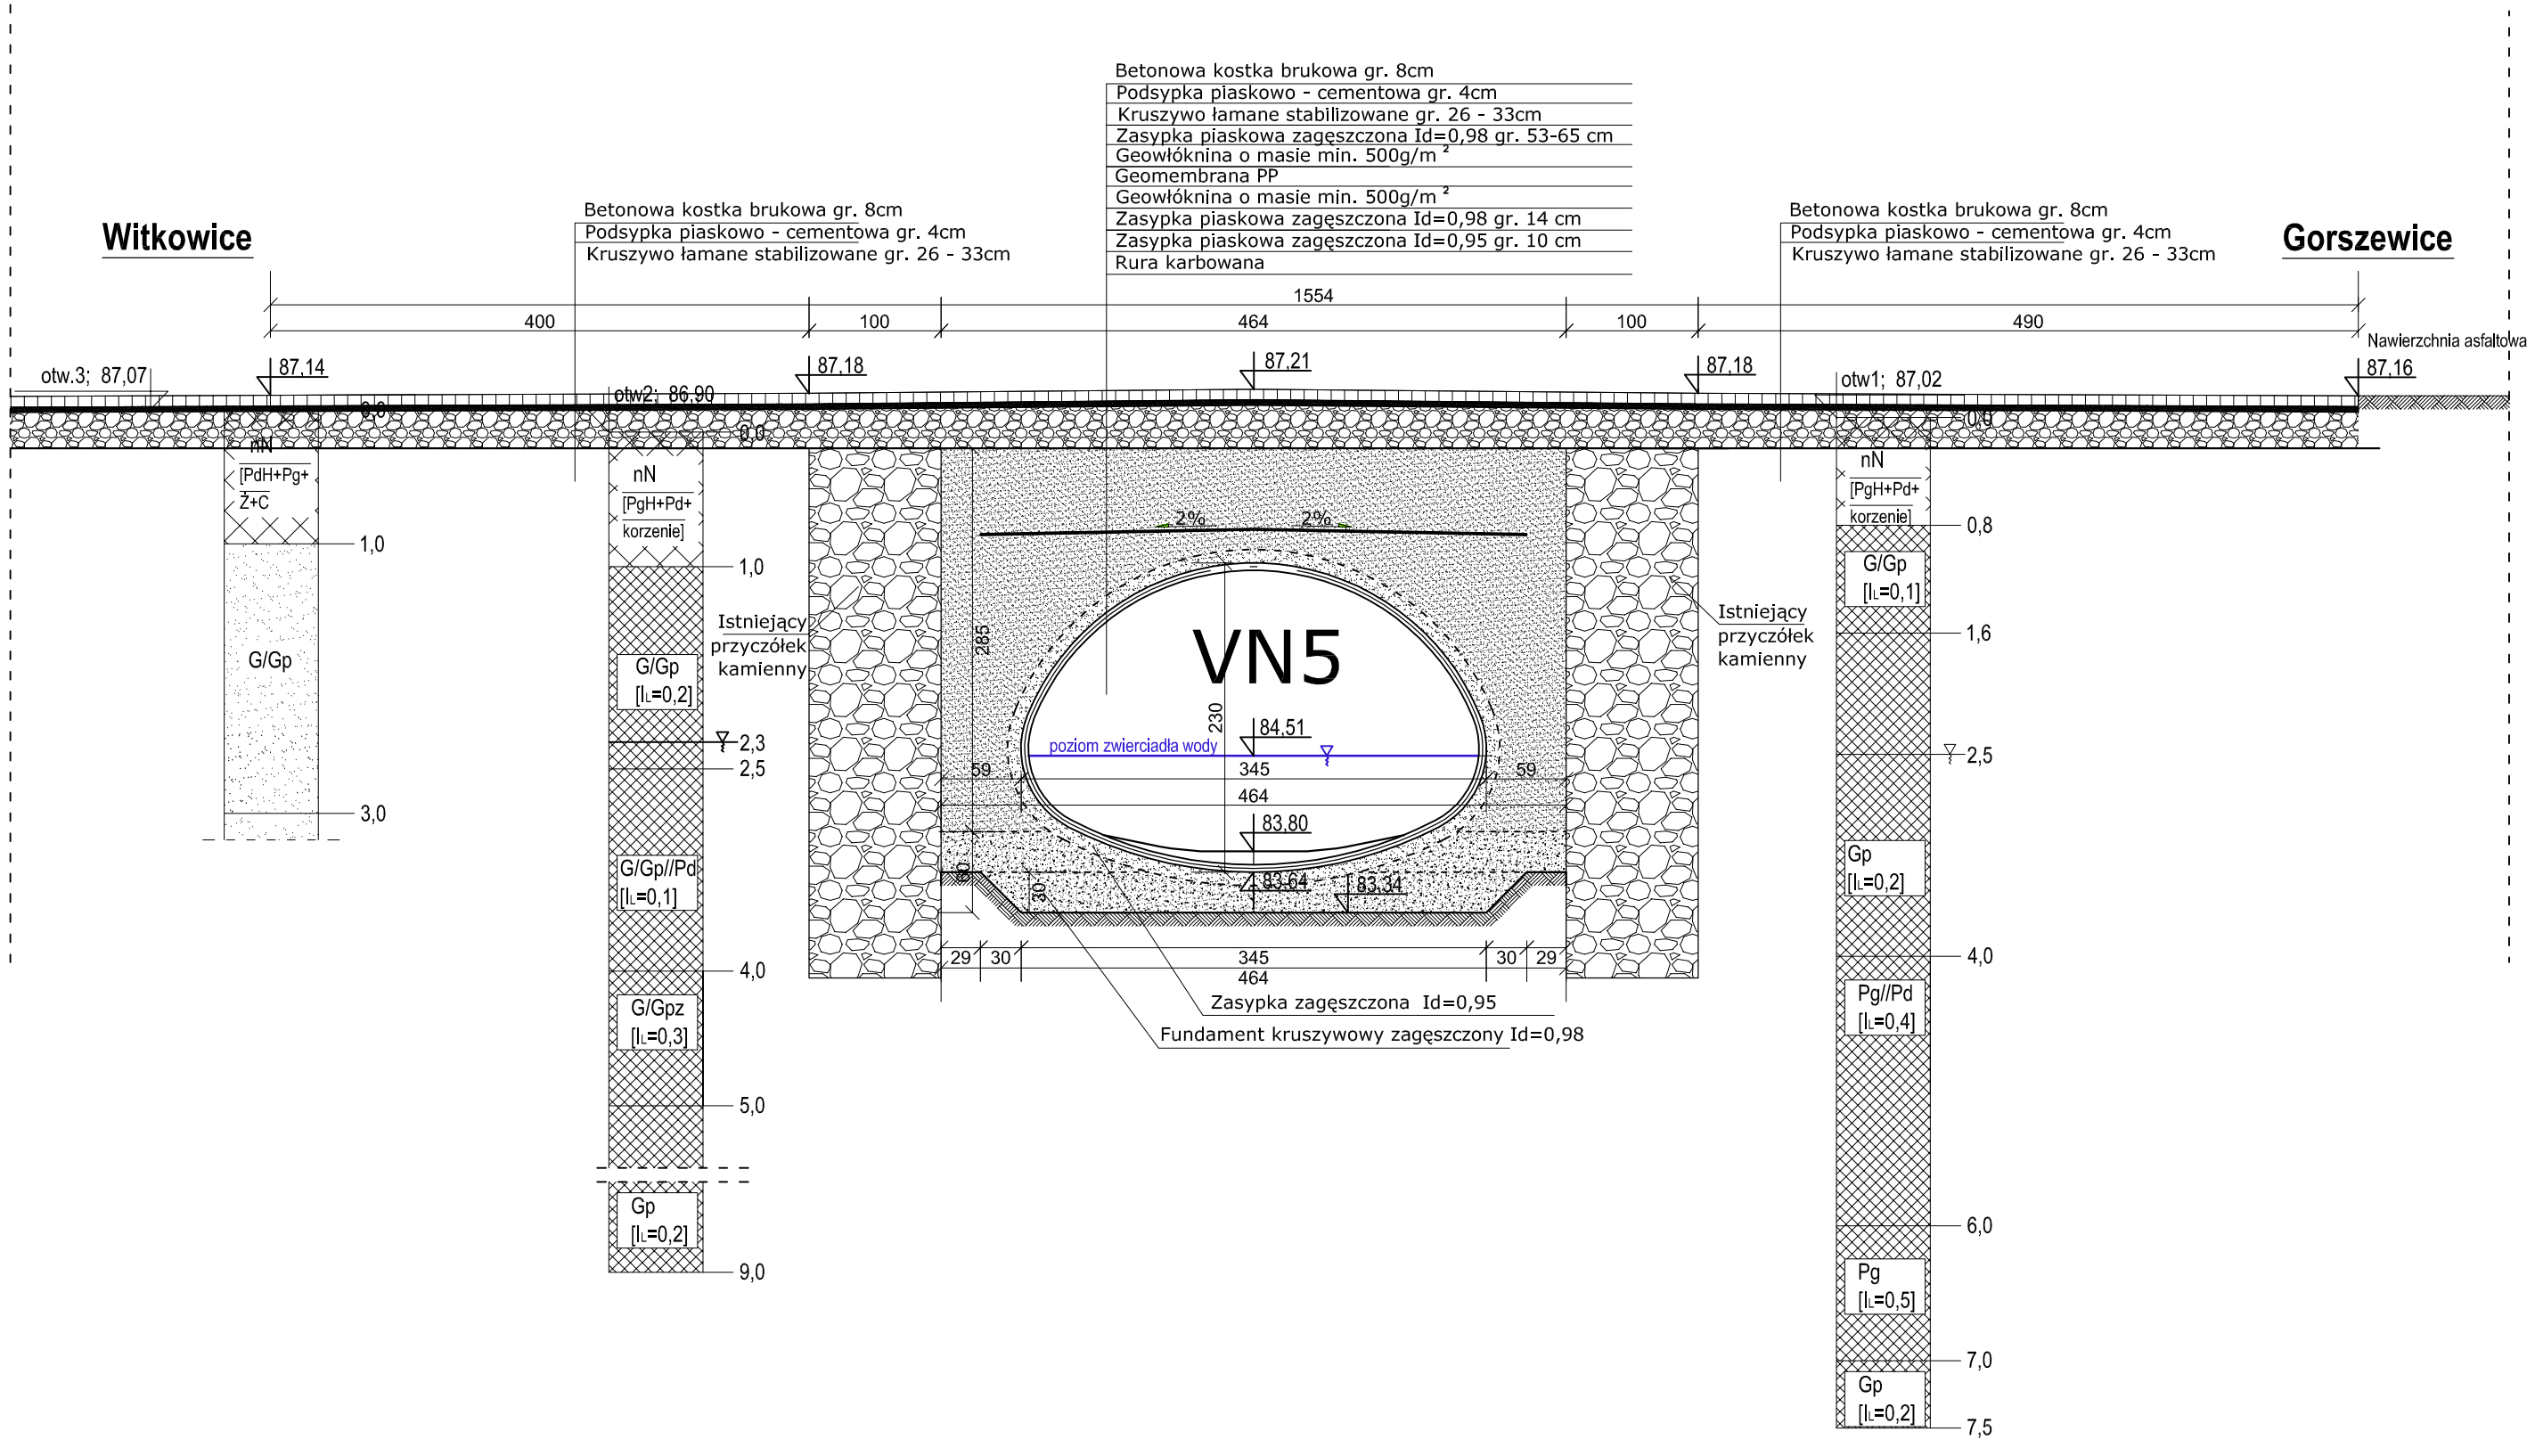

INWESTOR / ZAMAWIAJĄCY:

GMINA KAŹMIERZ
ul. Szamotulska
64-530 Kaźmierz

WYKONAWCA PROJEKTU:

Pracownia Projektowa
"MOST" s.c.
Wargowo 88 k/Poznania
64-605 Wargowo

NAZWA INWESTYCJI :

PRZEBUDOWA MOSTU
NA KANALE BYTYŃSKIM W CIĄGU GROGI GMINNEJ
NR 243515 GROSZEWICE - WITKOWICE

FAZA PROJEKTU :

PROJEKT BUDOWLANO - WYKONAWCZY

BRANŻA :

MOSTOWA

TREŚĆ RYSUNKU :

PRZEKRÓJ PODŁUŻNY A-A - DOCELOWY
SKALA: 1:50

ZESPÓŁ PROJEKTOWY

funkcja	imię i nazwisko	specjalność i nr uprawnień	podpis	data
PROJEKTANT	mgr inż. Paweł Płatkiewicz	7131/118/P/2000		07.2013
OPRACOWAŁ	mgr inż. Tomasz Żurek	———		07.2013
SPRAWDZAJĄCY	mgr inż. Leszek Schreiber	50/81/PW		07.2013

data	nr umowy	nr rys.	faza
07.2013		3	PB -PW