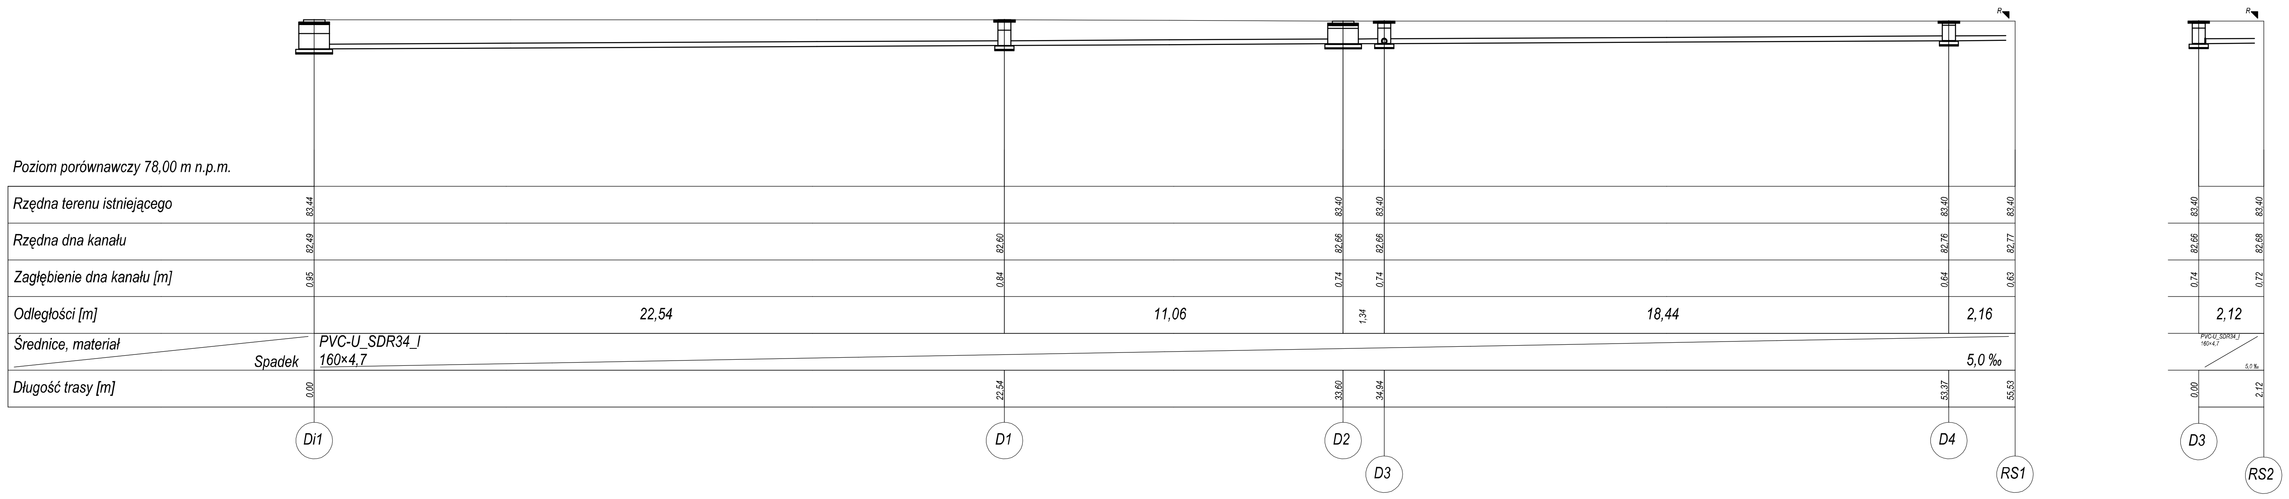

R:	MAJ 2013	mgr inż. M.Trojanowski	Dostosowanie rozwiązań instalacji sanitarnych do zatwierdzonej technologii kuchni oraz uzgodnień z Inwestorem. Wprowadzono odbiór ścieków z pomieszczenia socjalnego kuchni R1.1. Korekta przewodnika instalacji sanitarnych. Zmiana źródła ciepła z kotłowni na podłączenie do sieci miejskiej zasilanie budynku.
NR REWIZJI	DATA	PROJEKTANT PODPIS	ZAKRES ZMIAN

PROJEKTANT / DESIGNER:
TRAM TECH TECHNIKA INSTALACYJNA
Wdrożenia Trojanowski&Wojciechowski spółka cywilna
ul. Kościelna 2 64-400 Świnoujście Kamienica
tel. 91 321 90 90 fax. 91 321 90 91
e-mail: biuro@tramtech.pl
NIP 779-23-04-425 REGON 320108370

STADIUM / PHASE: **PROJEKT BUDOWLANY - REWIZJA R1**

DATA / DATE: GRUDZIEŃ 2008, MAJ 2013

BRANŻA / BRANCH: **INSTALACJE SANITARNE**

SPOWTARZA / SIGNATURE: 91/PW/12/2008

ROZBUDOWA BUDYNKU PRZEDSZKOLA "HAŁABAŁA" W KAŹMIERZU

PROJEKTANCI / DESIGNERS	NR UPR. / CERTIFICATE	PODPIS / SIGNATURE
mgr inż. Maciej Tryjanowski	Wa-218/02	

ADRES INWESTYCJI / INVESTMENT'S ADDRESS:
PRZEDSZKOLE SAMORZĄDOWE
UL. NOWOWIEJSKA 23, 64-530 KAŹMIERZ
DZ. EWID. NR 1239

SPRAWDZIŁ / VERIFIED BY	NR UPR. / CERTIFICATE	PODPIS / SIGNATURE
mgr inż. Wojciech Ratajczak	7131/63/P/2002	

SPORZĄDNIŁ / DRAUGHT PERSON:
mgr inż. Łukasz Lewiński
mgr inż. Marcin Matuszak

URZĄD GMINY KAŹMIERZ
UL. SZAMOTULSKA 20, 64-530 KAŹMIERZ

TEMAT / SUBJECT:
INSTALACJA KANALIZACYJNA
ROZWINIĘCIE KAN. TERENOWEJ DESZCZ.

SKALA / SCALE	NR KYS. / SHEET
1:100	KS-8/R1
REW. / REV. R1	NR STRONY / PAGE NO -

UWAGI NIEWŁAŚCIWE OPRACOWANIE JEST CHRONIONE PRAWEM AUTORSKIM ZGODNIE Z USTAWĄ O PRAWIE AUTORSKIM I PRAWACH POKREWNYCH" (DZ.U.94/24/83).