


MIEJSCOWY PLAN ZAGOSPODAROWANIA PRZESTRZENNEGO KAŻMIERZA - KIĄCZYNA REJON UL. SZKOLNA I POZNAŃSKA III, GMINA KAŻMIERZ


ZALĄCZNIK NR 1  
DO UCHWAŁY NR XXII/108/16 RADY GMINY KAŻMIERZ  
Z DNIA 18.11.2016  
OGŁOSZONEJ W DZIENNIKU URZĘDOWYM  
WOJEWÓDZTWA WIELKOPOLSKIEGO  
POZ  
Z DNIA

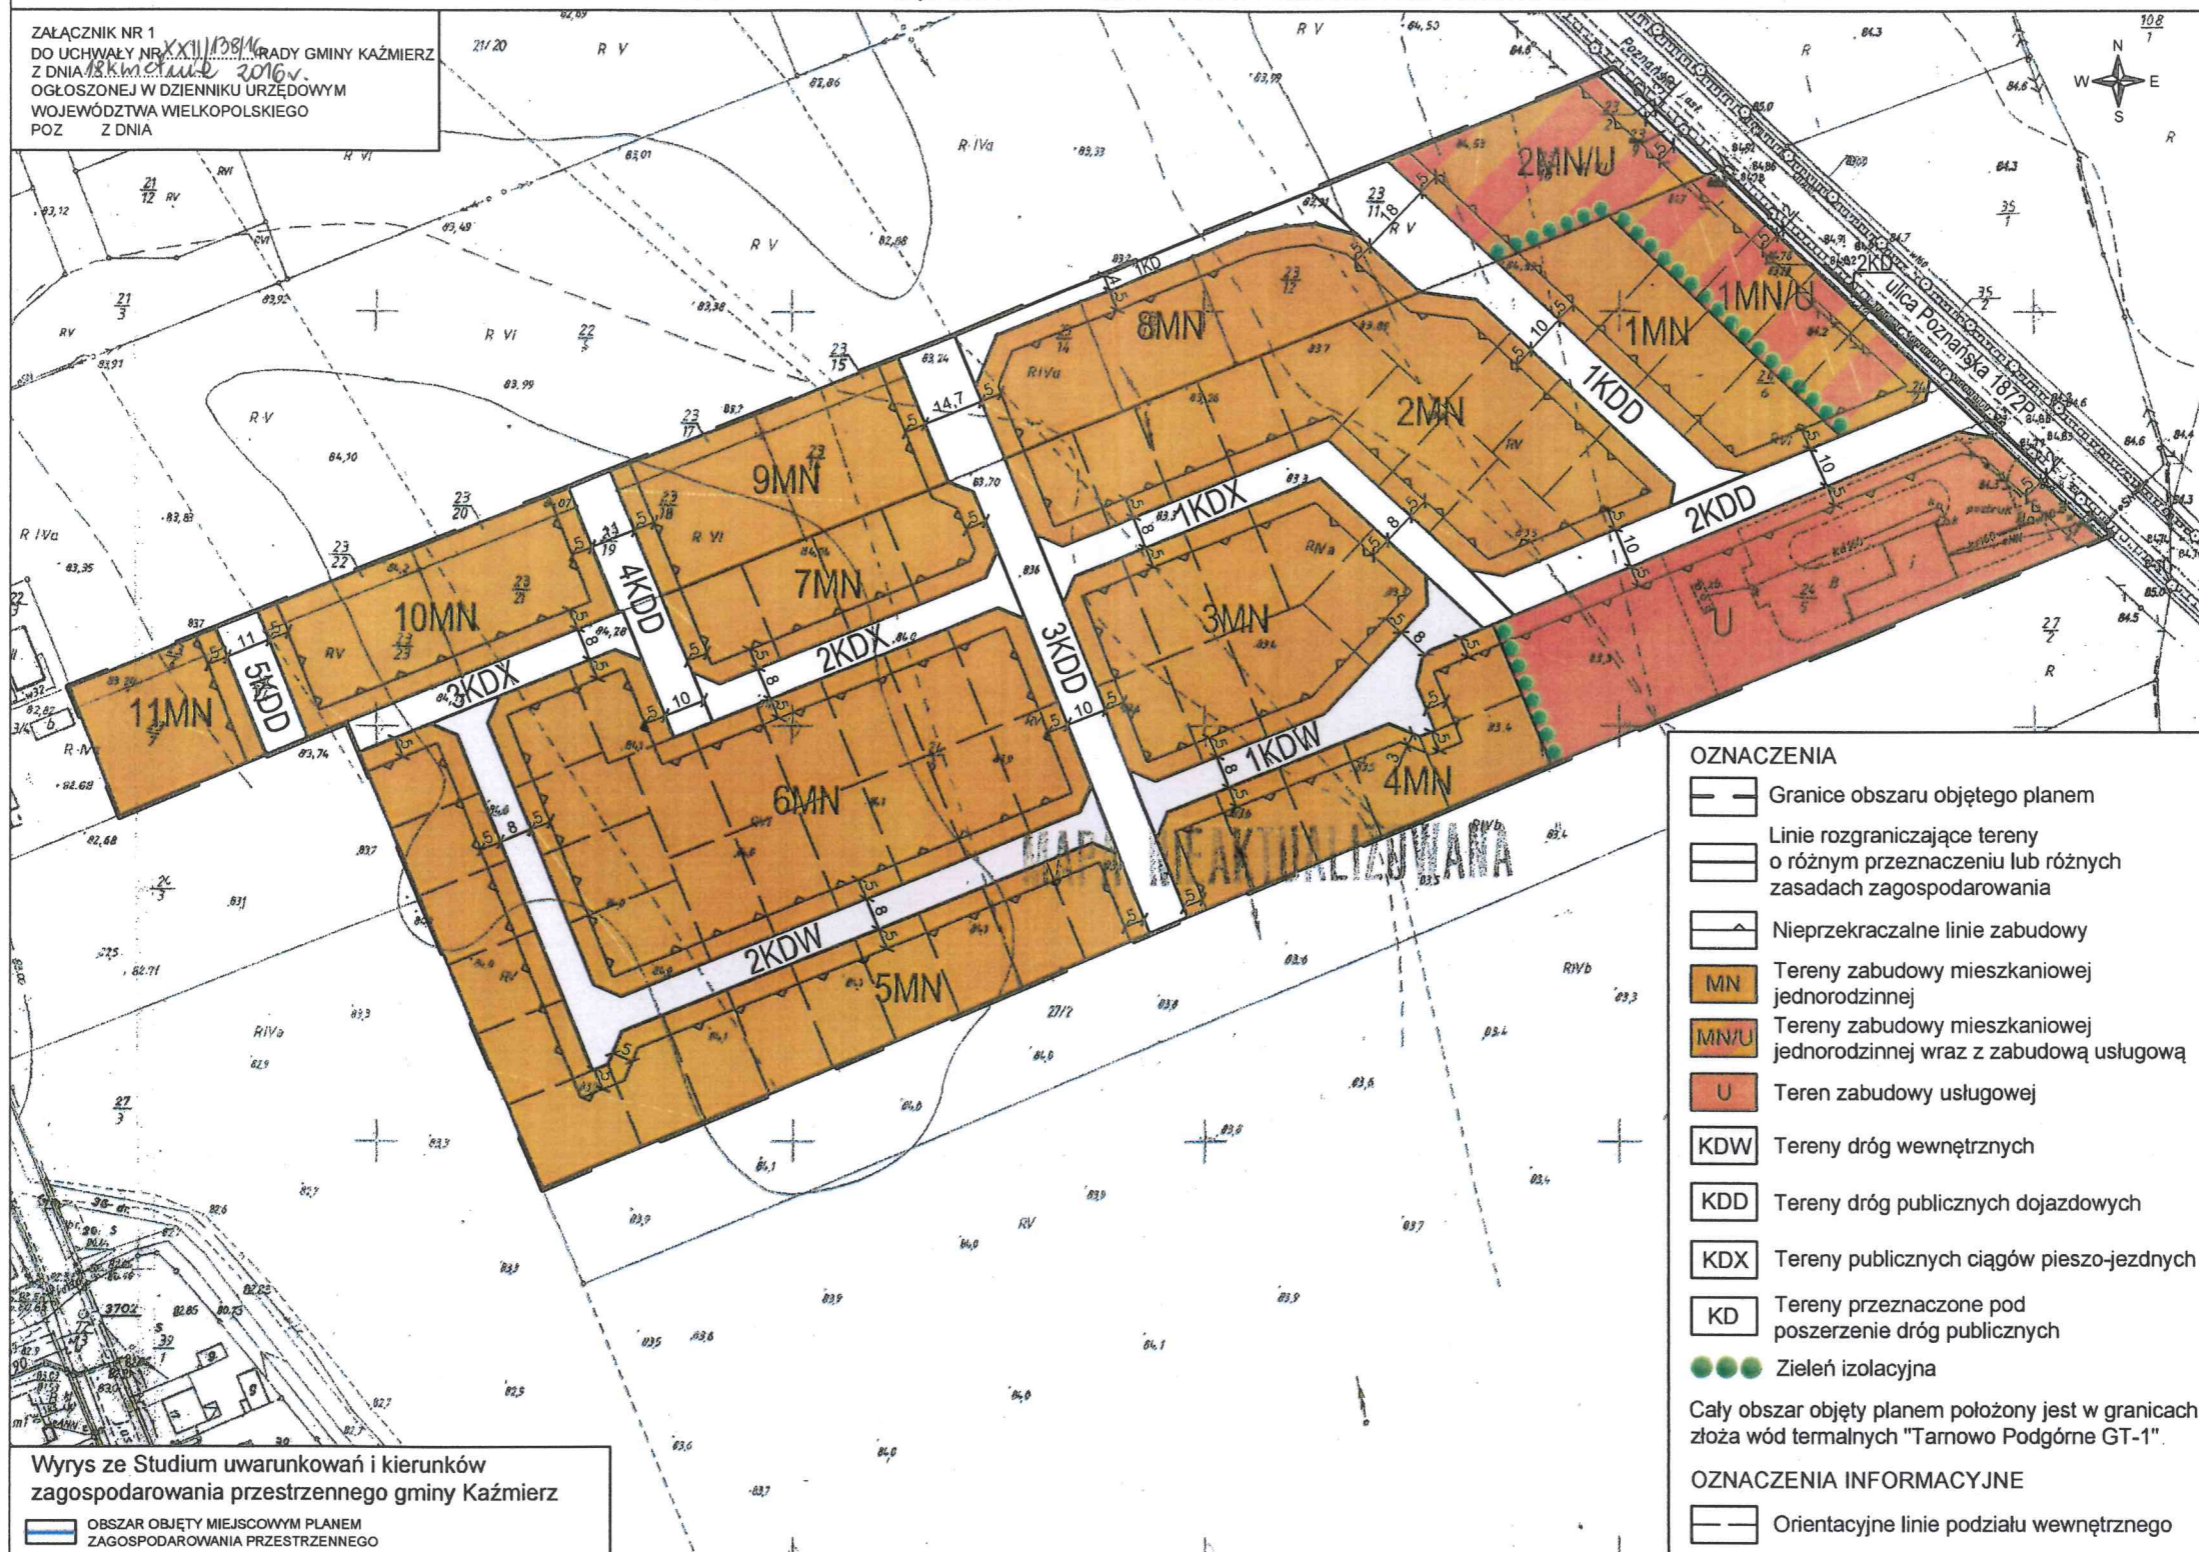

- OZNACZENIA**
- Granice obszaru objętego planem
  - Linie rozgraniczające tereny o różnym przeznaczeniu lub różnych zasadach zagospodarowania
  - Nieprzekraczalne linie zabudowy
  - MN Tereny zabudowy mieszkaniowej jednorodzinnej
  - MN/U Tereny zabudowy mieszkaniowej jednorodzinnej wraz z zabudową usługową
  - U Teren zabudowy usługowej
  - KDW Tereny dróg wewnętrznych
  - KDD Tereny dróg publicznych dojazdowych
  - KDX Tereny publicznych ciągów pieszo-jezdnych
  - KD Tereny przeznaczone pod poszerzenie dróg publicznych
  - Zieleni izolacyjna
- Cały obszar objęty planem położony jest w granicach złoża wód termalnych "Tarnowo Podgórne GT-1".
- OZNACZENIA INFORMACYJNE**
- Orientacyjne linie podziału wewnętrznego

Wyrys ze Studium uwarunkowań i kierunków zagospodarowania przestrzennego gminy Kaźmierz

OBSZAR OBJĘTY MIEJSCOWYM PLANEM ZAGOSPODAROWANIA PRZESTRZENNEGO

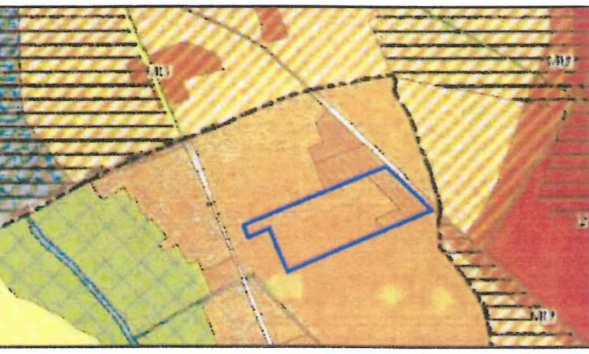

- Oznaczenia:**
- tereny zabudowy mieszkaniowej
  - tereny zabudowy mieszkaniowej wraz z usługami



MAPA NIEAKTUALIZOWANA

Mapa zasadnicza: *Archiwum wód i wód podziemnych*  
Skala: 1:1000  
Województwo Wielkopolskie  
Powiat Szamotulski  
Jednostka ewidencyjna: *Kaźmierz 02*  
Obszar ewidencyjny: *Kaźmierz 02*  
Dział/Arkiwiz: *422 221 021*  
Nr kadastralny: *66 6692 1 1403 2016*

Powiat Szamotulski, jednostka niniejszej kopii z treści ewidencji państwowego zasobu geodezyjnego i kartograficznego  
STAROSTA POWIATU SZAMOTULSKIEGO  
*Małgorzata Orlikowska*  
25.11.2016

PRZEWODNICZĄCY RADY  
*Arleta Wojciechowska*