


MAPA ZASADNICZA SKALA 1:1000

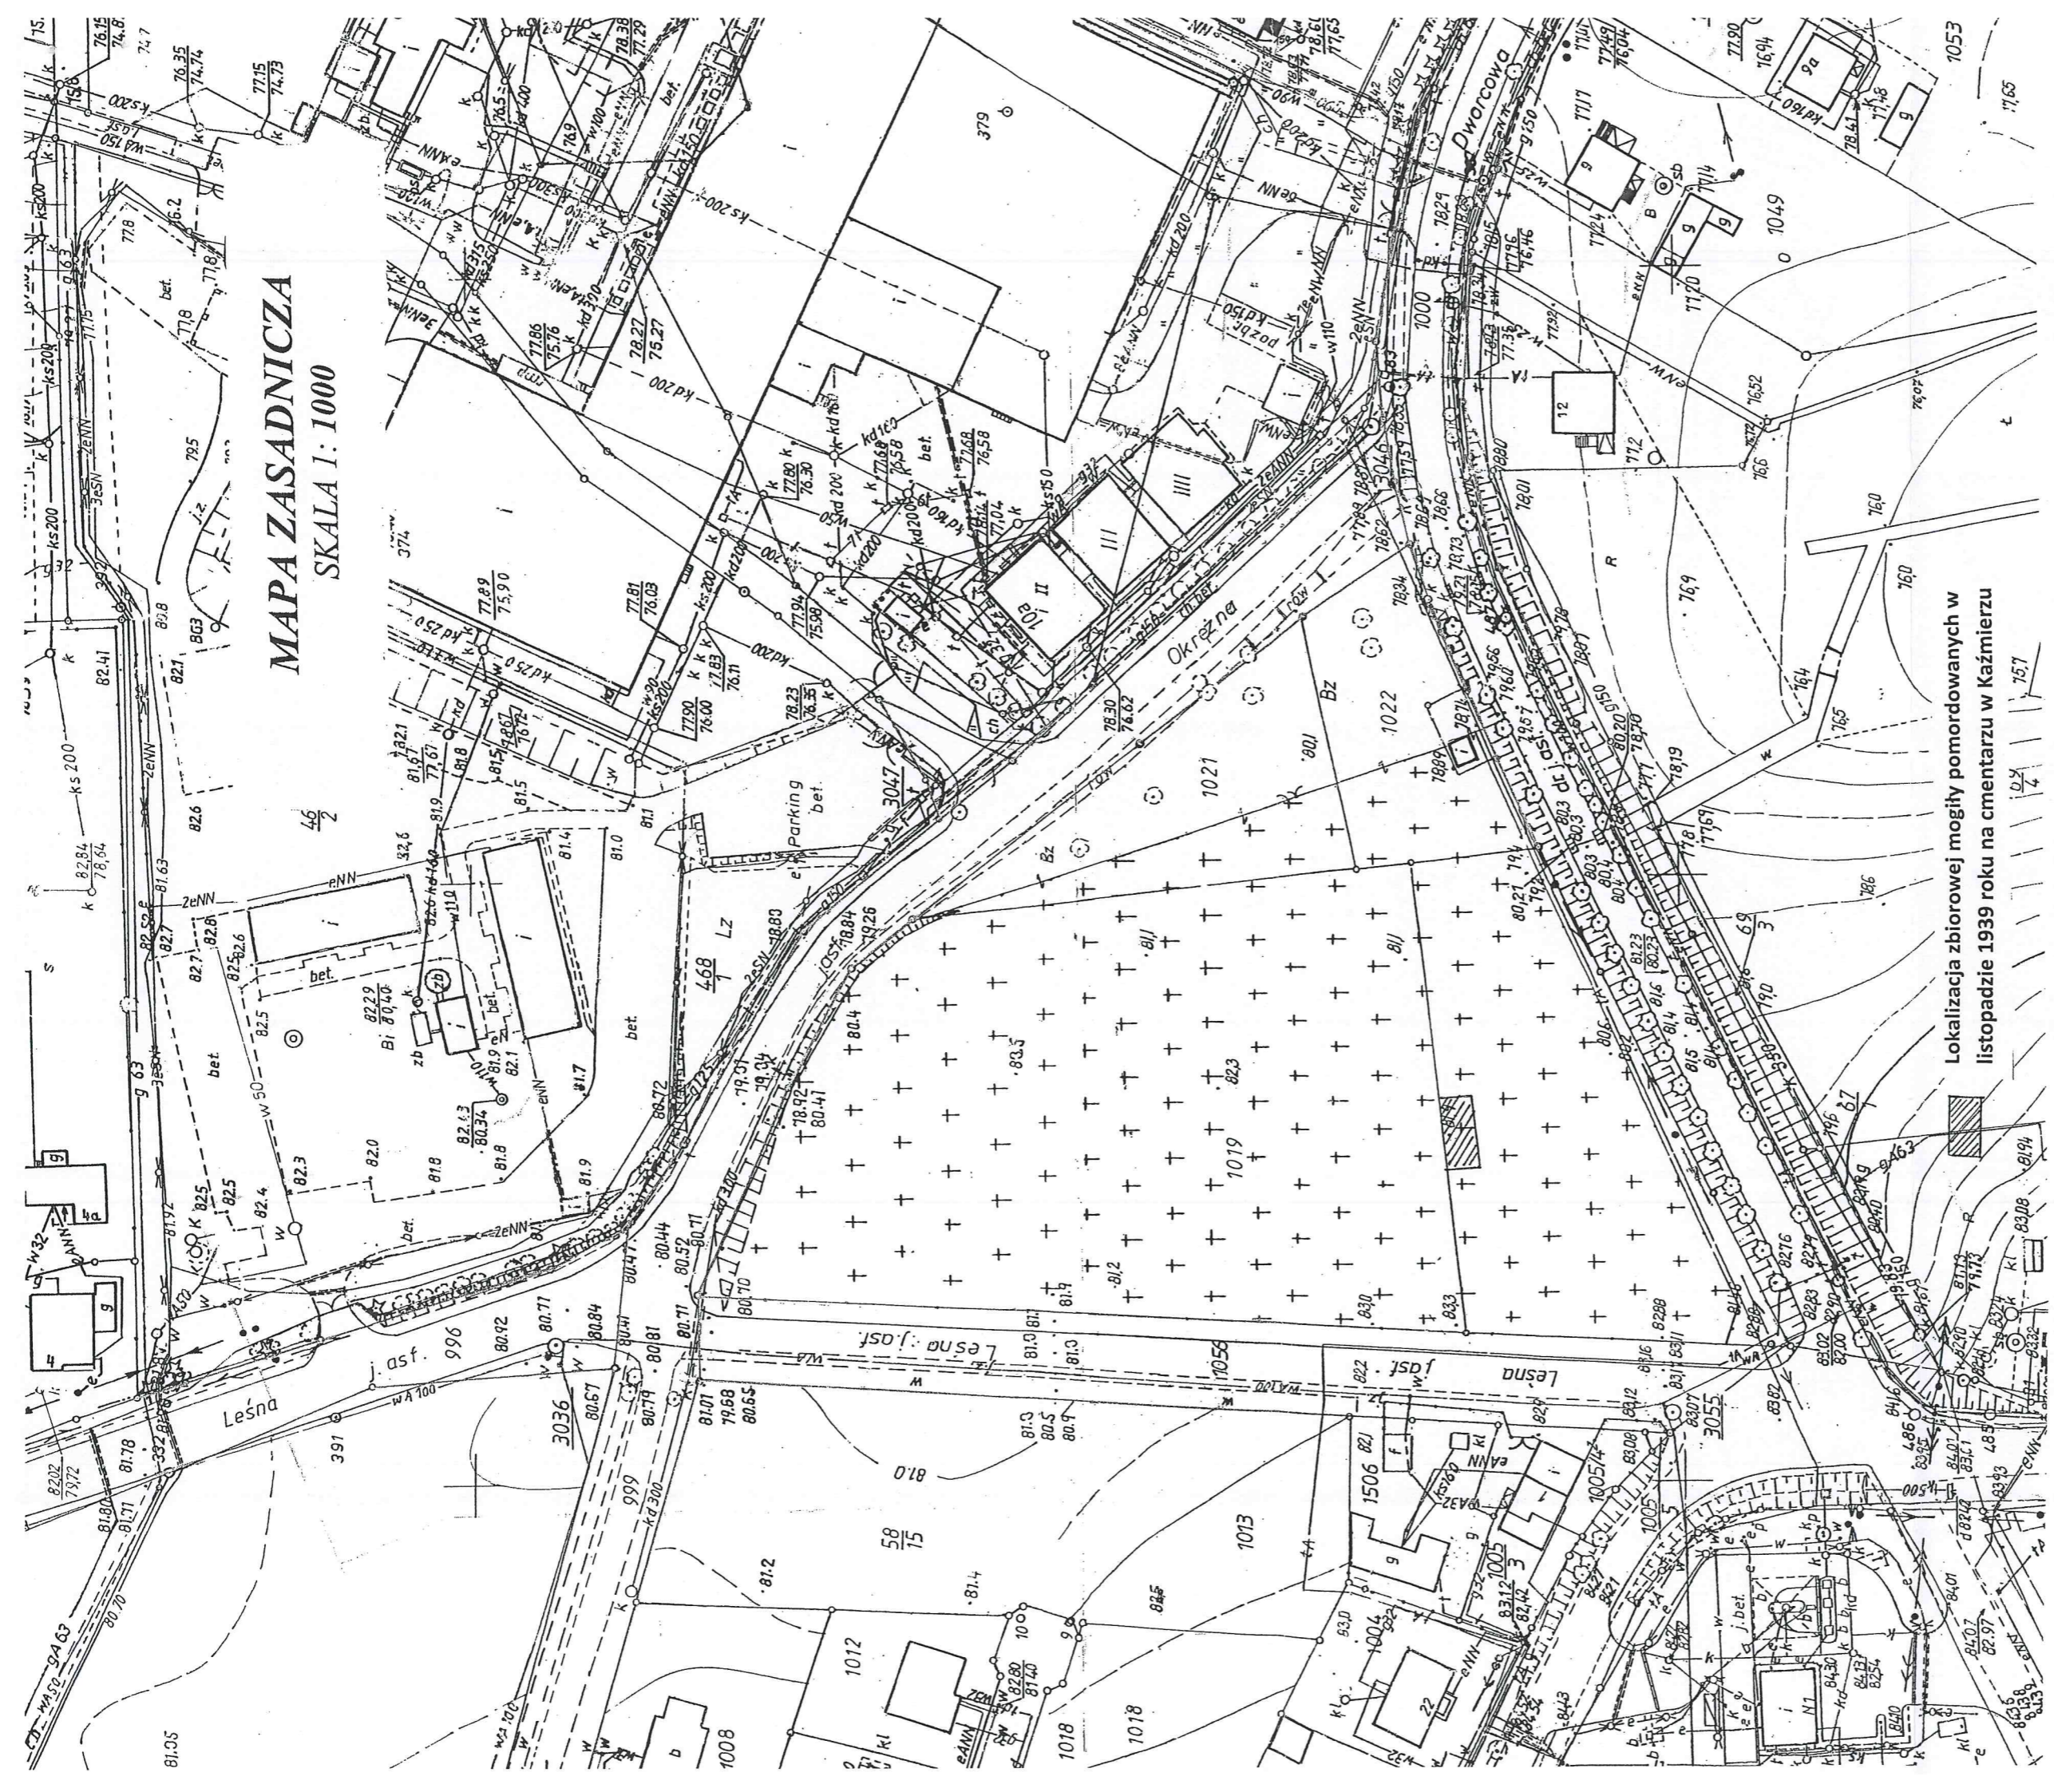

Lokalizacja zbiorowej mogiły pomordowanych w listopadzie 1939 roku na cmentarzu w Kaźmierzu

mgr inż. Radosław Małyško
Uprawnienia budowlane do projektowania
bez ograniczeń w specjalności
konstrukcyjno-budowlanej
nr ewid. LBS/122/P/00K/08