
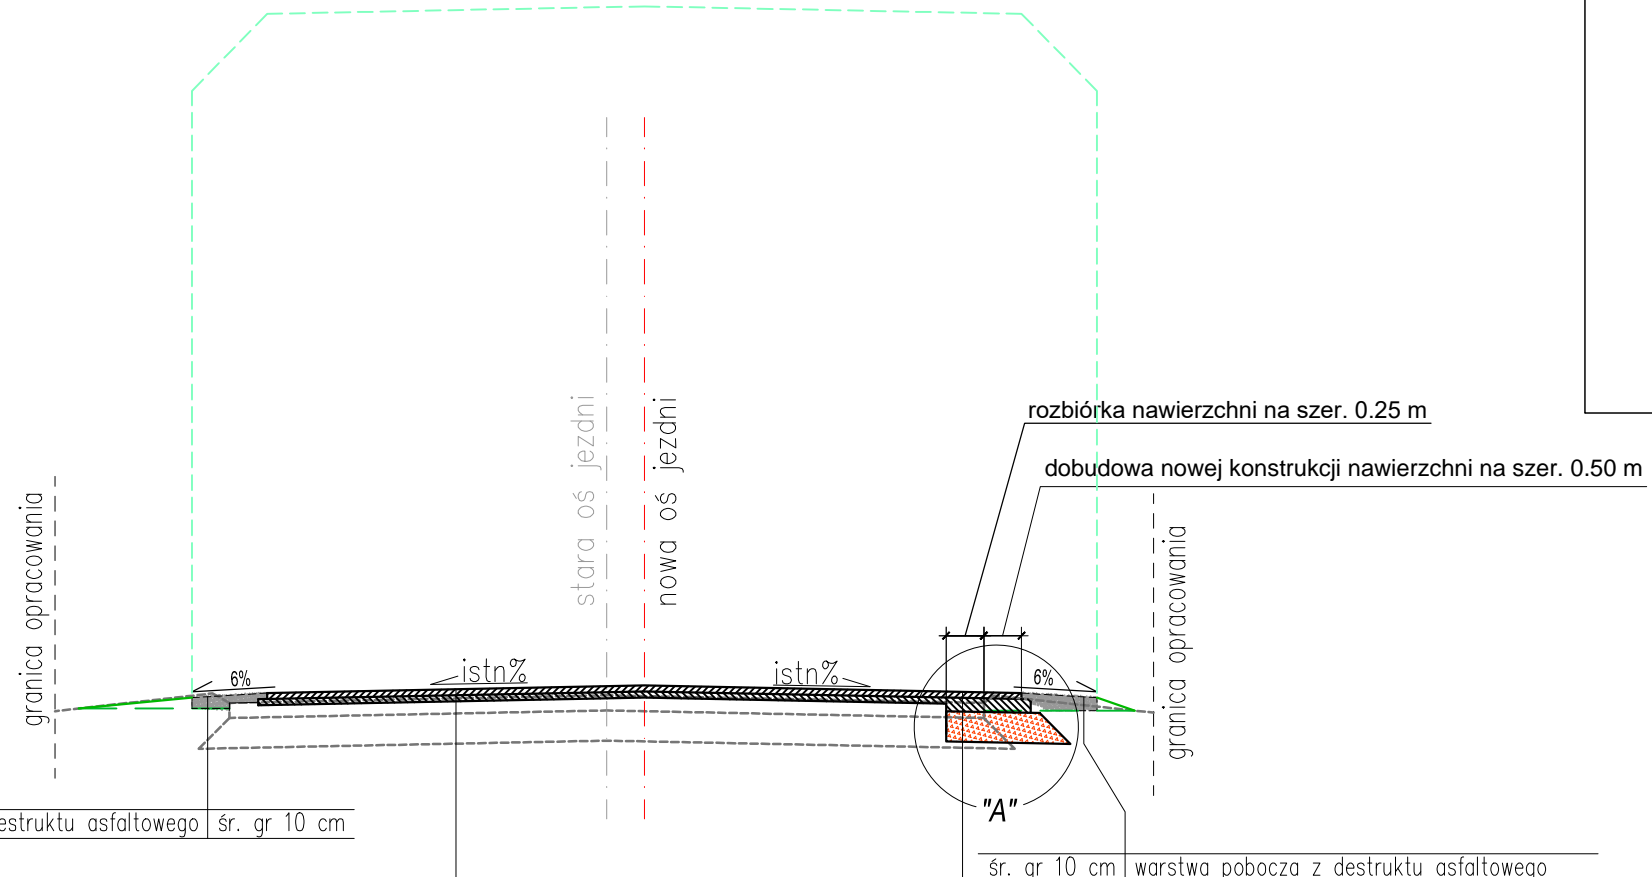


Przekrój normalny skala 1:50

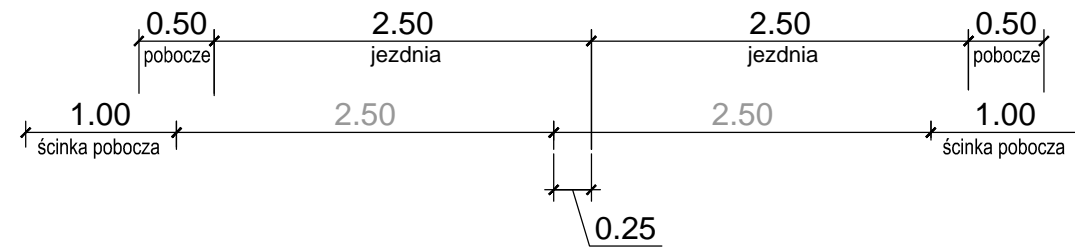


warstwa pobocza z destruktu asfaltowego śr. gr 10 cm


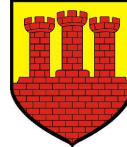
frezowanie profilujące nawierzchni bitumicznej	0-4 cm
w-wa ścierna z betonu asfaltowego AC	4 cm
w-wa wyrównawcza z betonu asfaltowego AC	3-5 cm

w-wa ścierna z betonu asfaltowego AC	4 cm
w-wa wyrównawcza z betonu asfaltowego AC	9 cm
podbudowa zasadnicza z kruszywa łamanego stab. mech. 0/31,5	20 cm

śr. gr 10 cm warstwa pobocza z destruktu asfaltowego

Szczegół "A" skala 1:25

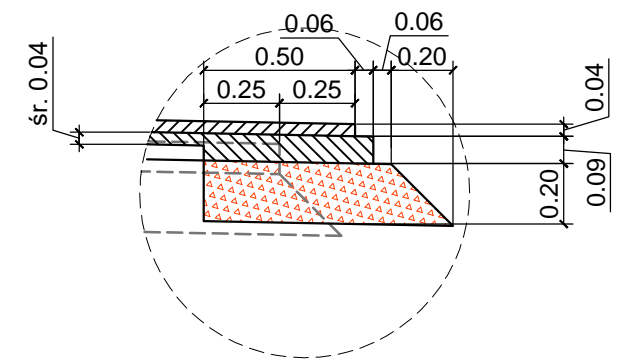

JEDNOSTKA PROJEKTOWA		ZAMAWIAJĄCY	
 ul. Szamotulska 36 64-530 Kaźmierz tel. +48 61 291 80 65 fax: +48 61 291 83 20 e-mail: wilk@wilk-projekt.pl		 ul. Szamotulska 20 64-530 Kaźmierz tel. +48 61 291 80 65 fax: +48 61 291 83 20 e-mail: gmina@kazmierz.pl www.kazmierz.pl	
Stadium	PROJEKT TECHNICZNY		
Temat	Remont drogi gminnej nr 243528P Sokolniki Małe - Sokolniki Wielkie		
Tytuł rysunku	PRZEKRÓJ NORMALNY		
Stanowisko	Imię i Nazwisko	Podpis	
Opracowujący	mgr inż. Tomasz WILK		
Data opracowania	Skala	Nr rysunku . Ark.	
08.2016	1:50/25	3.0	