LEGENDA

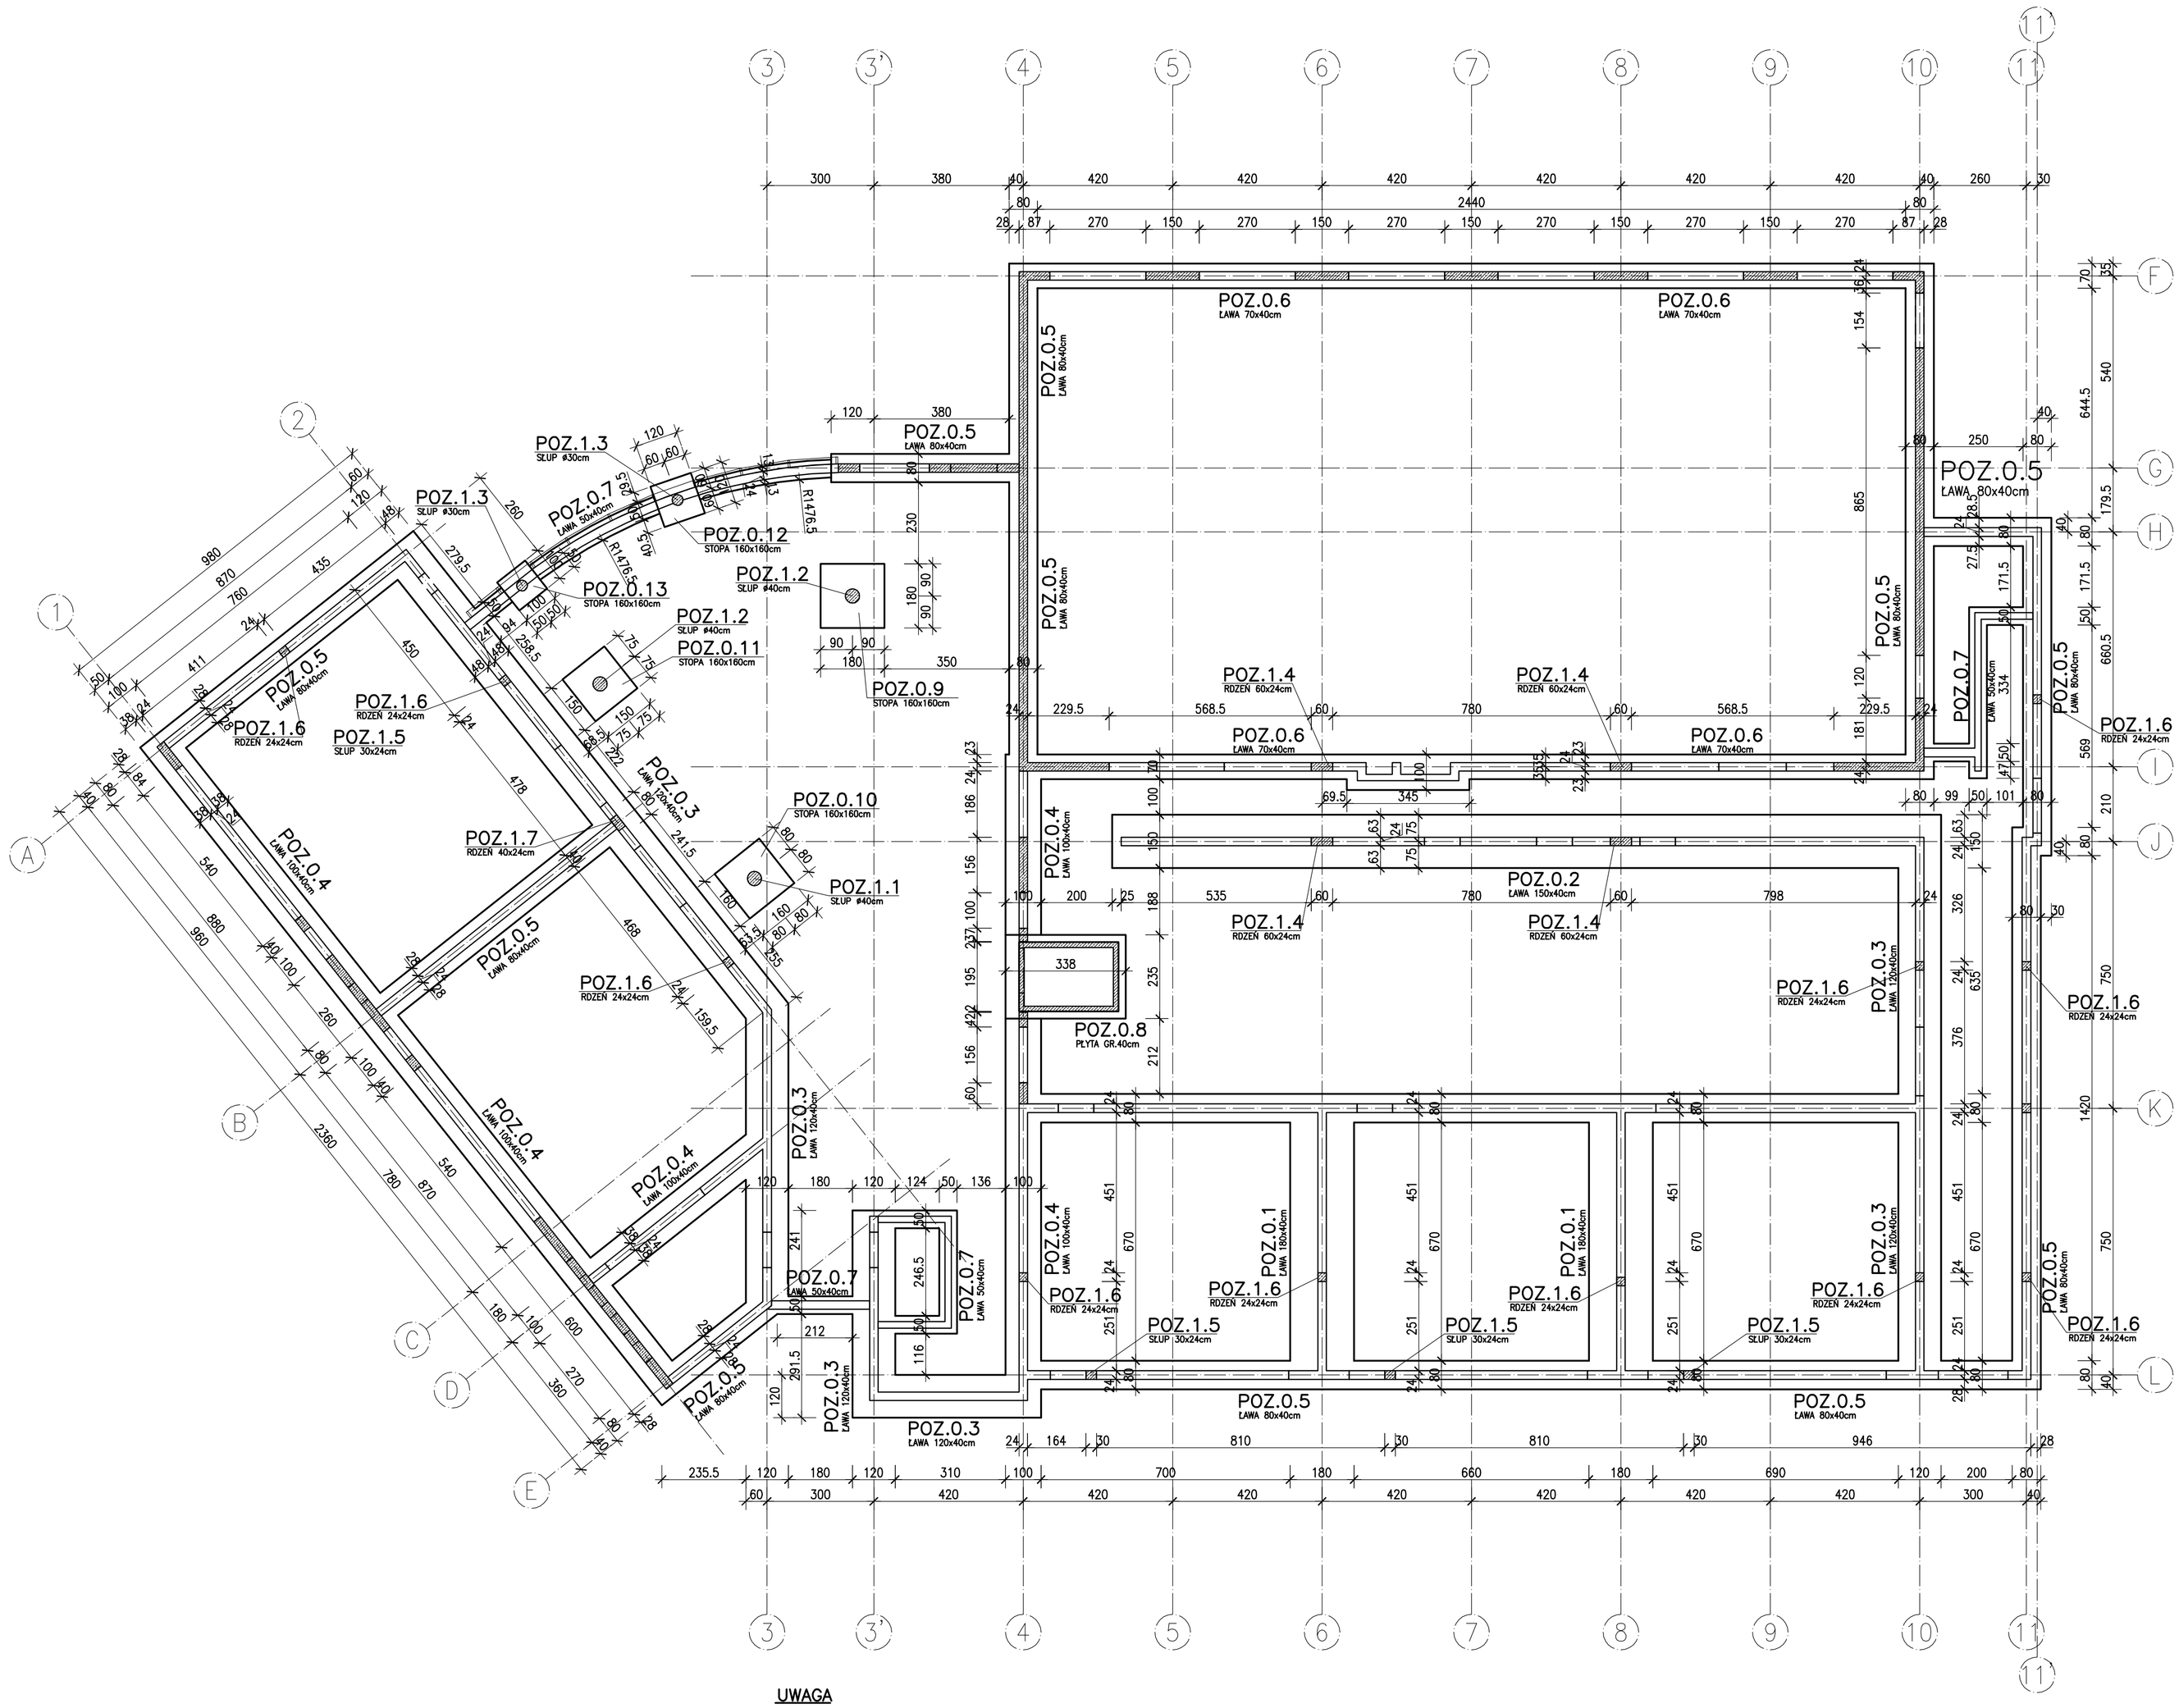

LEGENDA :

- ☐ – ELEMENTY KONSTRUKCYJNE MUROWANE
- ▨ – ELEMENTY KONSTRUKCYJNE ŻELBETOWE

UWAGA

* RYSUNKI ROZPATRYWAĆ RAZEM Z PROJEKTEM BRANŻOWYM
* PRACE BUDOWLANE PROWADZIĆ NA PODSTAWIE PROJEKTÓW WYKONAWCZYCH
* ŁAWY FUNDAMENTOWE WYSOKOŚCI 40cm
* POD ŚCIANKI DZIAŁOWE WYKONAĆ ŁAWY 30x30cm (POSADOWIENIE MIN.50cm PONIŻEJ POSADZKI) LUB POGRUBIĆ POSADZKĘ DO 30cm NA SZEROKOŚCI 50cm
* WSZYSTKIE WYMIARY SPRAWDZIĆ NA BUDOWIE

BETON C20/25 (B25)

- KLASA EKSPOZYCJI XC2
- OTULINA 5cm
- MAKSYMALNA ŚREDNICA ZIAREN KRUSZYWA 16mm

STAL A–IIIN(B500SP)

±0.00=82.25m n.p.m.

POZIOM POSADOWIENIA FUND.: −1.15=81.10m n.p.m.

PODCZAS PRAC BUDOWLANYCH SKONTROLOWAĆ WYMIARY NA BUDOWIE.

SCHEMAT

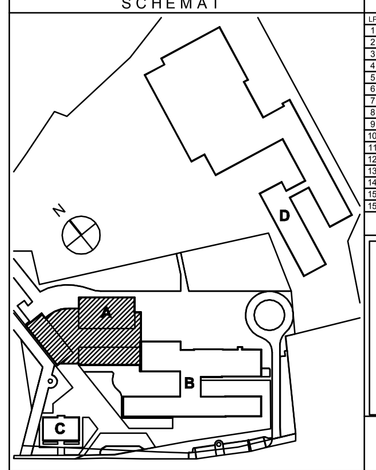

ZMIANY I UZUPEŁNIENIA

LP	DATA	ZMIANA / BRANŻA	PROJEKTANT
1	styczeń 2016	PIERWSZE WYDANIE RYSUNKU	
2–15			

Bud-Ekspert Sp. z o.o.
ul.F.Roosevelta 10/2 60-829 Poznań
tel. 61 84 79 133 kom. 697 550 461
e-mail: biuro@budekspert.com
www.budekspert.com

MARIUSZ WIŚNIEWSKI ARCHITEKT SP.Z.O.O.
ul. Wiśniowa 12, 62-081 Przeźmierowo
TEL./ FAX +61 814 21 31 mwa.sp.zoo@gmail.com

PROJEKT BUDOWLANY

Biuro: ul. Wiśniowa 12, 62-081 Przeźmierowo	tel./ fax (+61) 814 21 31	e-mail: mwa.sp.zoo@gmail.com	
	Branża: Konstrukcja	Stadium dokumentacji	Projekt Budowlany
Inwestor	URZĄD GMINY W KAŹMIERZU - 64-530 Kaźmierz, ul. Szamotulska 20		
Nazwa inwestycji/ adres	Budynek sali gimnastycznej z częścią dydaktyczną. ul. Szkolna 25- 27, 64-530 Kaźmierz		**EGZ.**
Projektował	mgr inż. Joanna Klinga	Nr uprawnień: WKP/0264/ POOK/13	Podpis/pieczęć
Opracował	Krzysztof Majchrzak		
Sprawdzający	mgr inż. Jan Drzewiecki	83/Pw/94	
Treść rysunku	**RZUT FUNDAMENTÓW**		
Data rozpoczęcia projektu: 2015	Data: 02.2016	Skala: 1:100	
Numer projektu: 235/15	Numer rysunku: K/01		

UWAGA ! PROJEKT ROZPATRYWAĆ, ŁĄCZNIE Z PROJEKTAMI BRANŻOWYMI

Wszelkie prawa zastrzeżone. Powielanie lub wykorzystywanie niezgodne z przeznaczeniem bez zgody właściciela i projektanta dokumentacji zabronione.