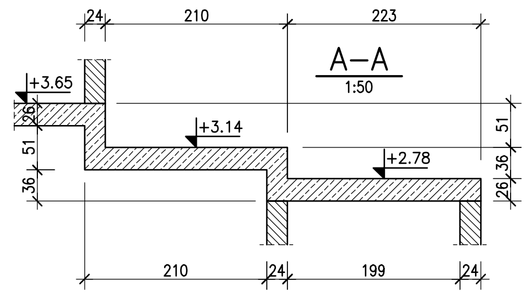

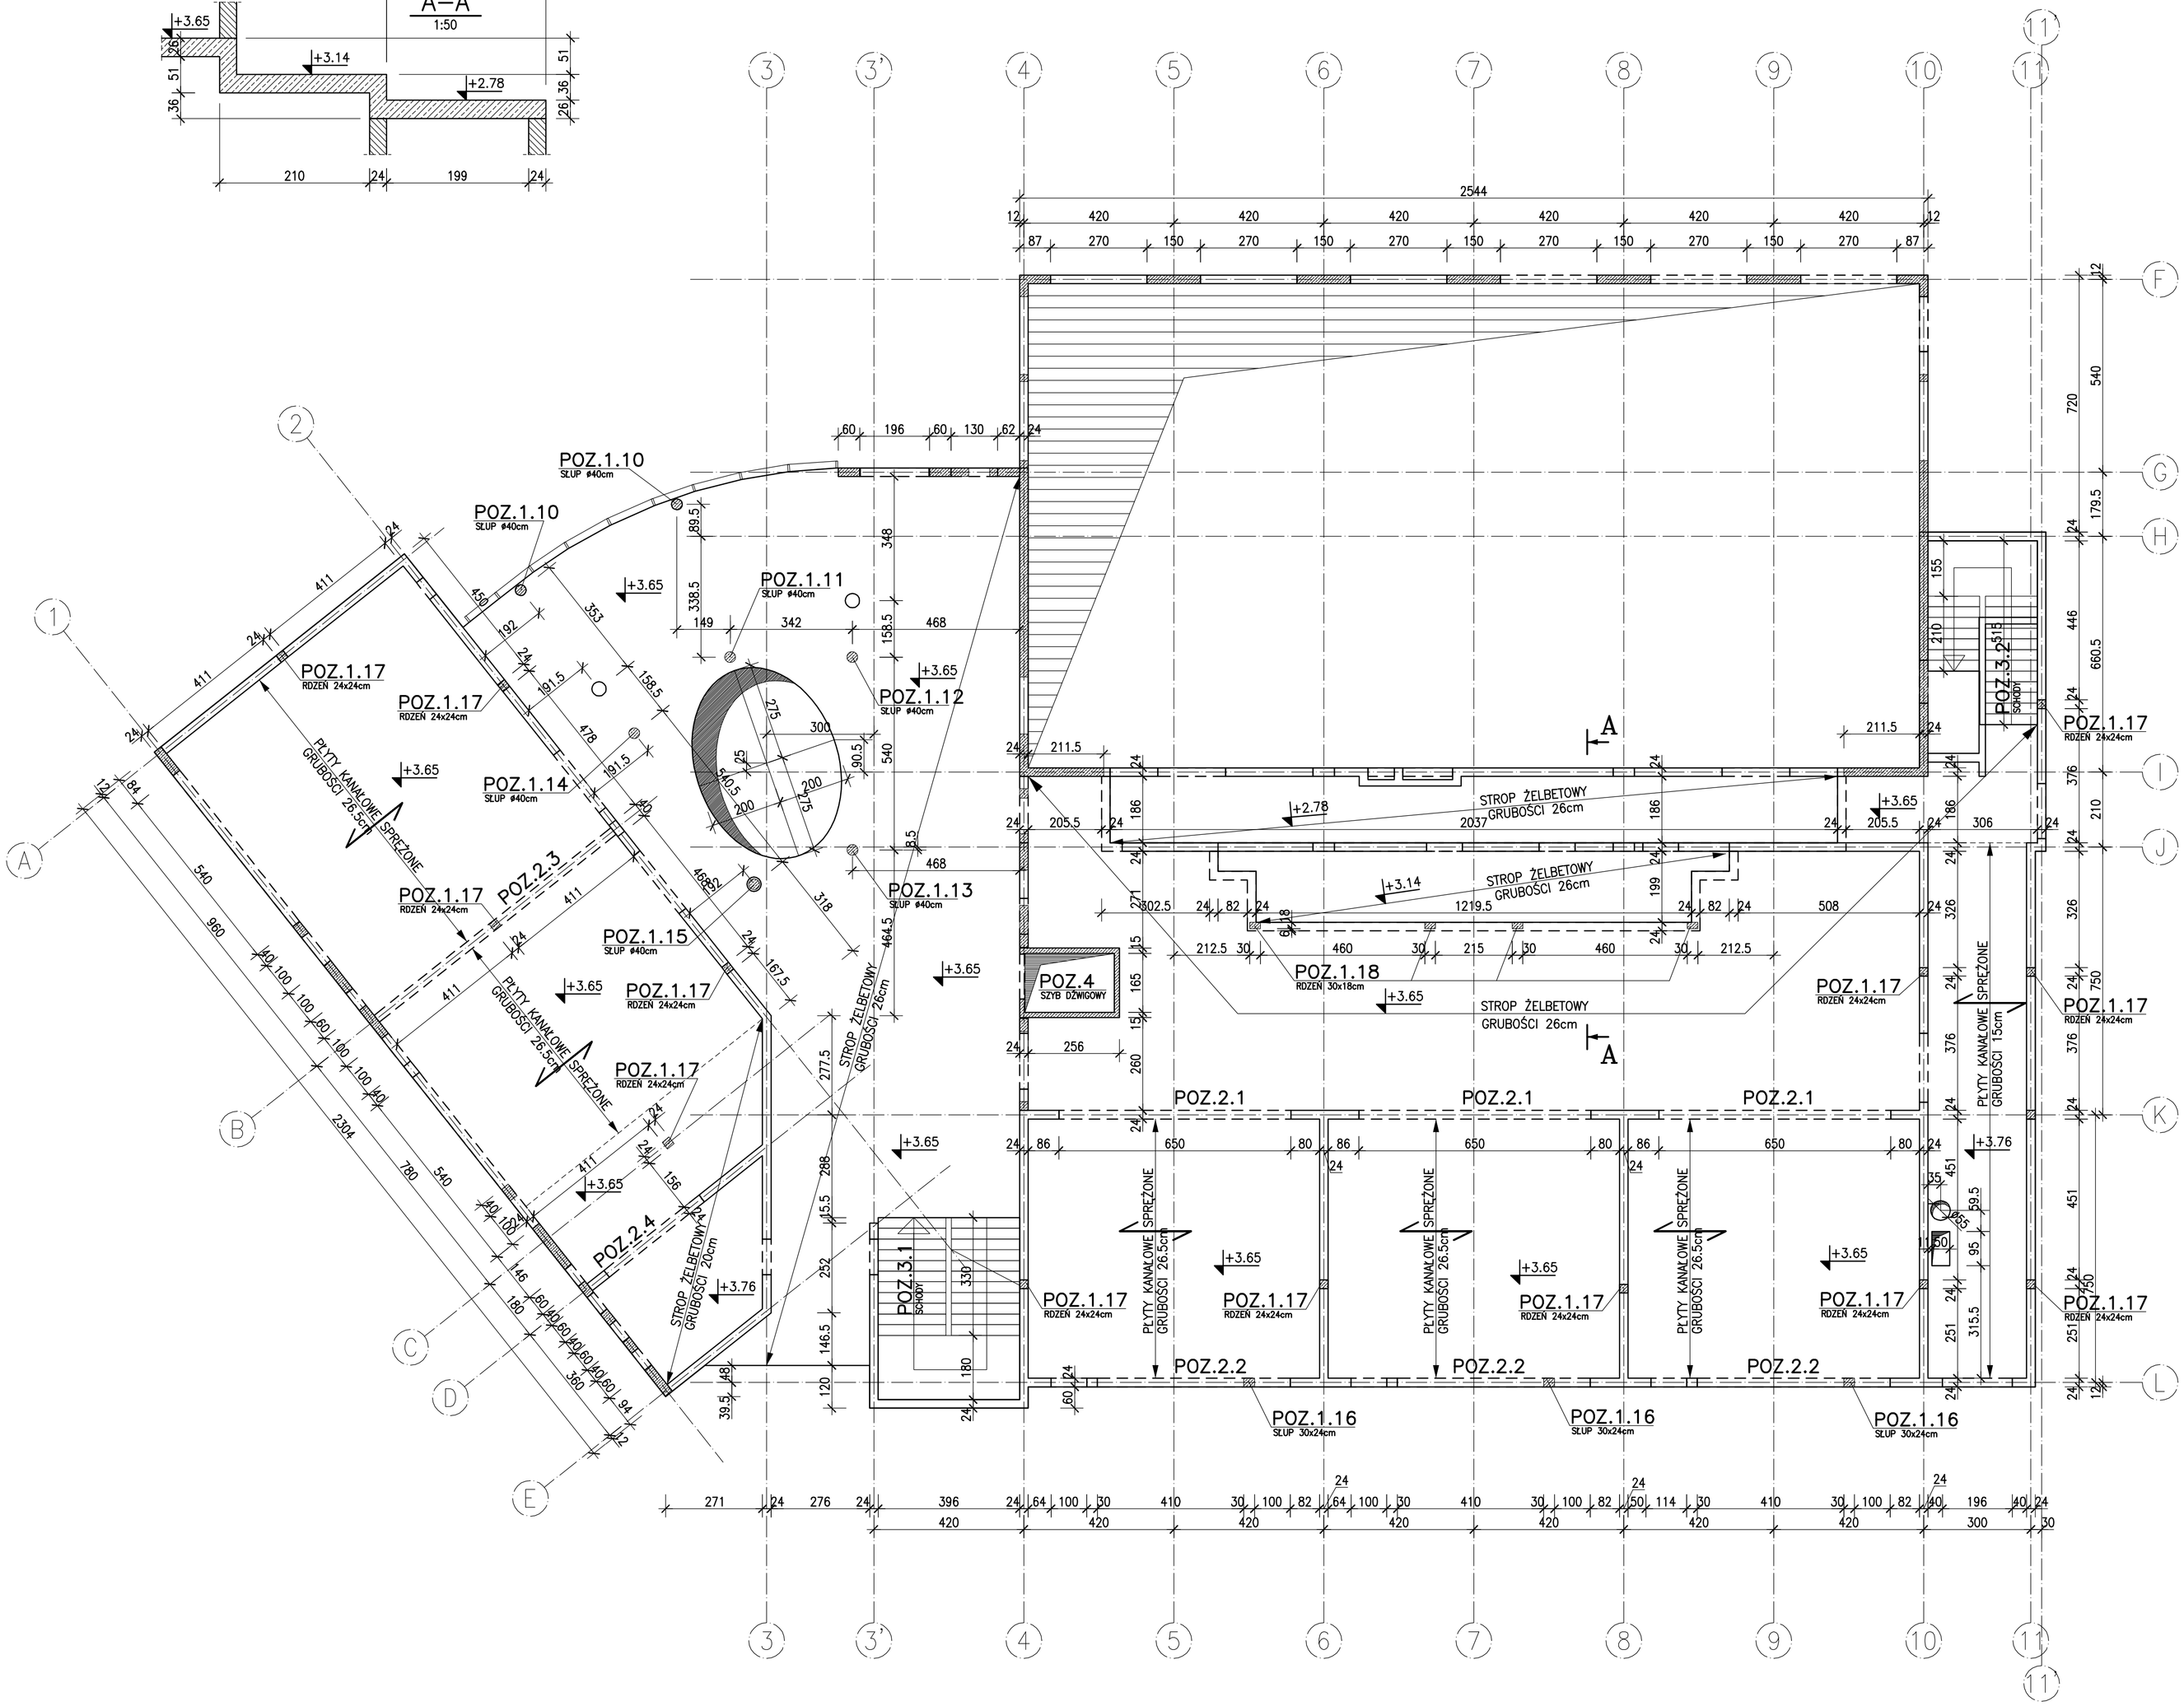

LEGENDA :

- ☐ ▭ – KONSTRUKCJA POD STROPEM
- ▨ ▭ – ELEMENTY KONSTRUKCYJNE ŻELBETOWE NA STROPIE

UWAGA

* RYSUNKI ROZPATRYWAĆ RAZEM Z PROJEKTEM BRANŻOWYM
* PRACE BUDOWLANE PROWADZIĆ NA PODSTAWIE PROJEKTÓW WYKONAWCZYCH
* NA WSZYSTKICH ŚCIANACH NOŚNYCH WIENIEC ŻELBETOWY ZBROJENIE PODŁUŻNIE MIN. 4.5cm2
* WSZYSTKIE WYMIARY SPRAWDZĆ NA BUDOWIE

BETON C25/30 (B30)

- KLASA EKSPOZYCJI XC3
- OTULINA 2.5cm
- MAKSYMALNA ŚREDNICA ZIAREN KRUSZYWA 16mm

STAL A–IIIN(B500SP)

LEGENDA

PODCZAS PRAC BUDOWLANYCH SKONTROLOWAĆ WYMIARY NA BUDOWIE.

SCHEMAT

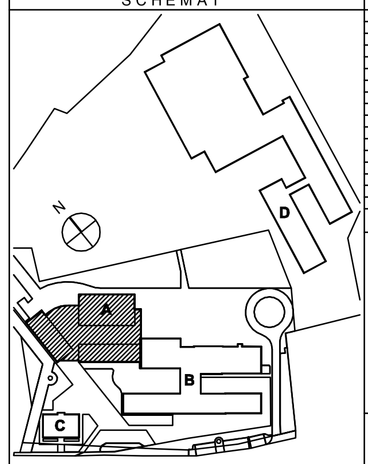

ZMIANY I UZUPEŁNIENIA

LP	DATA	ZMIANA I BRANŻA	PROJEKTANT
1	styczeń 2016	PIERWSZE WYDANIE RYSUNKU	
2			
3			
4			
5			
6			
7			
8			
9			
10			
11			
12			
13			
14			
15			

Bud-Ekspert Sp. z o.o.
ul.F.Roosevelta 10/2 60-829 Poznań
tel. 61 84 79 133 kom. 697 550 461
e-mail: biuro@budekspert.com
www.budekspert.com

MARCIN WIŚNIEWSKI ARCHITEKT W 2305
ul. Wiśniowa 12, 62-081 Przeźmierowo
TEL./FAX +61 814 21 31 www.pracownia.com.pl

PROJEKT BUDOWLANY

Biuro: ul. Wiśniowa 12, 62-081 Przeźmierowo tel./ fax (+61) 814 21 31 e-mail: mwa.sp.zoo@gmail.com

	Branża: Konstrukcja	Stadium dokumentacji	Projekt Budowlany
Inwestor	URZĄD GMINY W KAŹMIERZU - 64-530 Kaźmierz, ul. Szamotulska 20		
Nazwa inwestycji/ adres	Budynek sali gimnastycznej z częścią dydaktyczną. ul. Szkolna 25- 27, 64-530 Kaźmierz		**EGZ.**
Projektował	mgr inż. Joanna Klinga	Nr uprawnień: **WKP/0264/ POOK/13**	Podpis/pieczęć
Opracował	Krzysztof Majchrzak		
Sprawdzający	mgr inż. Jan Drzewiecki	**83/Pw/94**	
Treść rysunku	**STROP NAD PARTEREM**		
Data rozpoczęcia projektu	**2015**	Data **02.2016**	Skala **1:100**
Numer projektu	**235/15**	Numer rysunku	**K/02**

UWAGA ! PROJEKT ROZPATRYWAĆ, ŁĄCZNIE Z PROJEKTAMI BRANŻOWYMI

Wszelkie prawa zastrzeżone. Powielanie lub wykorzystywanie niezgodne z przeznaczeniem bez zgody właściciela i projektanta dokumentacji zabronione.