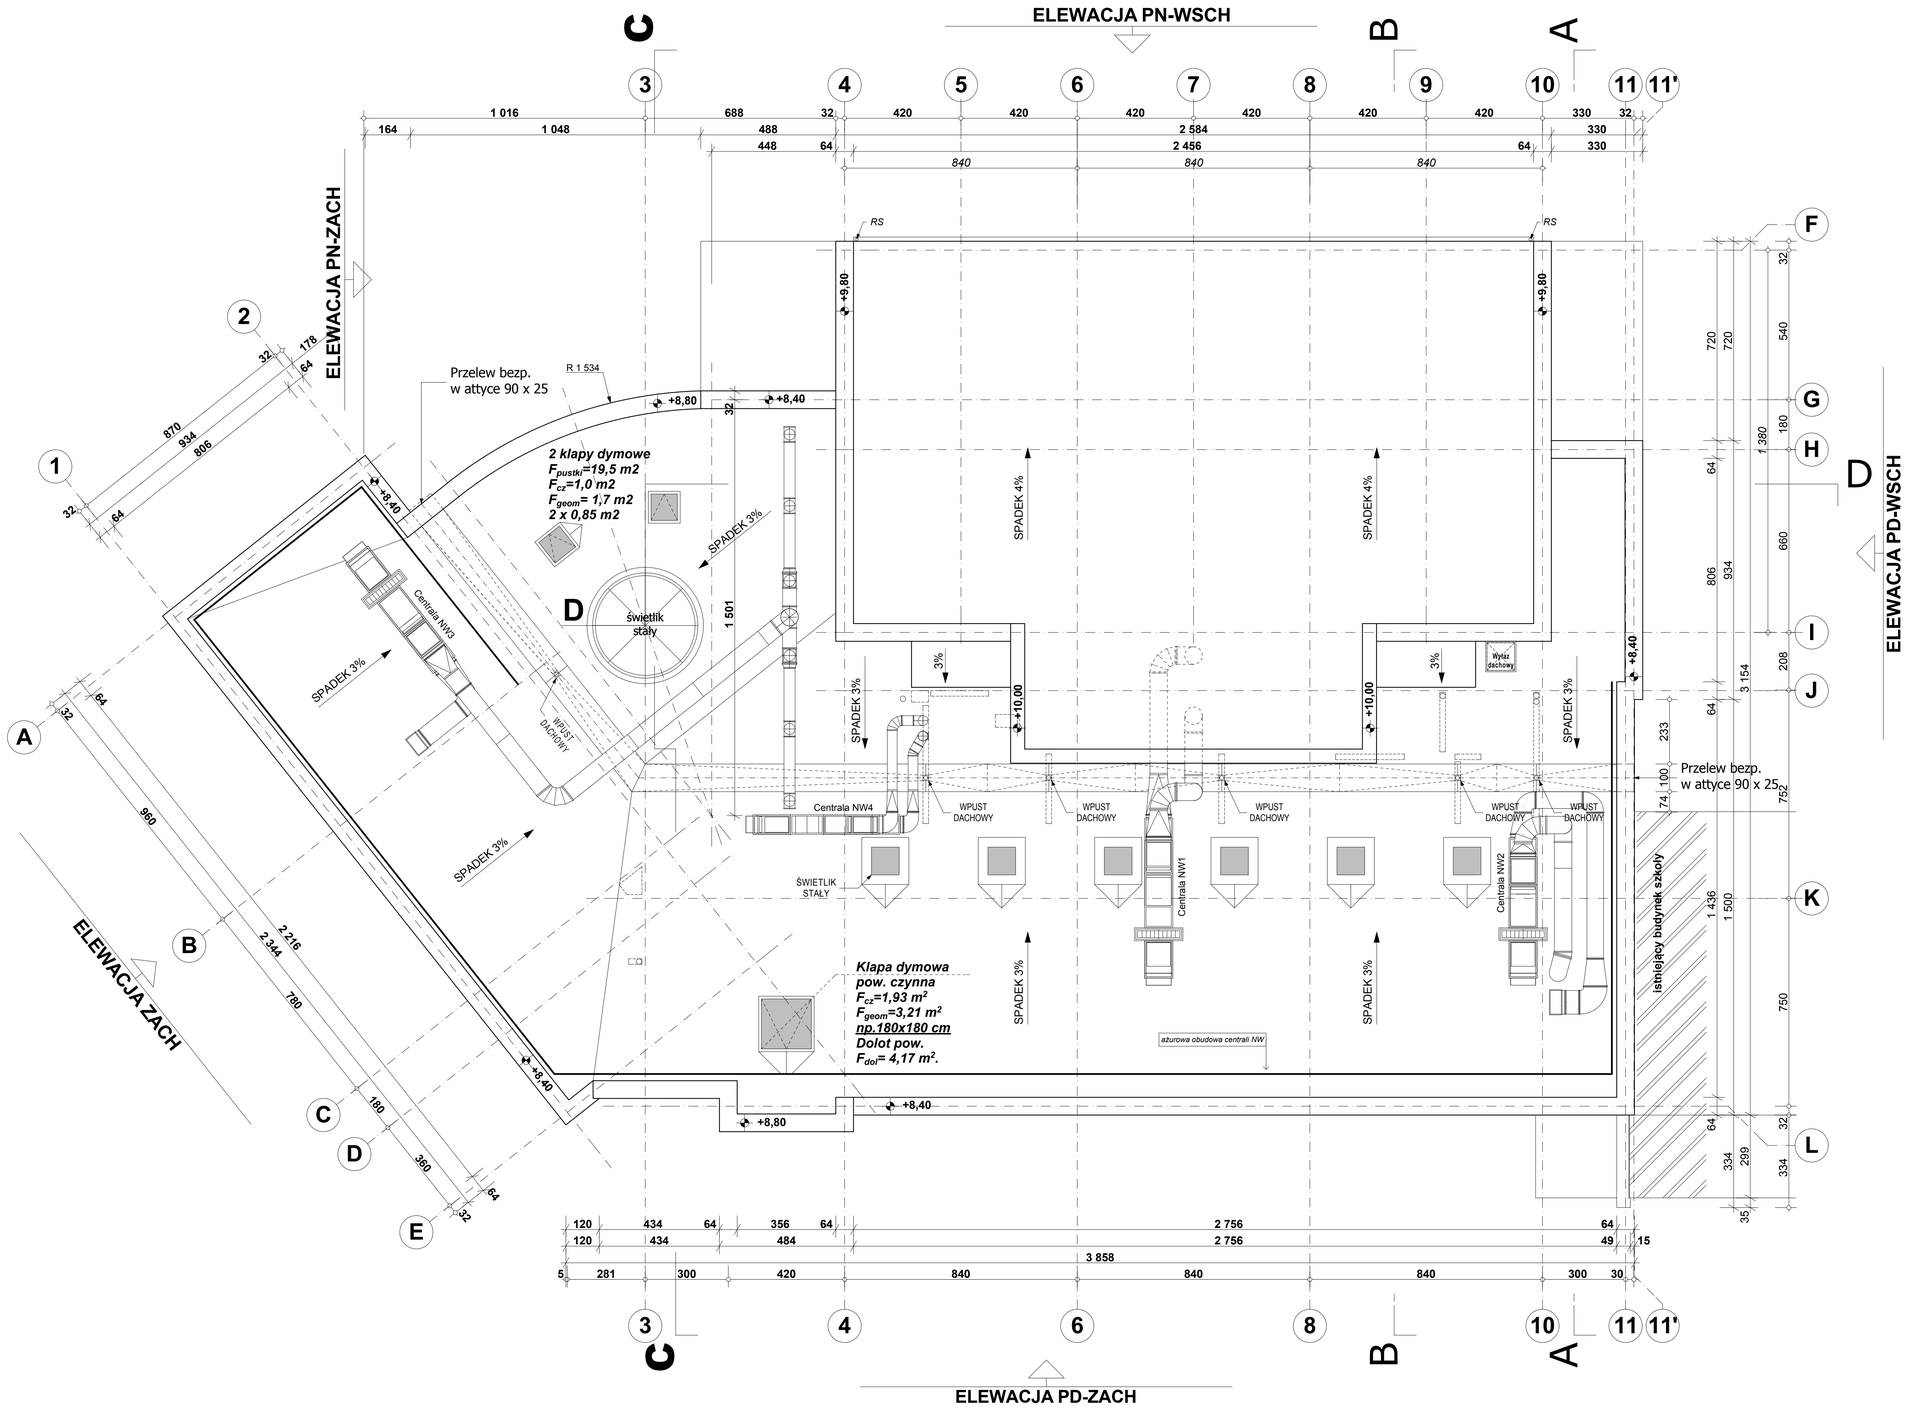

LEGENDA

UWAGA!

Wszystkie pozycje konstrukcji tj. elementów konstrukcyjnych zaznaczone są na rysunkach konstrukcyjnych.

PODCZAS PRAC BUDOWLANYCH SKONTROLOWAĆ WYMIARY NA BUDOWIE.

SCHEMAT

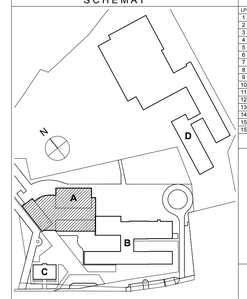

ZMIANY I UZUPEŁNIENIA

LP	DATA	ZMIANA / BRANŻA	PROJEKTANT
1	styczeń 2016	PIERWSZE WYDANIE RYSUNKU	MW, AMD
2			
3			
4			
5			
6			
7			
8			
9			
10			
11			
12			
13			
14			
15			
15			

MARIUSZ WIŚNIEWSKI ARCHITEKT SP. Z O.O.
UL. WIŚNIOWA 12 62-081 PRZEŹMIEROWO
TEL./ FAX 061 814 21 31 mwa.sp.zoo@gmail.com

PROJEKT BUDOWLANY

Biuro: ul. Wiśniowa 12, 62-081 Przeźmierowo tel./ fax (+61) 814 21 31 e-mail: mwa.sp.zoo@gmail.com

	Branża: Architektura	Stadium dokumentacji	**Projekt Budowlany**
Inwestor	UZRĄD GMINY W KAŹMIERZU - 64-530 Kaźmierz, ul. Szamotulska 20		**EGZ.**
Nazwa inwestycji/ adres	Budynek sali gimnastycznej z częścią dydaktyczną, ul. Szkolna 25- 27, 64-530 Kaźmierz		
Projektował	mgr inż. arch. Mariusz Wiśniewski	Nr uprawnień: 260/86/Pw	Podpis/pieczęć:
	mgr inż. arch. Agnieszka Marszewska	7131/20/P/2004	
Sprawdzający	mgr inż. arch.Lech Krukowski	208/90/PW	
Treść rysunku	**RZUT DACHU**		
Data rozpoczęcia projektu	**2015**	Data **01.2016**	Skala **1:100**
Numer projektu	**235/15**	Numer rysunku	**235_A.09_R3**

UWAGA ! PROJEKT ARCHITEKTONICZNY ROZPATRYWAĆ, ŁĄCZNIE Z PROJEKTAMI BRANŻOWYMI

Wszelkie prawa zastrzeżone. Powielanie lub wykorzystywanie niezgodne z przeznaczeniem bez zgody właściciela i projektanta dokumentacji zabronione.