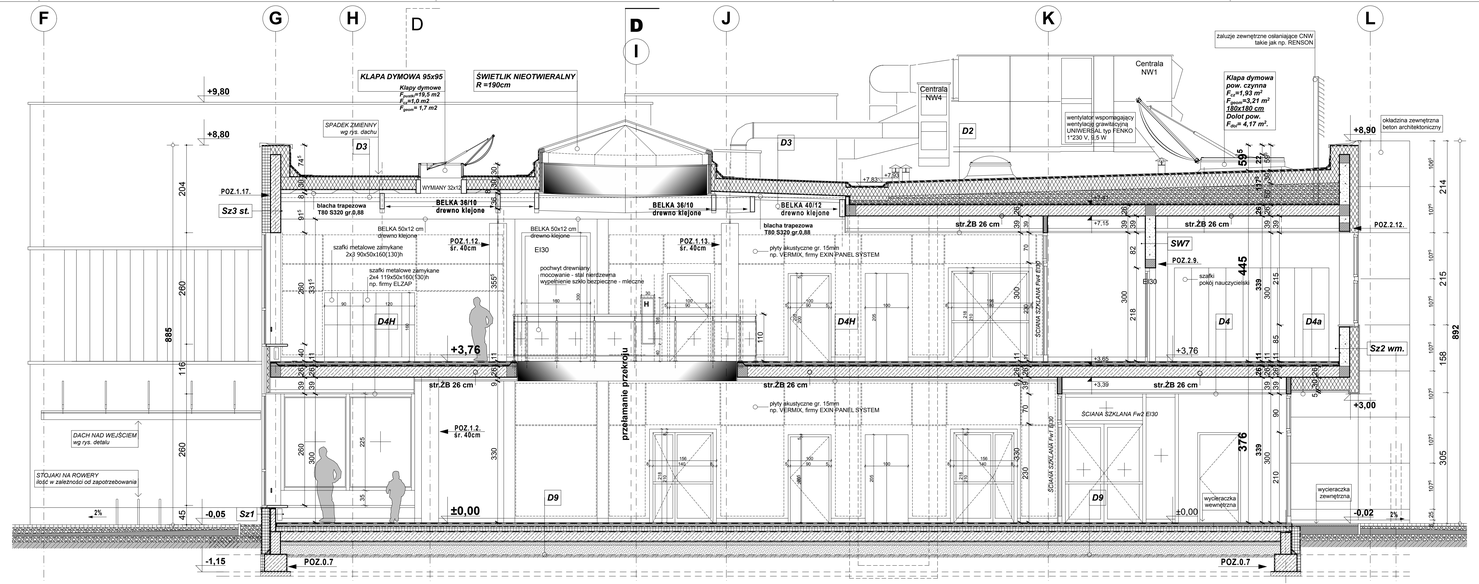
F
G
H
D
I
J
K
L
KLAPA DYMOWA 95x95
Klapy dymowe
F_czynna=19,5 m2
F_ot=1,0 m2
F_powt.=1,7 m2
ŚWIETLIK NIEOTWIERALNY
R =190cm
Centrala NW4
Centrala NW1
Klapa dymowa pow. czynna F_ot=1,83 m² 180x180 cm Dolot pow. F_ot= 4,17 m².
wentylator wspomagający wentylacji grawitacyjnej UNIWERSAL typ FENIKO 1*230 V, 0,5 W
zalugo zewnętrzne oslaniające CNW takie jak np. RENSON
okładzina zewnętrzna beton architektoniczny
+9,80
+8,80
+8,90
SPADEK ZMIENNY wg rys. dachu
D3
D2
D4
D4a
D4H
D9
WYMIANY 30x15
POZ.1.17.
Sz3 st.
blacha trapezowa T80 S320 gr.0,88
BELKA 36/10 drewno klejone
BELKA 36/12 drewno klejone
BELKA 40/12 drewno klejone
BELKA 50x12 cm drewno klejone
str.ZB 26 cm
+7,15
+7,83
+7,83
+7,83
SW7
POZ.2.9.
szafki pokoj nauczyciela
POZ.2.12.
POZ.1.12 śr. 40cm
POZ.1.13 śr. 40cm
szafki metalowe zamykane 2x4 119x50x160/130h np. firmy ELZAP
szafki metalowe zamykane 2x9 90x50x160/130h
EI30
pochwyt drewniany mocowanie - stal nierdzewna wypełnienie szkło bezpieczne - mleczne
płyty akustyczne gr. 15mm np. VERMIX, firmy EXIN PANEL SYSTEM
ŚCIANA SZKLANA Fw2 EI30
przełamanie przekroju
+3,76
+3,39
+3,09
+3,00
±0,00
+0,00
-0,05
-0,02
-1,15
Sz1
Sz2 wm.
POZ.0.7
DACH NAD WEJŚCIEM wg rys. detalu
STOJAKI NA ROWERY ilość w zależności od zapotrzebowania
wycieraczka zewnętrzna
wycieraczka wewnętrzna
2%
32
540
180
660
210
750
750
60
865
260
116
260
204
260
280
331
355
214
107
215
107
158
107
305
107
892
376
339
300
210
445
339
300
218
300
82
595
595
595