



ŚCIANA SZKLANA Fw2 - EI 30

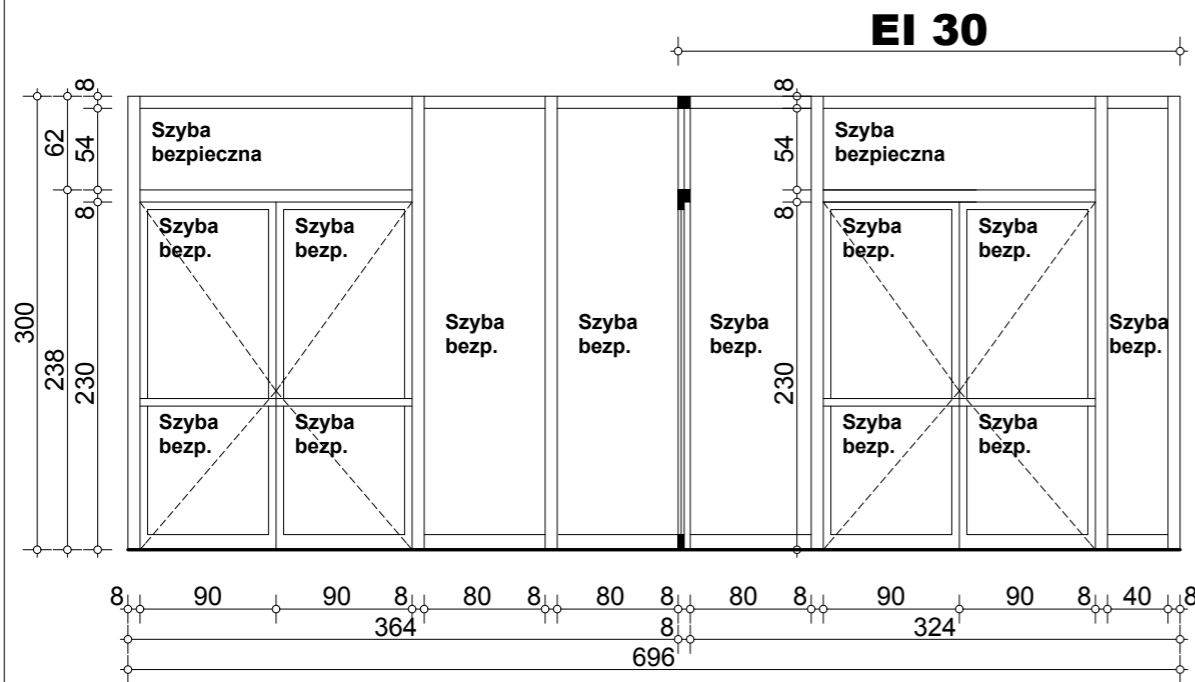


F1-F1 Ścianka z prof. zimnych, szyby bezp.
Samozamykacz z kolej. zamykania
np. GEZE TS 5000 ISM, kol. EV1

Ścianka w całości w odp. ogn. EI30.
Samozamykacz z kolej. zamykania
np. GEZE TS 5000 ISM, kol. EV1

Fw1 - EI 30

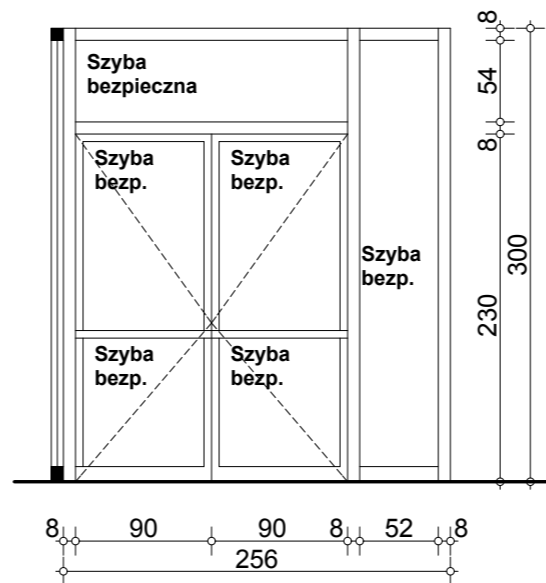

F2-F2 Ścianka w całości w odp. ogn. EI30.
Samozamykacz z kolej. zamykania
np. GEZE TS 5000 ISM, kol. EV1

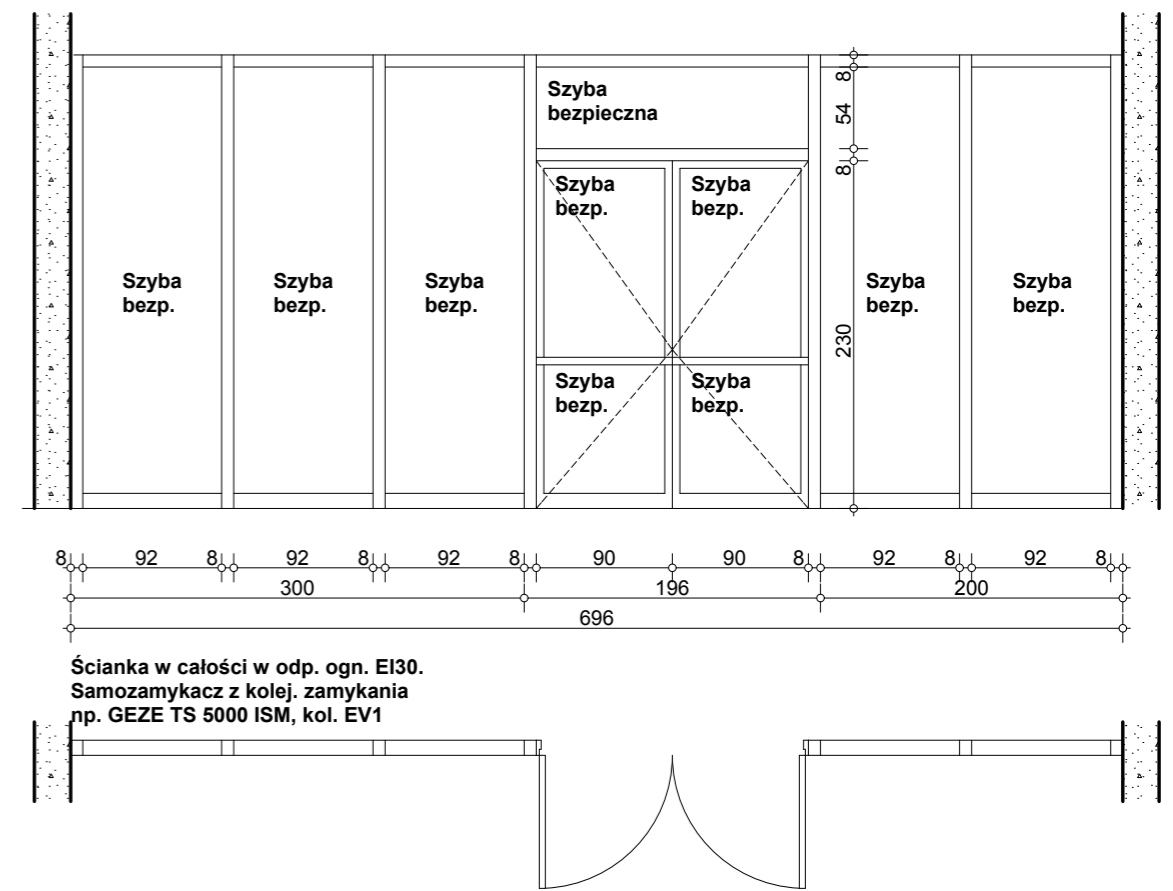

ŚCIANA SZKLANA Fw4 - EI30

1. PIĘTRO

Ścianka w całości w odp. ogn. EI30.
Samozamykacz z kolej. zamykania
np. GEZE TS 5000 ISM, kol. EV1

PARTER

**SPRAWDZIĆ WYMIARY NA PLACU BUDOWY!
PODCZAS WYKONANIA UWZGLĘDNIĆ POZYCJE
ORAZ RYS. KONSTRUKCYJNE**

<p>MARIUSZ WIŚNIEWSKI ARCHITEKT SP. Z O.O. UL. WIŚNIOWA 12 62-081 PRZEZMIEROWO TEL./FAX +61 814 21 31 mwa.sp.zoo@gmail.com</p>	Projektował	mgr inż. arch. Mariusz Wiśniewski	Nr uprawnień	260/86/Pw	Podpis/pieczęć	Biuro: ul. Wiśniewa 12, 62-081 Przeźmierowo tel./ fax (+61) 814 21 31 e-mail: mwa.sp.zoo@gmail.com
						Branża Architektura Stadium dokumentacji PROJEKT WYKONAWCZY
		mgr inż. arch. Agnieszka Marszewska	7131/20/P/2004			Inwestor URZĄD GMINY W KAŻMIERZU - 64-530 Kaźmierz, ul. Szamotulska 20
						Nazwa inwestycji/ adres Budynek sali gimnastycznej z częścią dydaktyczną. ul. Szkolna 25- 27, 64-530 Kaźmierz
	Sprawdzający	mgr inż. arch. Lech Krukowski	208/90/PW			Treść rysunku FASADY WEWNĘTRZNE - Fw1; Fw2; Fw4
					Data rozpoczęcia projektu 2015 Data 04.2016 Skala 1:100	
					Numer projektu 235/15 Numer rysunku 235_A_20_Fw1	
<p>UWAGA ! PROJEKT ARCHITEKTONICZNY ROZPATRYWAĆ, ŁĄCZNIE Z PROJEKTAMI BRANŻOWYMI Wszelkie prawa zastrzeżone. Powielanie lub wykorzystywanie niezgodne z przeznaczeniem bez zgody właściciela i projektanta dokumentacji zabronione.</p>						