


**F1** KŁAD - WIDOK Z ZEWNĄTRZ

pola nieprzezroczyste satyna

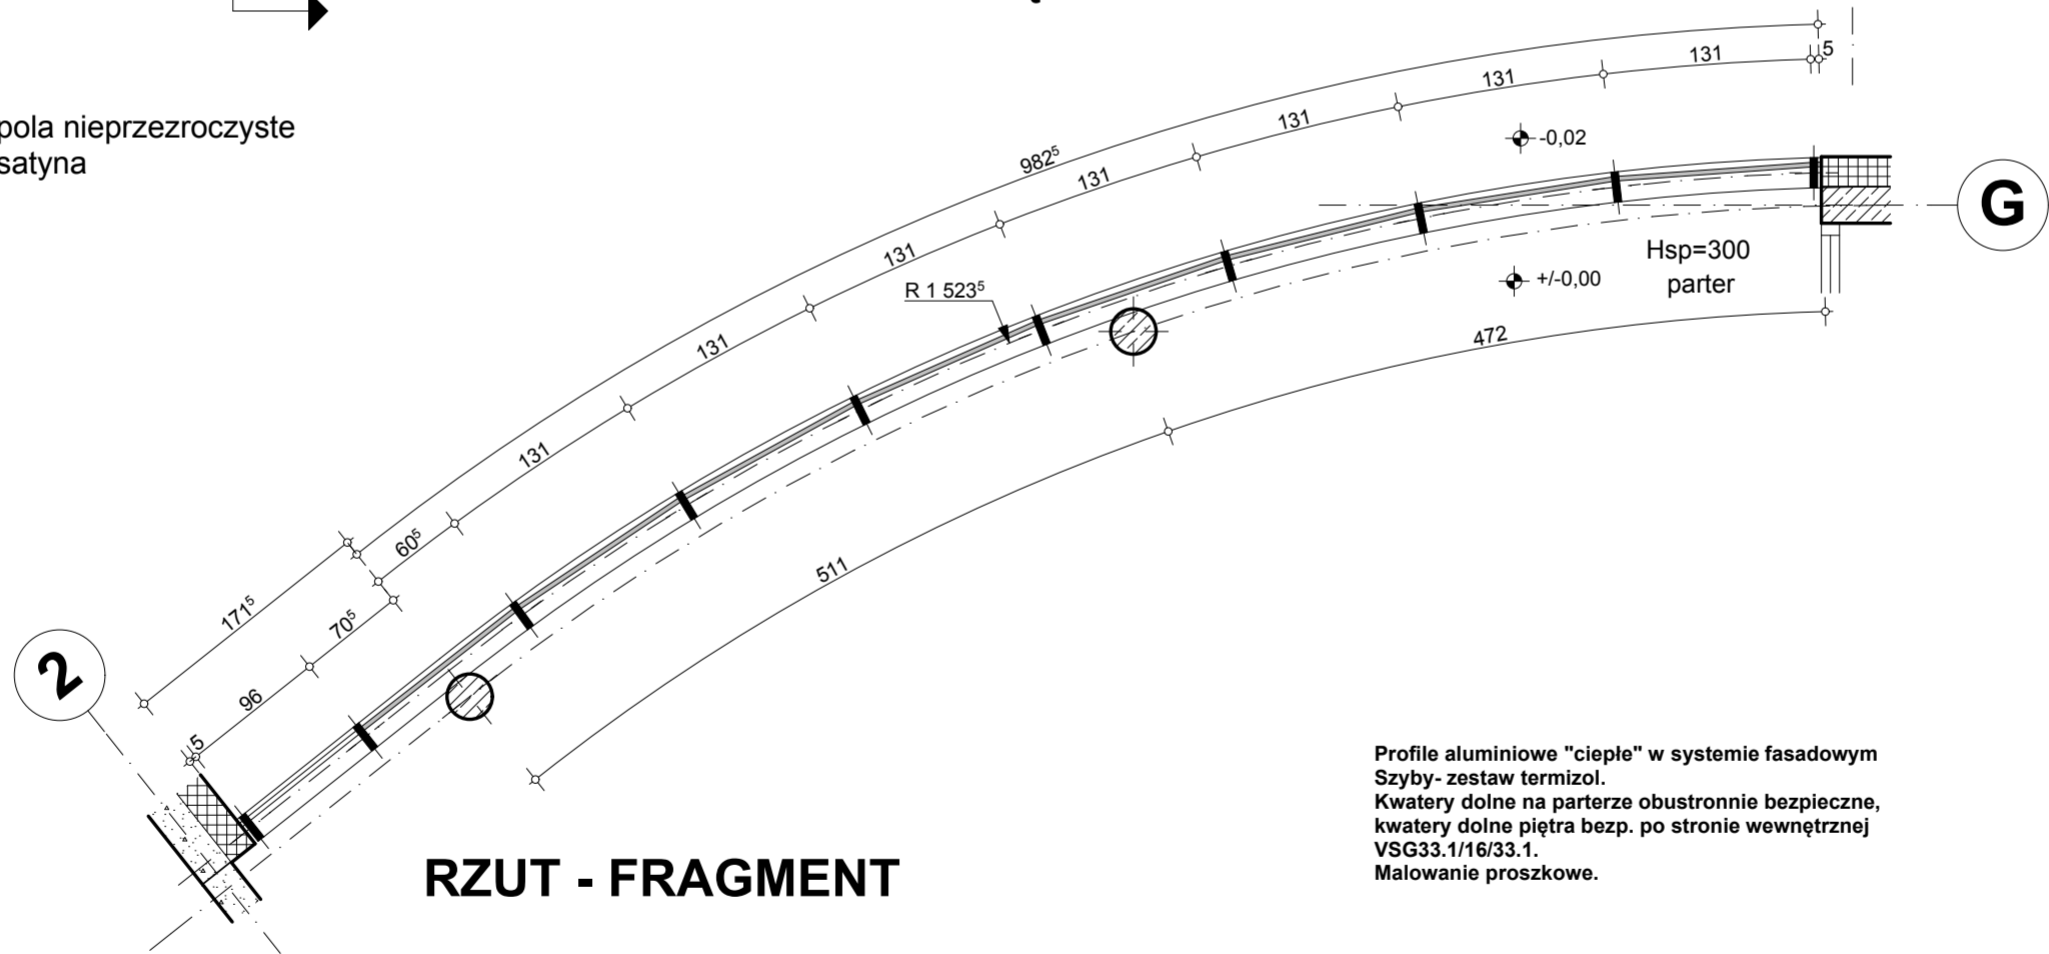

**RZUT - FRAGMENT**

Profile aluminiowe "ciepłe" w systemie fasadowym Szyby- zestaw termizol.  
 Kwatery dolne na parterze obustronnie bezpieczne, kwatery dolne piętra bezp. po stronie wewnętrznej VSG33.1/16/33.1.  
 Malowanie proszkowe.

**SPRAWDZIĆ WYMIARY NA PLACU BUDOWY!  
 PODCZAS WYKONANIA UWZGLĘDNIĆ POZYCJE ORAZ RYS. KONSTRUKCYJNE**

|   |              |                                     |                |           |                 |  |
|---|--------------|-------------------------------------|----------------|-----------|-----------------|--|
| <p>MARIUSZ WIŚNIEWSKI ARCHITEKT SP. Z O.O.<br/>       UL. WIŚNIOWA 12 62-081 PRZEZMIEROWO<br/>       TEL./FAX +61 814 21 31 mwa.sp.zoo@gmail.com</p>  | Projektował  | mgr inż. arch. Mariusz Wiśniewski   | Nr uprawnień   | 260/86/Pw | Podpis/ pieczęć | Biuro: ul. Wiśniowa 12, 62-081 Przechmierowo tel./ fax (+61) 814 21 31 e-mail: mwa.sp.zoo@gmail.com  |
|   |              | mgr inż. arch. Agnieszka Marszewska | 7131/20/P/2004 |           |                 | Branża Architektura Stadium dokumentacji PROJEKT WYKONAWCZY  |
|   | Sprawdzający | mgr inż. arch. Lech Krukowski       | 208/90/PW      |           |                 | Investor URZĄD GMINY W KAŻMIERZU - 64-530 Kaźmierz, ul. Szamotulska 20 Nazwa inwestycji/ adres Budynek sali gimnastycznej z częścią dydaktyczną. ul. Szkolna 25- 27, 64-530 Kaźmierz |
|   |              |                                     |                |           |                 | Treść rysunku <b>FASADA ZEWNĘTRZNA</b>   |
|   |              |                                     |                |           |                 | Data rozpoczęcia projektu <b>2015</b> Data <b>04.2016</b> Skala <b>1:100</b>   |
|   |              |                                     |                |           |                 | Numer projektu <b>235/15</b> Numer rysunku <b>235_A_22_Fz</b>  |
| <p>UWAGA! PROJEKT ARCHITEKTONICZNY ROZPATRYWAĆ, ŁĄCZNIE Z PROJEKTAMI BRANŻOWYMI<br/>       Wszelkie prawa zastrzeżone. Powielanie lub wykorzystywanie niezgodne z przeznaczeniem bez zgody właściciela i projektanta dokumentacji zabronione.</p> |              |                                     |                |           |                 |  |