
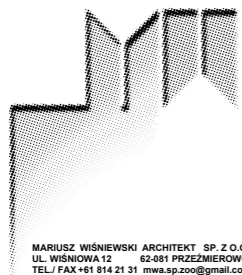
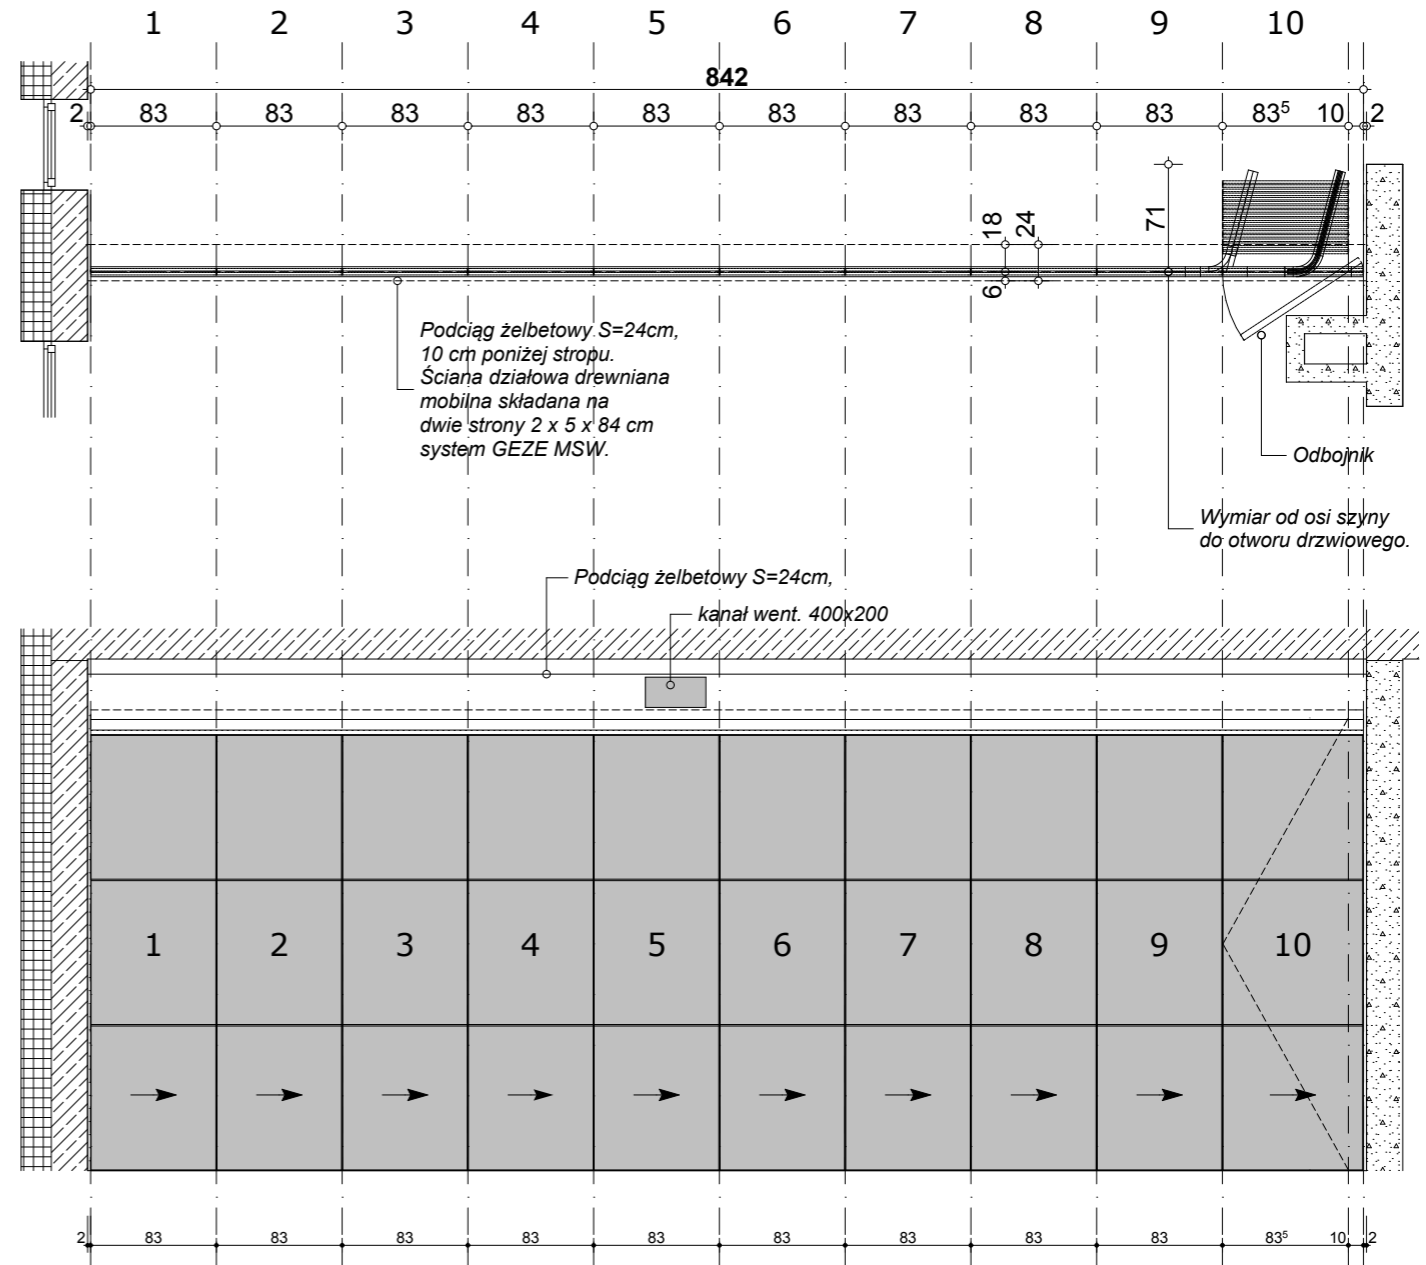


GEZE MSW PARKOWANIE RÓWNOLEGŁE

Punkty zawieszenia co 300 mm na całej długości szyny.
W strefie parkingu punkty zawieszenia co 140 mm.

Skrzydła przesuwne
83 x 299
9 szt.
wyposażić
w rygle
podłogowe

Skrzydło wahadłowe
92⁵ x 299
1 szt.
Zawias
podłogowy,
rygiel podł.

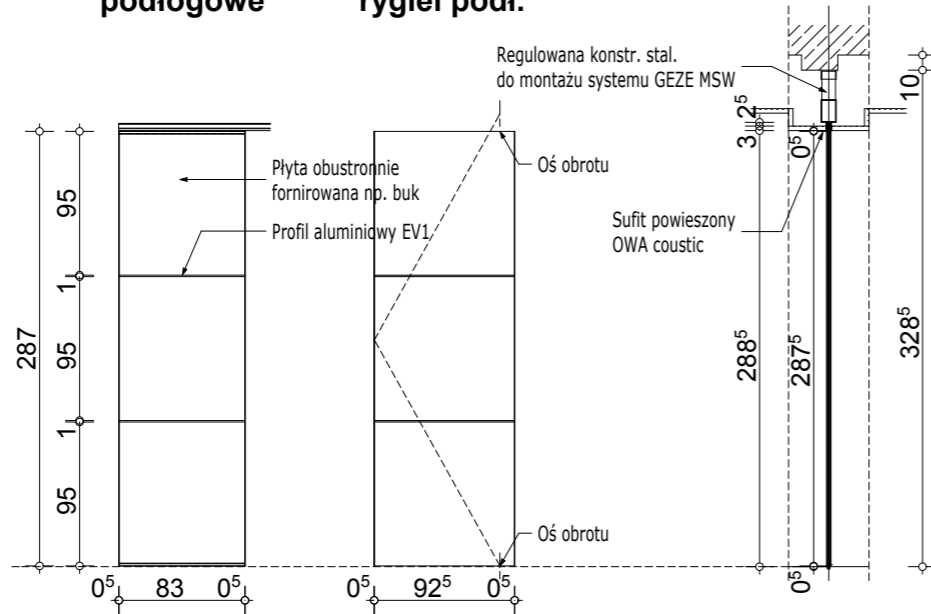

MARIUSZ WIŚNIEWSKI ARCHITEKT SP. Z O.O.
UL. WIŚNIOWA 12 62-081 PRZEŹMIEROWO
TEL./FAX +61 814 21 31 mwa.sp.zoo@gmail.com

Projektował	mgr inż. arch. Mariusz Wiśniewski	Nr uprawnień	260/86/Pw	Podpis/pieczęć
	mgr inż. arch. Agnieszka Marszewska		7131/20/P/2004	
Sprawdzający	mgr inż. arch. Lech Krukowski		208/90/PW	

Biuro: ul. Wiśniowa 12, 62-081 Przeźmierowo		tel./ fax (+61) 814 21 31	e-mail: mwa.sp.zoo@gmail.com	
Branża	Architektura	Stadium dokumentacji	PROJEKT WYKONAWCZY	
Inwestor	URZĄD GMINY W KAŹMIERZU - 64-530 Kaźmierz, ul. Szamotulska 20			
Nazwa inwestycji/ adres	Budynek sali gimnastycznej z częścią dydaktyczną. ul. Szkolna 25- 27, 64-530 Kaźmierz			
Treść rysunku	ŚCIANA DZIAŁOWA - GEZE MSW			
Data rozpoczęcia projektu	2015	Data	04.2016	Skala
Numer projektu	235/15	Numer rysunku	235_A_23_SD	
UWAGA ! PROJEKT ARCHITEKTONICZNY ROZPATRYWAĆ, ŁĄCZNIE Z PROJEKTAMI BRANŻOWYMI				
Wszelkie prawa zastrzeżone. Powielanie lub wykorzystywanie niezgodne z przeznaczeniem bez zgody właściciela i projektanta dokumentacji zabronione.				