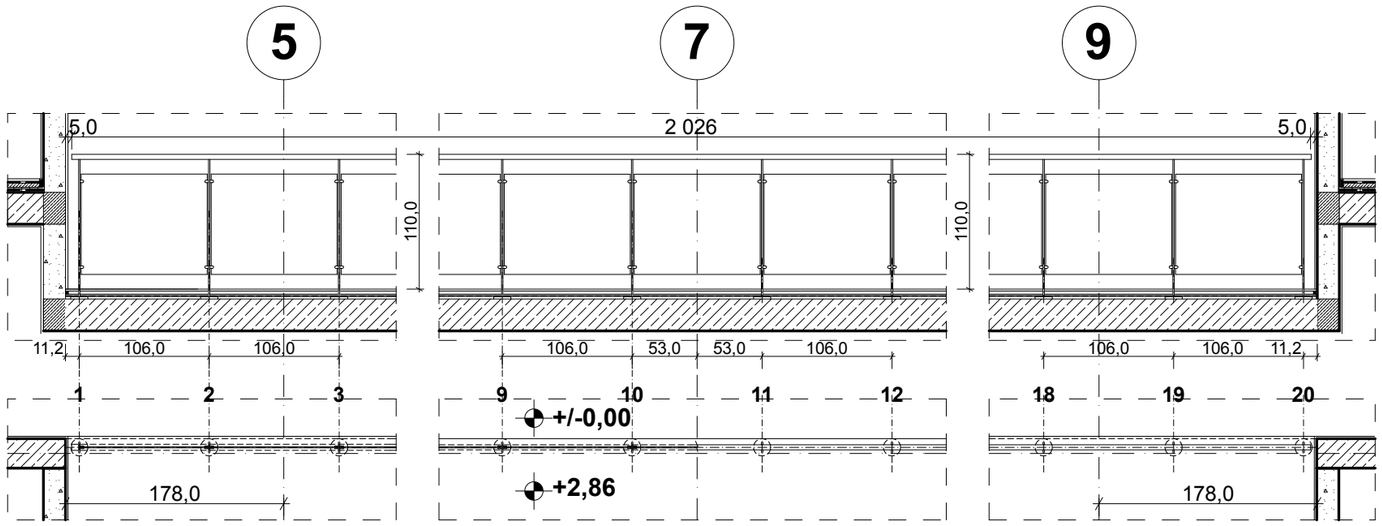

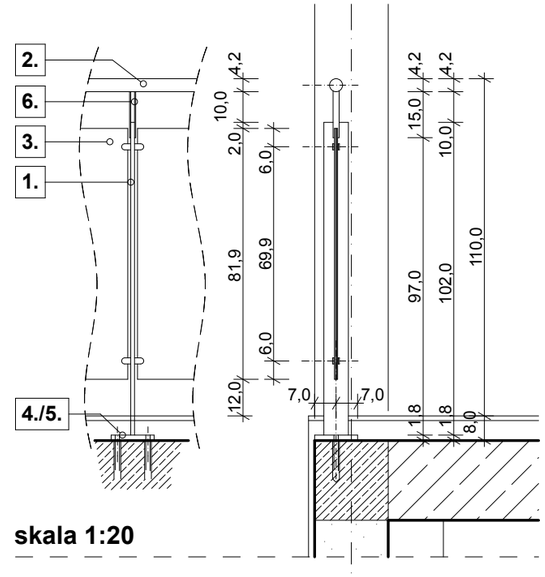

skala 1:20

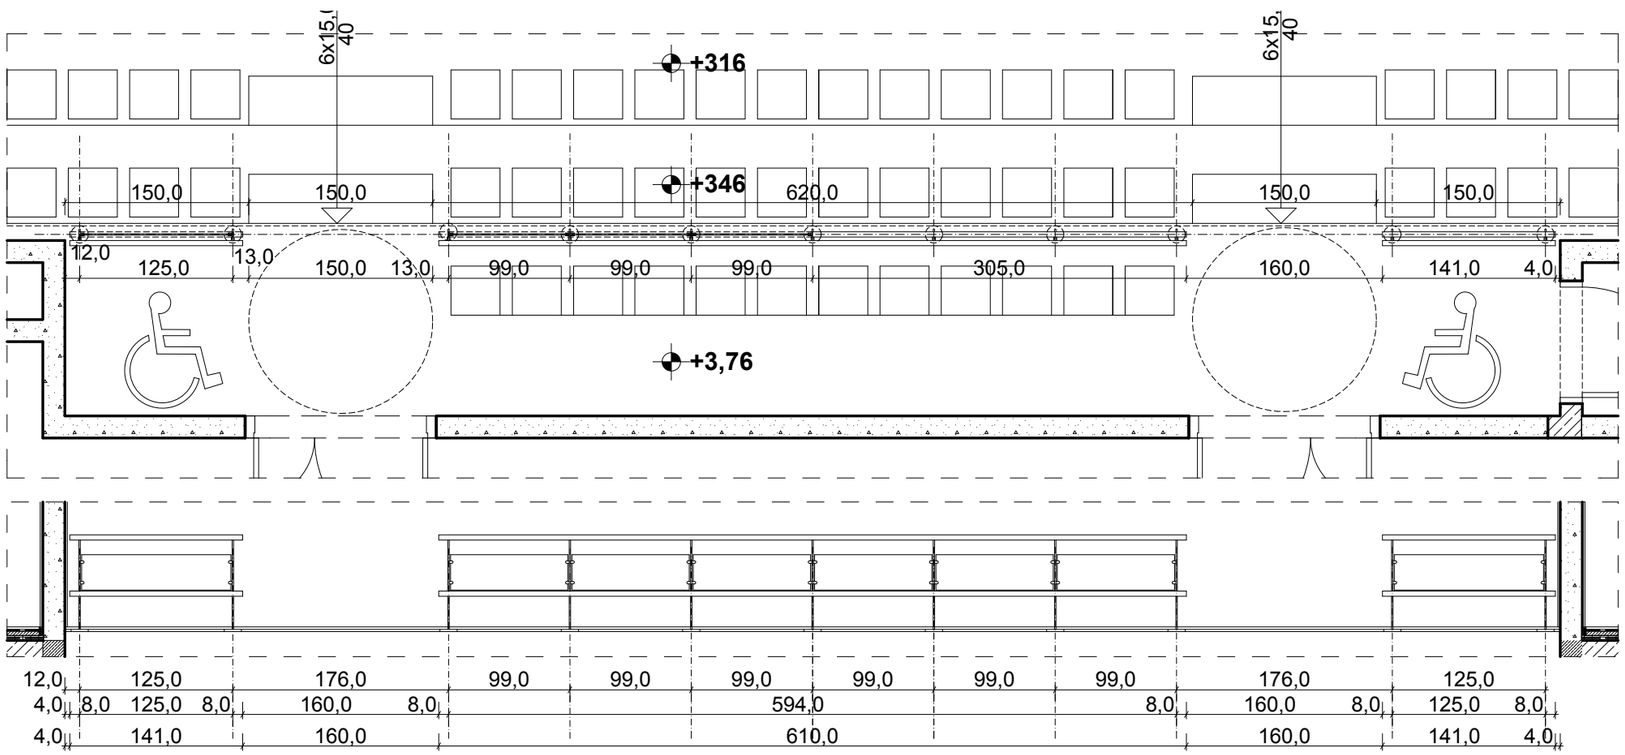

Balustrada
szyba przezroczyta
stal nierdzewna 304 satyna

1. słupki płaskownik 80x12mm,
   z uchwytami do szyb
2. poręcz / odbojnik fi 42,4
3. szyba VSG/ESG 3,3,1 mm
   przezroczysta bezpieczna
   folia w środku (opcja szkło mleczne)
4. blach stal. gr.18mm;
5. kotwy: HIT-HY200-A+HIS-N+8.8 M12
6. 2x płaskownik 20x3mm

UWAGA:
WSZYSTKIE WYMIARY SPRAWDZIĆ NA BUDOWIE

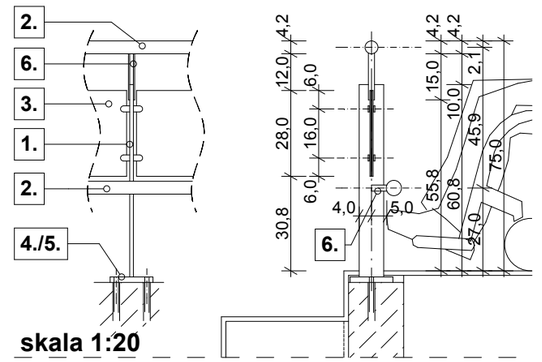

skala 1:20

MARIUSZ WIŚNIEWSKI ARCHITEKT SP. Z O.O.
UL. WIŚNIOWA 12 62-081 PRZEŹMIEROWO
TEL./ FAX +61 814 21 31 mwa.sp.zoo@gmail.com

Projektował	mgr inż. arch. Mariusz Wiśniewski	260/86/Pw	
	mgr inż. arch. Agnieszka Marszewska	7131/20/P/2004	
Sprawdzający	mgr inż. arch.Lech Krukowski	208/90/PW	

Nr uprawnień | Podpis/pieczęć

Biuro: ul. Wiśniowa 12, 62-081 Przeźmierowo tel./ fax (+61) 814 21 31 e-mail: mwa.sp.zoo@gmail.com

	Branża	Architektura	Stadium dokumentacji	PROJEKT WYKONAWCZY	
Inwestor	URZĄD GMINY W KAŹMIERZU - 64-530 Kaźmierz, ul. Szamotulska 20			EGZ.	
Nazwa inwestycji/ adres	Budynek sali gimnastycznej z częścią dydaktyczną. ul. Szkolna 25- 27, 64-530 Kaźmierz				
Treść rysunku	**BALUSTRADA - WIDOWNIA 1. PIĘTR0**				
Data rozpoczęcia projektu	**2015**	Data	**04.2016**	Skala	**1:50/1:20**
Numer projektu	**235/15**	Numer rysunku			**235_A_29_B02**

UWAGA ! PROJEKT ARCHITEKTONICZNY ROZPATRYWAĆ, ŁĄCZNIE Z PROJEKTAMI BRANŻOWYMI

Wszelkie prawa zastrzeżone. Powielanie lub wykorzystywanie niezgodne z przeznaczeniem bez zgody właściciela i projektanta dokumentacji zabronione.