OBIEG C.W.U.
PRZEZNACZENIE: ZASILANIE CENTRAL WENT.
CZYNNIK ROBOCZY (STR. WTÓRNA): GLIKOL PROPYLENOWY 33%
MAX. PARAMETR ZASILANIA (STR. PIERWOTNA): 70°C
MAX. PARAMETR POWROTU (STR. PIERWOTNA): 50°C
MAX. PARAMETR ZASILANIA (STR. WTÓRNA): 60°C
MAX. PARAMETR POWROTU (STR. WTÓRNA): 40°C
WYMAGANA MOC GRZEWCZA: 73,0 KW
PRZEPŁYW OBLICZENIOWY: 3,4 m^3/h
ŚREDNICA PRZEWODU: DN40
STRATA CIŚNIANIA (STR. PIERWOTNA): 25,0 kPa
STRATA CIŚNIANIA (STR. WTÓRNA): 35,0 kPa
CHARAKTERYSTYKA PRACY POMPY OBIEGOWEJ:
ΔP-C (STAŁA RÓŻNICA CIŚNIEŃ)

OBIEG C.O.
PRZEZNACZENIE: ZASILANIE GRZEJNIKÓW C.O.
MAX. PARAMETR ZASILANIA: 70°C
MAX. PARAMETR POWROTU: 50°C
WYMAGANA MOC GRZEWCZA: 71,0 KW
PRZEPŁYW OBLICZENIOWY: 3,3 m^3/h
ŚREDNICA PRZEWODU: DN40
STRATA CIŚNIANIA: 35,0 kPa
CHARAKTERYSTYKA PRACY POMPY OBIEGOWEJ:
ΔP-C (STAŁA RÓŻNICA CIŚNIEŃ)

OBIEG C.W.U.
PRZEZNACZENIE: PODGRZEW ZBIORNIKA C.W.U.
MAX. PARAMETR ZASILANIA: 70°C
MAX. PARAMETR POWROTU: 50°C
WYMAGANA MOC GRZEWCZA: 22,0 KW
PRZEPŁYW OBLICZENIOWY: 1,8 m^3/h (40 kW - chwilowo)
ŚREDNICA PRZEWODU: DN32
STRATA CIŚNIANIA: 25,0 kPa
CHARAKTERYSTYKA PRACY POMPY OBIEGOWEJ:
ΔP-C (STAŁA RÓŻNICA CIŚNIEŃ)

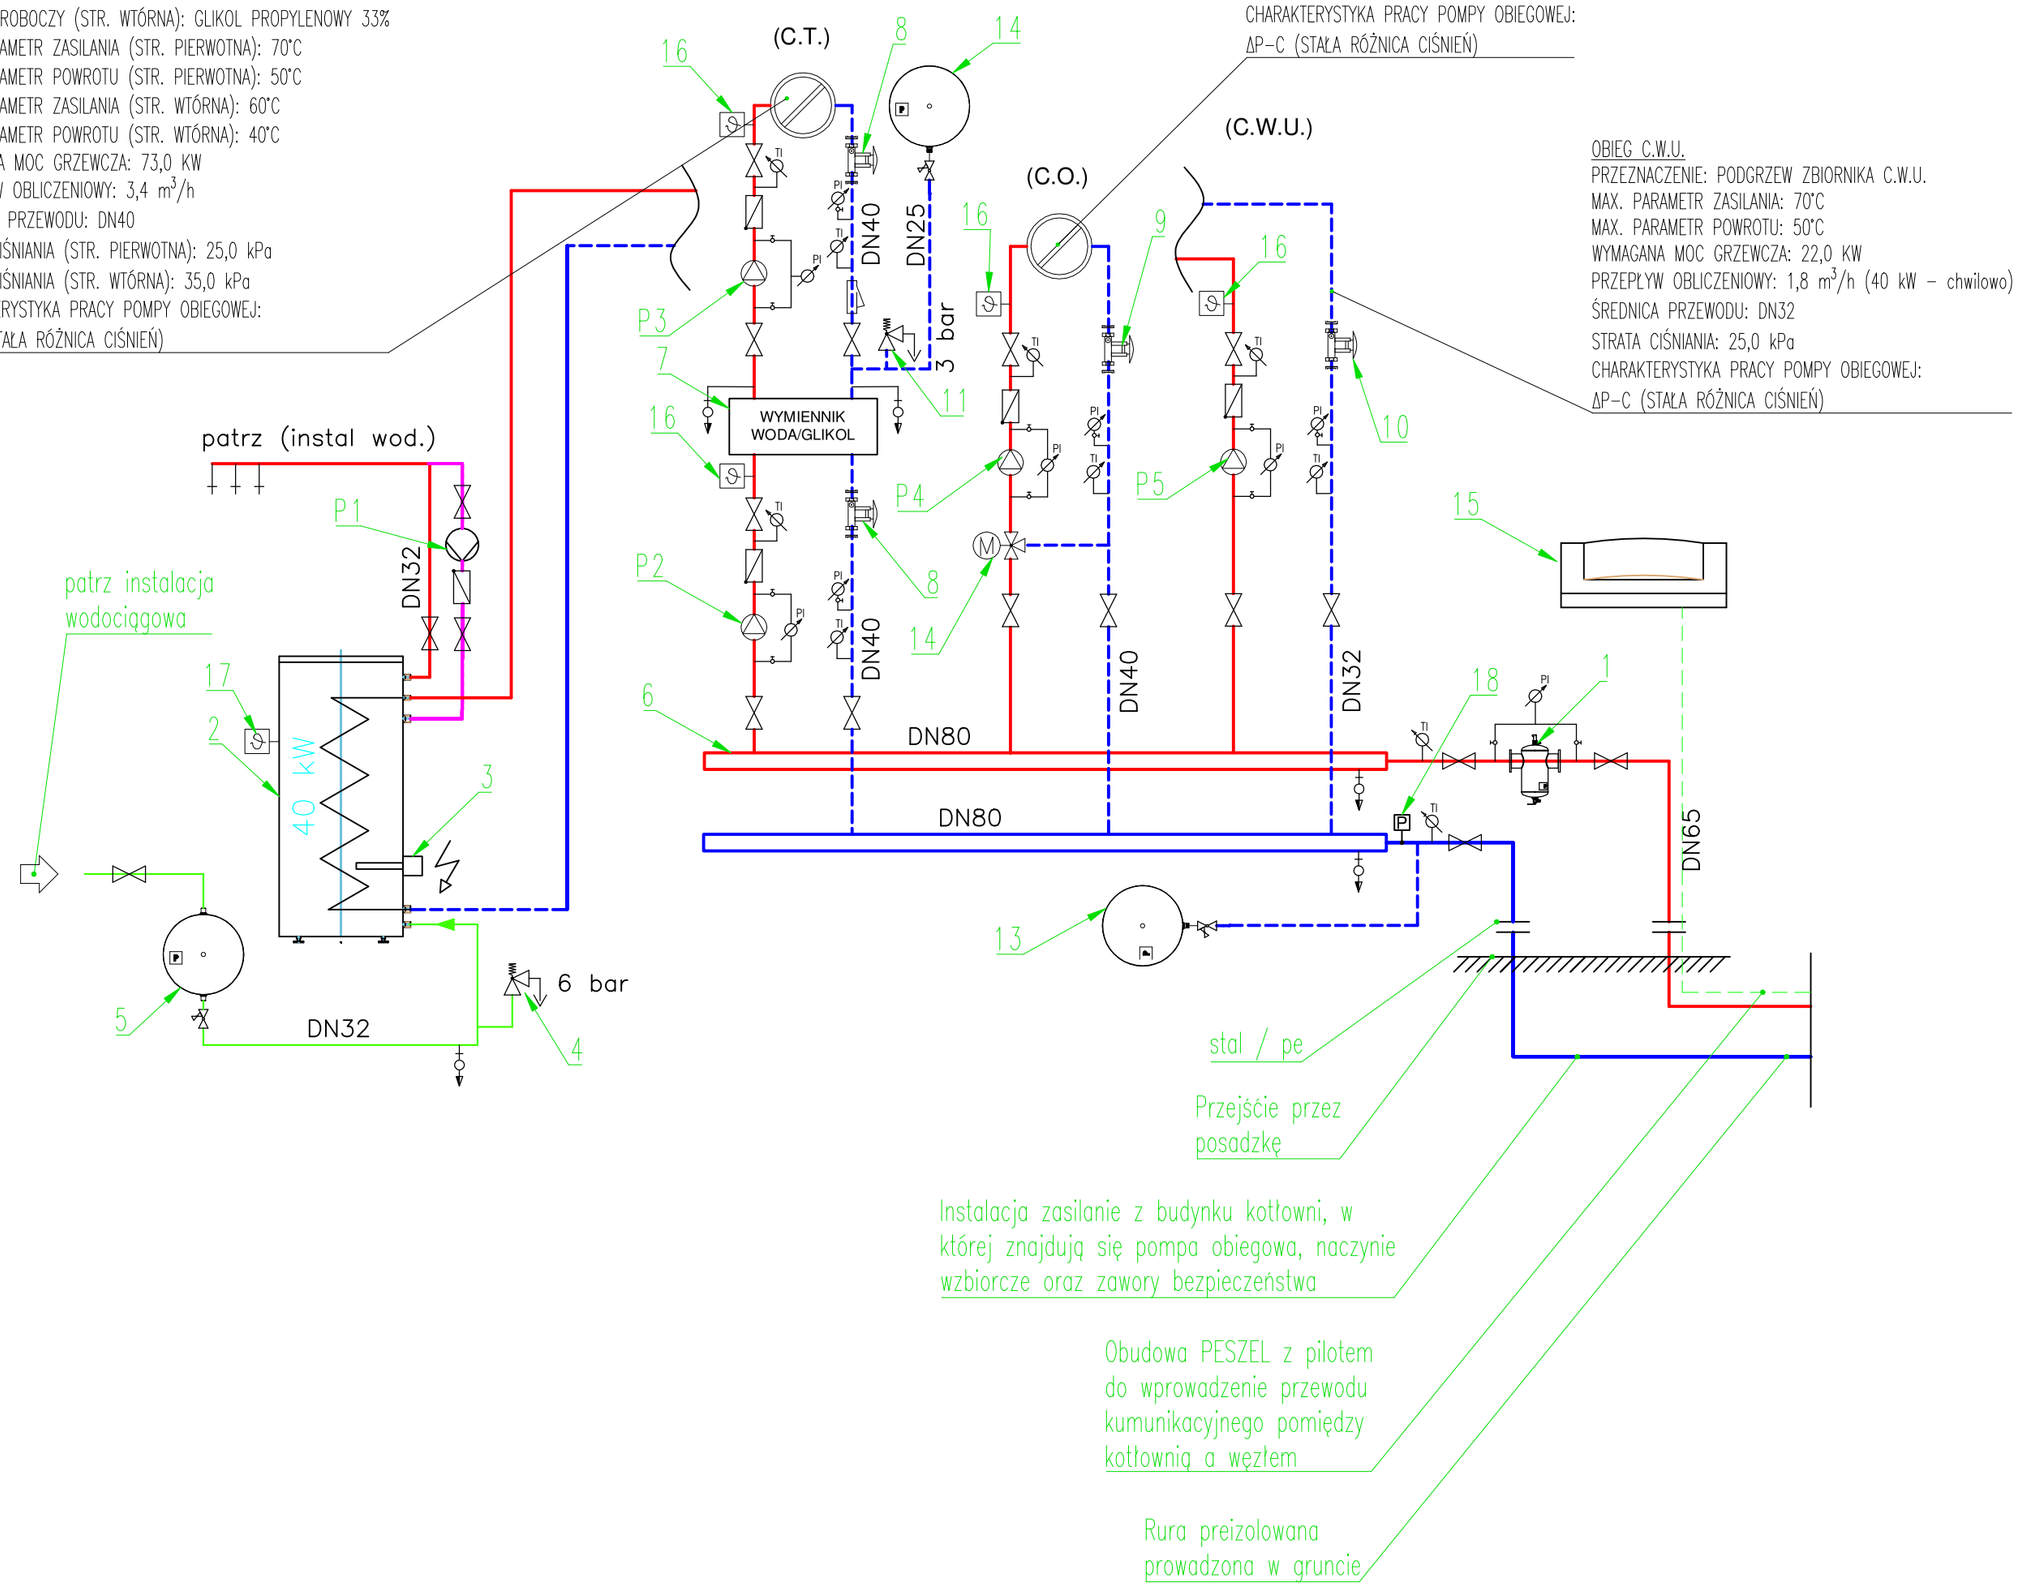

LEGENDA

- Woda grzewcza zasilająca
- Woda grzewcza powrotna
- Woda zimna

PODCZAS PRAC BUDOWLANYCH SKONTROLOWAĆ WYMIARY NA BUDOWIE.

SCHEMAT

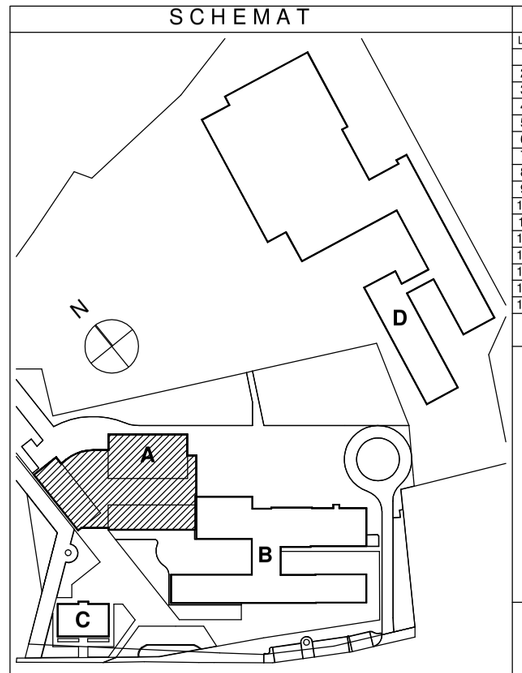

ZMIANY I UZUPEŁNIENIA

LP	DATA	ZMIANA / BRANŻA	PROJEKTANT
1	marzec 2016	PIERWSZE WYDANIE RYSUNKU	-
2			
3			
4			
5			
6			
7			
8			
9			
10			
11			
12			
13			
14			
15			
15			

MARIUSZ WIŚNIEWSKI ARCHITEKT SP. Z O.O.
UL. WIŚNIOWA 12 62-081 PRZEŹMIEROWO
TEL./FAX +61 814 21 31 mwa.sp.zoo@gmail.com

PROJEKT WYKONAWCZY

Biuro: ul. Wiśniowa 12, 62-081 Przeźmierowo tel./ fax (+61) 814 21 31 e-mail: mwa.sp.zoo@gmail.com

	Branża: Sanitarna	Stadium dokumentacji	PROJEKT WYKONAWCZY
Inwestor	UZRĄD GMINY W KAŹMIERZU - 64-530 Kaźmierz, ul. Szamotulska 20		**EGZ.**
Nazwa inwestycji/ adres	Budynek sali gimnastycznej z częścią dydaktyczną. ul. Szkolna 25- 27, 64-530 Kaźmierz		
Projektował	mgr inż. Andrzej Strzyż	Nr uprawnień: 171/PW/91	Podpis/pieczęć
	-	-	
Sprawdzający	mgr inż. Ryszard Berwald	WKP/0356/ PWOS/13	
Treść rysunku	INSTALACJA C.O. / C.T. - SCHEMAT TECHNOLOGICZNY WĘZŁA CIEPŁA		
Data rozpoczęcia projektu	**2015**	Data **03.2016**	Skala **-:-**
Numer projektu	**235/15**	Numer rysunku	**IS11**

UWAGA ! PROJEKT INSTALACJI ROZPATRYWAĆ ŁĄCZNIE Z PROJ. ARCHITEKTURY I BRANŻOWYMI

Wszelkie prawa zastrzeżone. Powielanie lub wykorzystywanie niezgodne z przeznaczeniem bez zgody właściciela i projektanta dokumentacji zabronione.