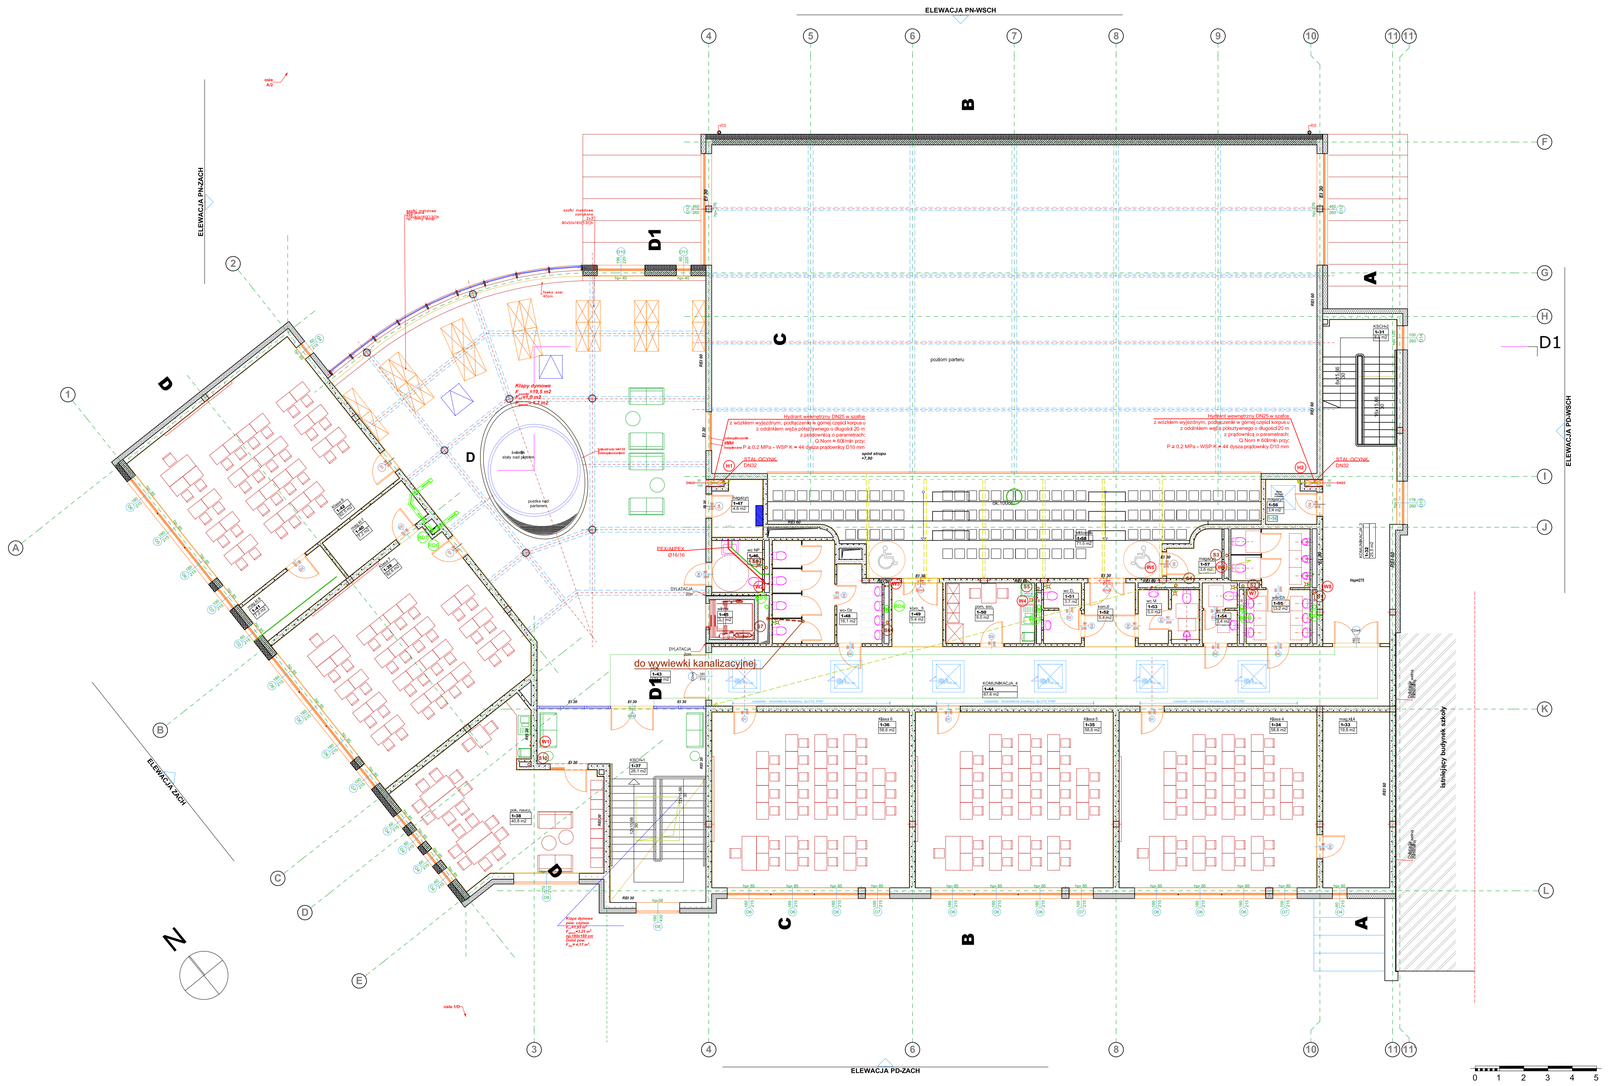


ZESTAWIENIE POWIERZCHNI

| | | | |
|---|---|---|---|
| **PIĘTRO** | | | |
| 1p-31 | KL. SCHODOWA-2 | 8,9 | m2 |
| 1p-32 | KOMUNIKACJA-3 | 25,5 | m2 |
| 1p-33 | MAG. KL. 4 | 18,6 | m2 |
| 1p-34 | KLASA 5 | 58,6 | m2 |
| 1p-35 | KLASA 6 | 58,6 | m2 |
| 1p-36 | KLASA 6 | 58,6 | m2 |
| 1p-37 | KL. SCHODOWA-1 | 26,1 | m2 |
| 1p-38 | POKOJ NAUCZ. | 40,8 | m2 |
| 1p-39 | KLASA 7 | 62,6 | m2 |
| 1p-40 | MAG. KL. 7 | 7,2 | m2 |
| 1p-41 | MAG. KL. 8 | 7,2 | m2 |
| 1p-42 | KLASA 8 | 62,5 | m2 |
| 1p-43 | HOL | 171,0 | m2 |
| 1p-44 | KOMUNIKACJA-4 | 67,6 | m2 |
| 1p-45 | WINDA | 3,1 | m2 |
| 1p-46 | SZYBKI DŹWIGAR | 4,6 | m2 |
| 1p-47 | MAGAZYN | 4,8 | m2 |
| 1p-48 | SANITARIATY DZ. | 16,1 | m2 |
| 1p-49 | KOMUNIKACJA-5 | 5,4 | m2 |
| 1p-50 | POM.SOC. | 3,0 | m2 |
| 1p-51 | WC D. | 3,7 | m2 |
| 1p-52 | KOMUNIKACJA-6 | 5,4 | m2 |
| 1p-53 | WC N. | 3,6 | m2 |
| 1p-54 | WC N. | 3,4 | m2 |
| 1p-55 | SANITARIATY CH. | 13,2 | m2 |
| 1p-56 | MAG._1 | 3,4 | m2 |
| 1p-57 | MAG._2 | 3,6 | m2 |
| 1p-58 | WIĘDZARNIA | 71,5 | m2 |
| **RAZEM** | | **828,5** | **m2** |

## LEGENDA

- KANALIZACJA SANITARNA
- KANALIZACJA DESZCZOWA
- INSTALACJA ZW
- INSTALACJA HYDRANTOWA
- INSTALACJA CWU
- INSTALACJA CYRKULACJI CWU
- SIEĆ CIEPLNA NISKOPARAMETROWA

**UWAGA!**

PODCZAS PRAC BUDOWLANYCH SKONTROLOWAĆ WYMIARY NA BUDOWIE.

SCHEMAT




ZMIANY I UZUPEŁNIENIA

| LP | DATA | ZMIANA / BRANŻA | PROJEKTANT |
|---|---|---|---|
| 1 | marzec 2016 | PIERWSZE WYDANIE RYSUNKU | - |
| 2 | | | |
| 3 | | | |
MARIUSZ MIKOSZEWSKI ARCHITEKT SPL Z O.O.
UL. WIŚNIOWA 12 62-081 PRZEŹMIEROWO
TEL./ FAX +61 814 21 31 www.mwarchitekci.com


# PROJEKT WYKONAWCZY

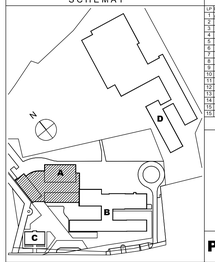
Biuro: ul. Wiśniowa 12, 62-081 Przeźmierowo tel./ fax (+61) 814 21 31 e-mail: mwa.sp.zoo@gmail.com


| | | | |
|---|---|---|---|
| | Branża | Instalacje sanitarne | Stadium dokumentacji: Projekt Wykonawczy |
| Inwestor | UZRĄD GMINY W KAŹMIERZU - 64-530 Kaźmierz, ul. Szamotulska 20 | | **EGZ.** |
| Nazwa inwestycji/ adres | Budynek sali gimnastycznej z częścią dydaktyczną, ul. Szkolna 25- 27, 64-530 Kaźmierz | | |
| Projektował | mgr inż. Andrzej Strzyż | Nr uprawnień: 171/PW/91 | Podpis/data: |
| | - | - | |
| Sprawdzający | mgr inż. Ryszard Berwald | WKP/0356/ PWOS/13 | |
| Treść rysunku | Instalacje wodociągowe i kanalizacyjne - rzut I piętra | | |
| Data rozpoczęcia projektu | **2015** | Data 03.2016 | Skala **1:100** |
| Numer projektu | **235/15** | Numer rysunku | **IS05** |

UWAGA ! PROJEKT INSTALACJI ROZPATRYWAĆ ŁĄCZNIE Z PROJ. ARCHITEKTURY I BRANŻOWYMI


Wszelkie prawa zastrzeżone. Powielanie lub wykorzystywanie niezgodne z przeznaczeniem bez zgody właściciela i projektanta dokumentacji zabronione.