




PROJEKTY INSTALACJI ELEKTRYCZNYCH
ELNAU

ul. Zbyszłowa 23,
NIP 782-102-94-68
elnau@wp.pl

61-062 Poznań
tel.61/57058593
kom.603611320

PODCZAS PRAC BUDOWLANYCH SKONTROLOWAĆ WYMIARY NA BUDOWIE.

SCHEMAT		ZMIANY I UZUPEŁNIENIA	
LP	DATA	ZMIANA / BRANŻA	PROJEKTANT
1	Styczeń 2016	PIERWSZE WYDANIE RYSUNKU	-
2			
3			
4			
5			
6			
7			
8			
9			
10			
11			
12			
13			
14			
15			

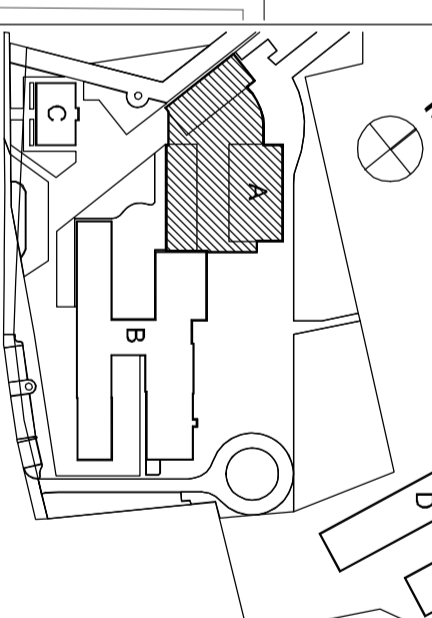

MARPUSZ WIŚNIEWSKI ARCHITECT SP. Z O.O.
UL. WIŚNIOWA 12 62-981 PRZEZMIEROWO
TEL./FAX: +61 814 21 31 mwa.sp.zoo@gmail.com

PROJEKT BUDOWLANY

Biurowo: ul. Wiśniowa 12, 62-081 Przeźmierowo tel./fax (+61) 814 21 31 e-mail: mwa.sp.zoo@gmail.com

Branża Elektryczna Stadium dokumentacji Projekt Budowlany

Investor UZRĄD GMINY W KAŻMIERZU - 64-530 Kaźmierz, ul. Szamotulska 20

Nazwa inwestycji/ adres Budynek sali gimnastycznej z częścią dydaktyczną, ul. Szkolna 25- 27, 64-530 Kaźmierz

Projektował tech. Andrzej Grygiel 7131/76/P/2001 EGZ.


inż. Józef Ostrowicz	Nr uprawnień 194/PW/91	Podpis/pieczęć
----------------------	---------------------------	----------------

Opracował inż. Patryk Kluba		
-----------------------------	--	--

Sprawdzający mgr inż. Tomasz Wieczorek	WKR/P/0314/PW/OE/07	
--	---------------------	--

Treść rysunku	Rzut fragmentu istniejącego budynku szkoły - zasilanie nowoprojektowanego budynku	
Data rozpoczęcia projektu	Data	Skala
2015	01.2016	1:100
Numer projektu	Numer rysunku	
235/15	E09	

- UWAGI:**
1. Kable w istniejącej szkole prowadzić pod tynkiem.
 2. Kabel zasilający nowoprojektowany budynek oraz kabel sygnalowy dzwonka wprowadzić do budynku w rurze AROT DVR110.
 3. Kabel sygnalowy dzwonka doprowadzić do najbliższego sygnatu w istniejącej szkole.
 4. Ułożyć skrętke żelowaną doziemną kat. Se (Rys. nr E01) łączący sekretariat istniejącego budynku z portiernią nowoprojektowanego. Na końcach skrętki pozostawić zapas L=5m.

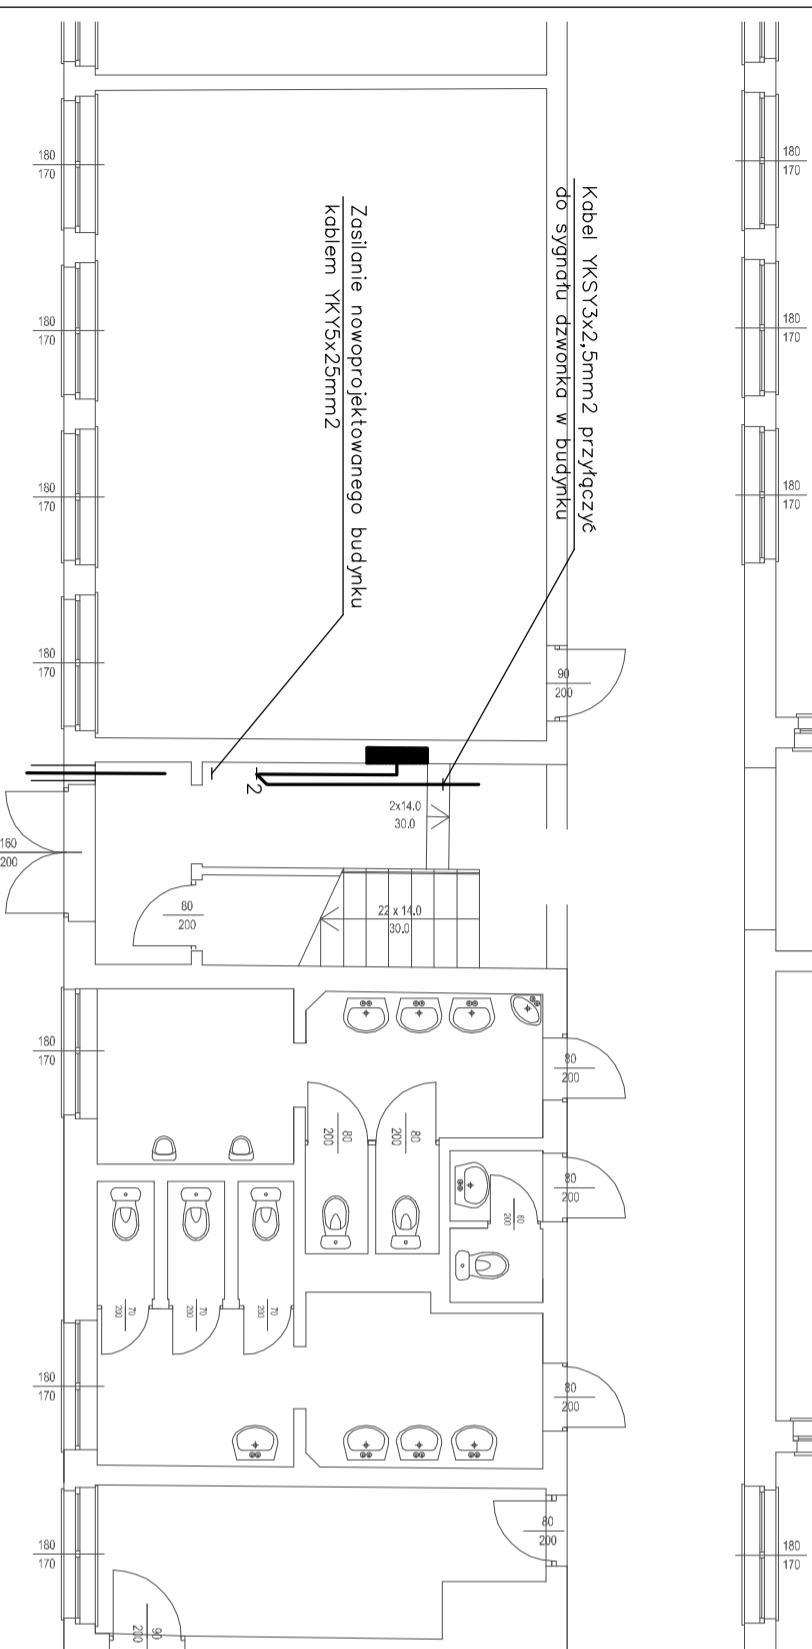

UWAGA I PROJEKT ROZPATRYWAĆ, ŁĄCZNIE Z PROJEKTAMI BRANŻOWYMI

Wszelkie prawa zastrzeżone. Powielanie lub wykorzystywanie niezgodne z przeznaczeniem bez zgody właściciela i projektanta dokumentacji zabronione.