


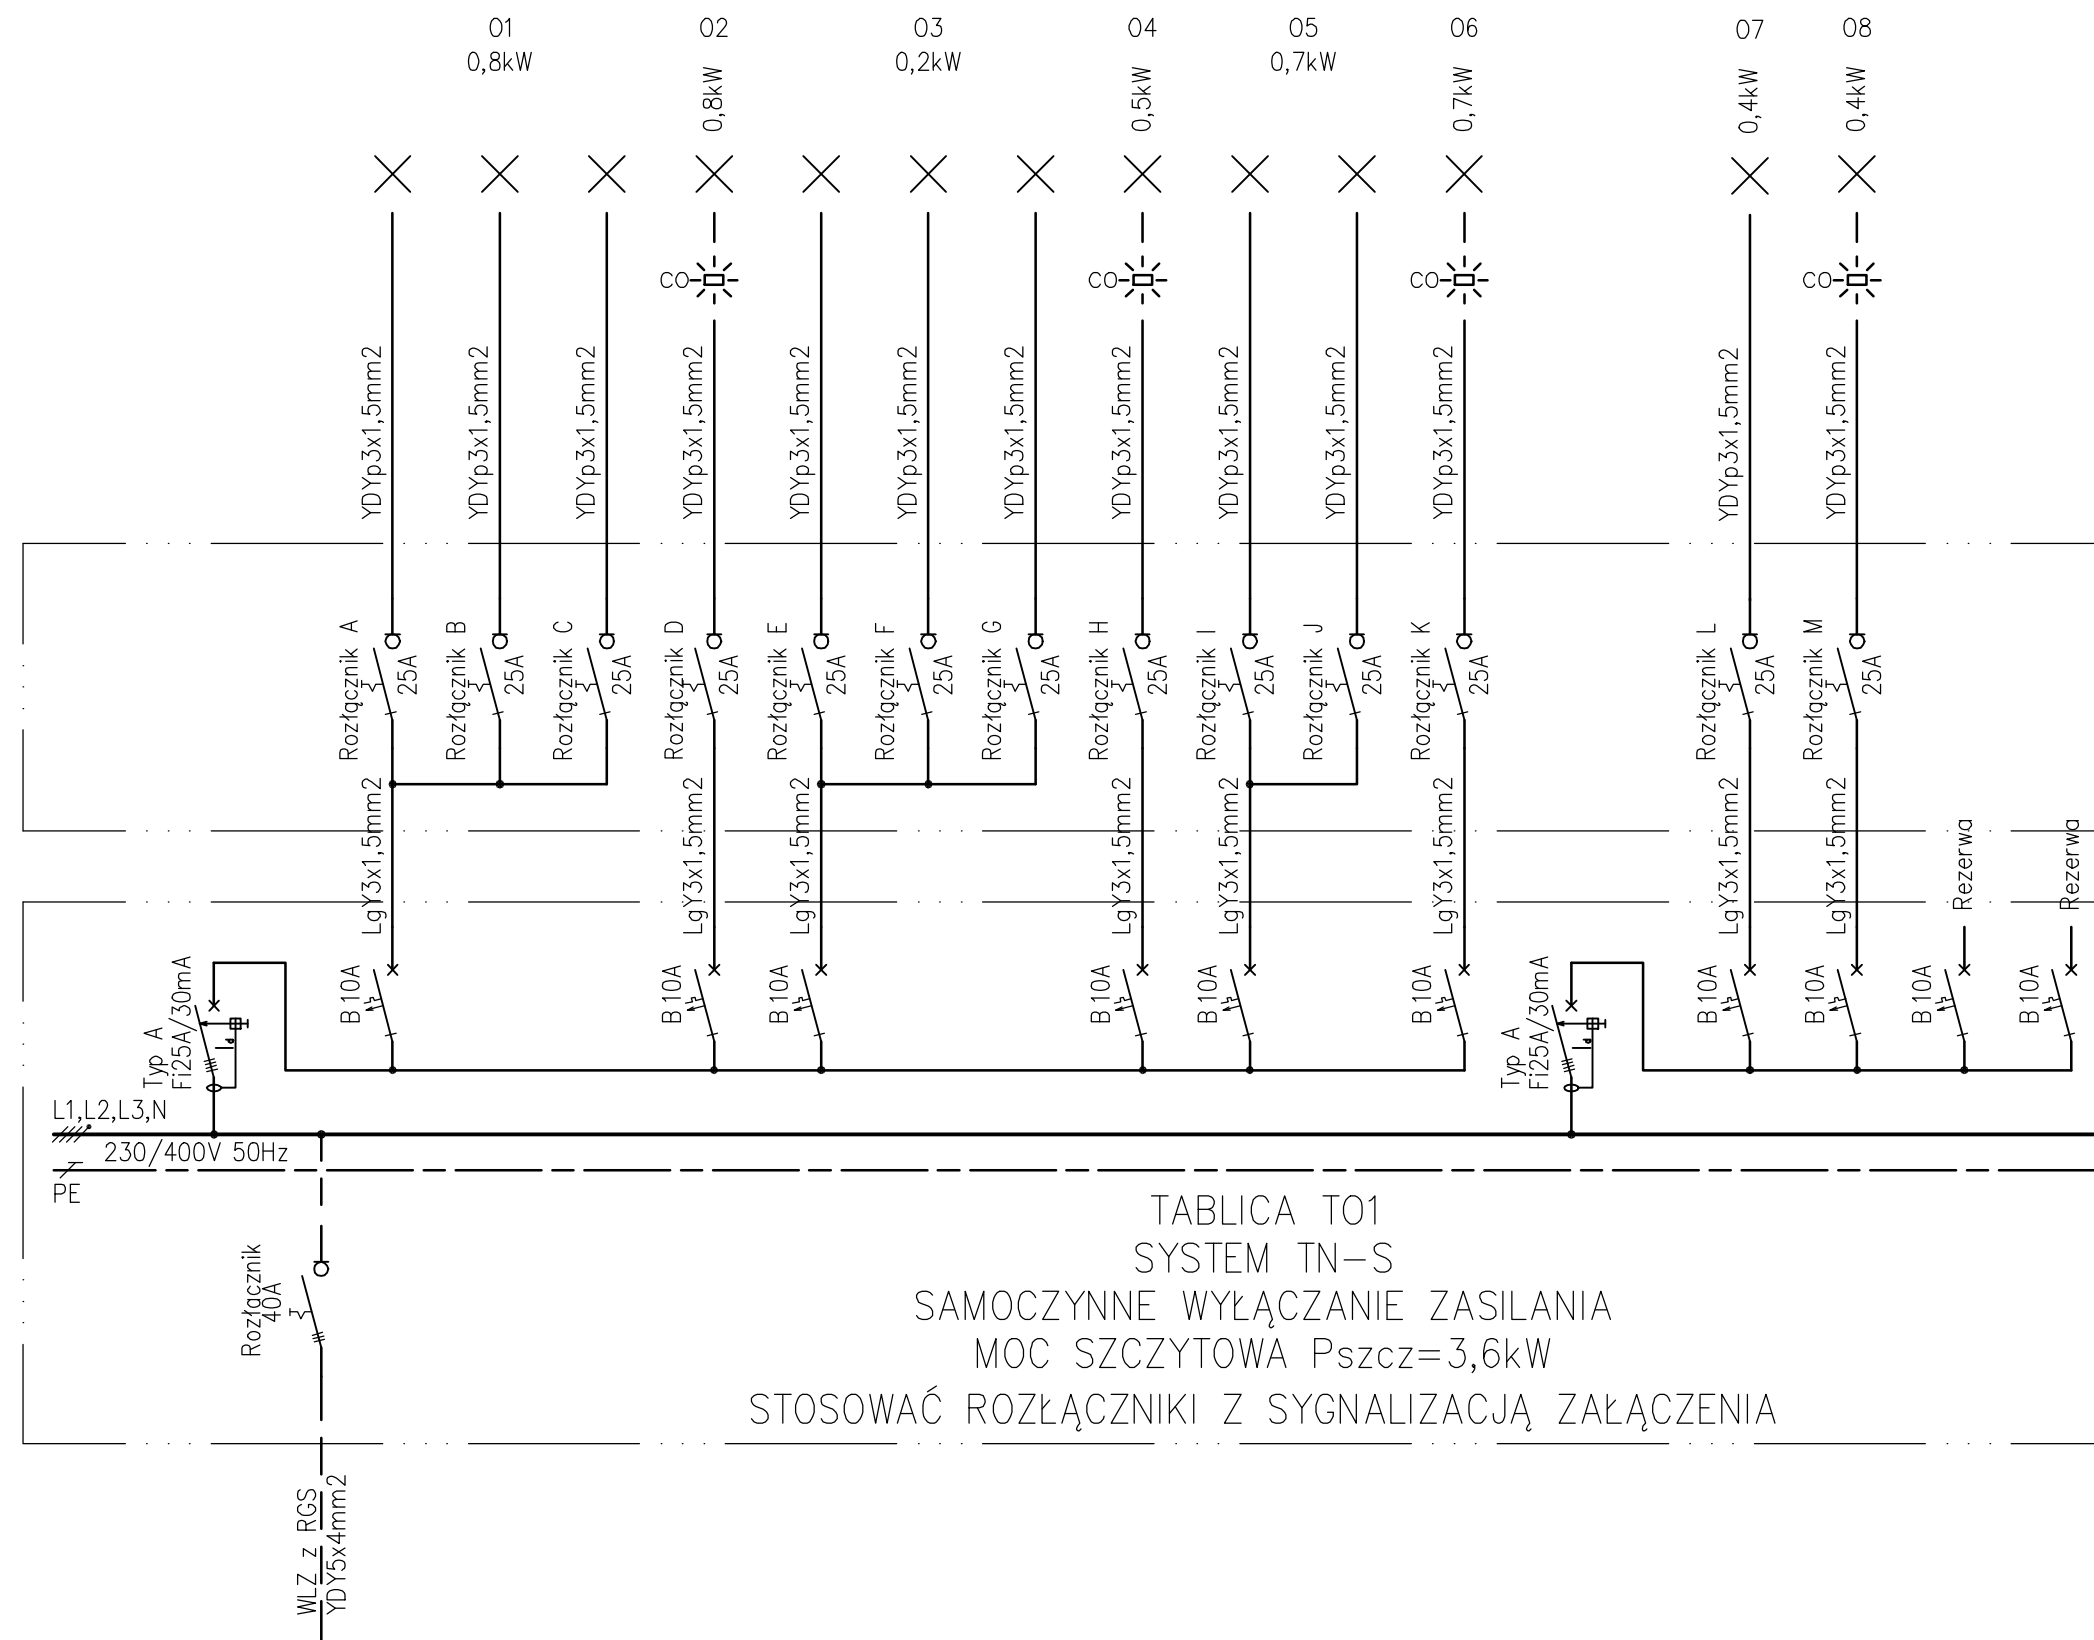

PODCZAS PRAC BUDOWLANYCH SKONTROLOWAĆ WYMIARY NA BUDOWIE.



SCHEMAT		ZMIANY I UZUPEŁNIENIA	
	LP	DATA	ZMIANA / BRANŻA
	1	04.2016	PIERWSZE WYDANIE RYSUNKU
	2		
	3		
	4		
	5		
	6		
	7		
	8		
	9		
	10		
	11		
	12		
	13		
	14		
15			

MAPIUSZ WIŚNIEWSKI ARCHITEKT SP. Z O.O.
 UL. WIŚNIOWA 12 62-081 PRZEZMIEROWO
 TEL./FAX: +61 814 21 31 mwa.sp.zoo@gmail.com

PROJEKT WYKONAWCZY

Biuro: ul. Wiśniowa 12, 62-081 Przeźmierowo		tel./ fax (+61) 814 21 31		e-mail: mwa.sp.zoo@gmail.com	
Inwestor	Branża	Elektryczna	Stadium dokumentacji	Projekt Wykonawczy	
Nazwa inwestycji/ adres	UZURĄD GMINY W KAŻMIERZU - 64-530 Kaźmierz, ul. Szamotulska 20		EGZ.		
Projektował	tech. Andrzej Grygiel	Nr uprawnień	7131/76/P/2001	Podpis/pieczęć: 	
	inż. Józef Ostrowicz		194/Pw/91		
Opracował	inż. Patryk Kluba				
Sprawdzający	mgr inż. Tomasz Wieczorek		WKP/0314/PW0E/07		
Treść rysunku	Schemat tablicy T01				
Data rozpoczęcia projektu	2015	Data	04.2016	Skala	-
Numer projektu	235/15	Numer rysunku	E12		

UWAGA ! PROJEKT ROZPATRYWAĆ, ŁĄCZNIE Z PROJEKTAMI BRANŻOWYMI
 Wszelkie prawa zastrzeżone. Powielanie lub wykorzystywanie niezgodne z przeznaczeniem bez zgody właściciela i projektanta dokumentacji zabronione.