


PODCZAS PRAC BUDOWLANYCH SKONTROLOWAĆ WYMIARY NA BUDOWIE.

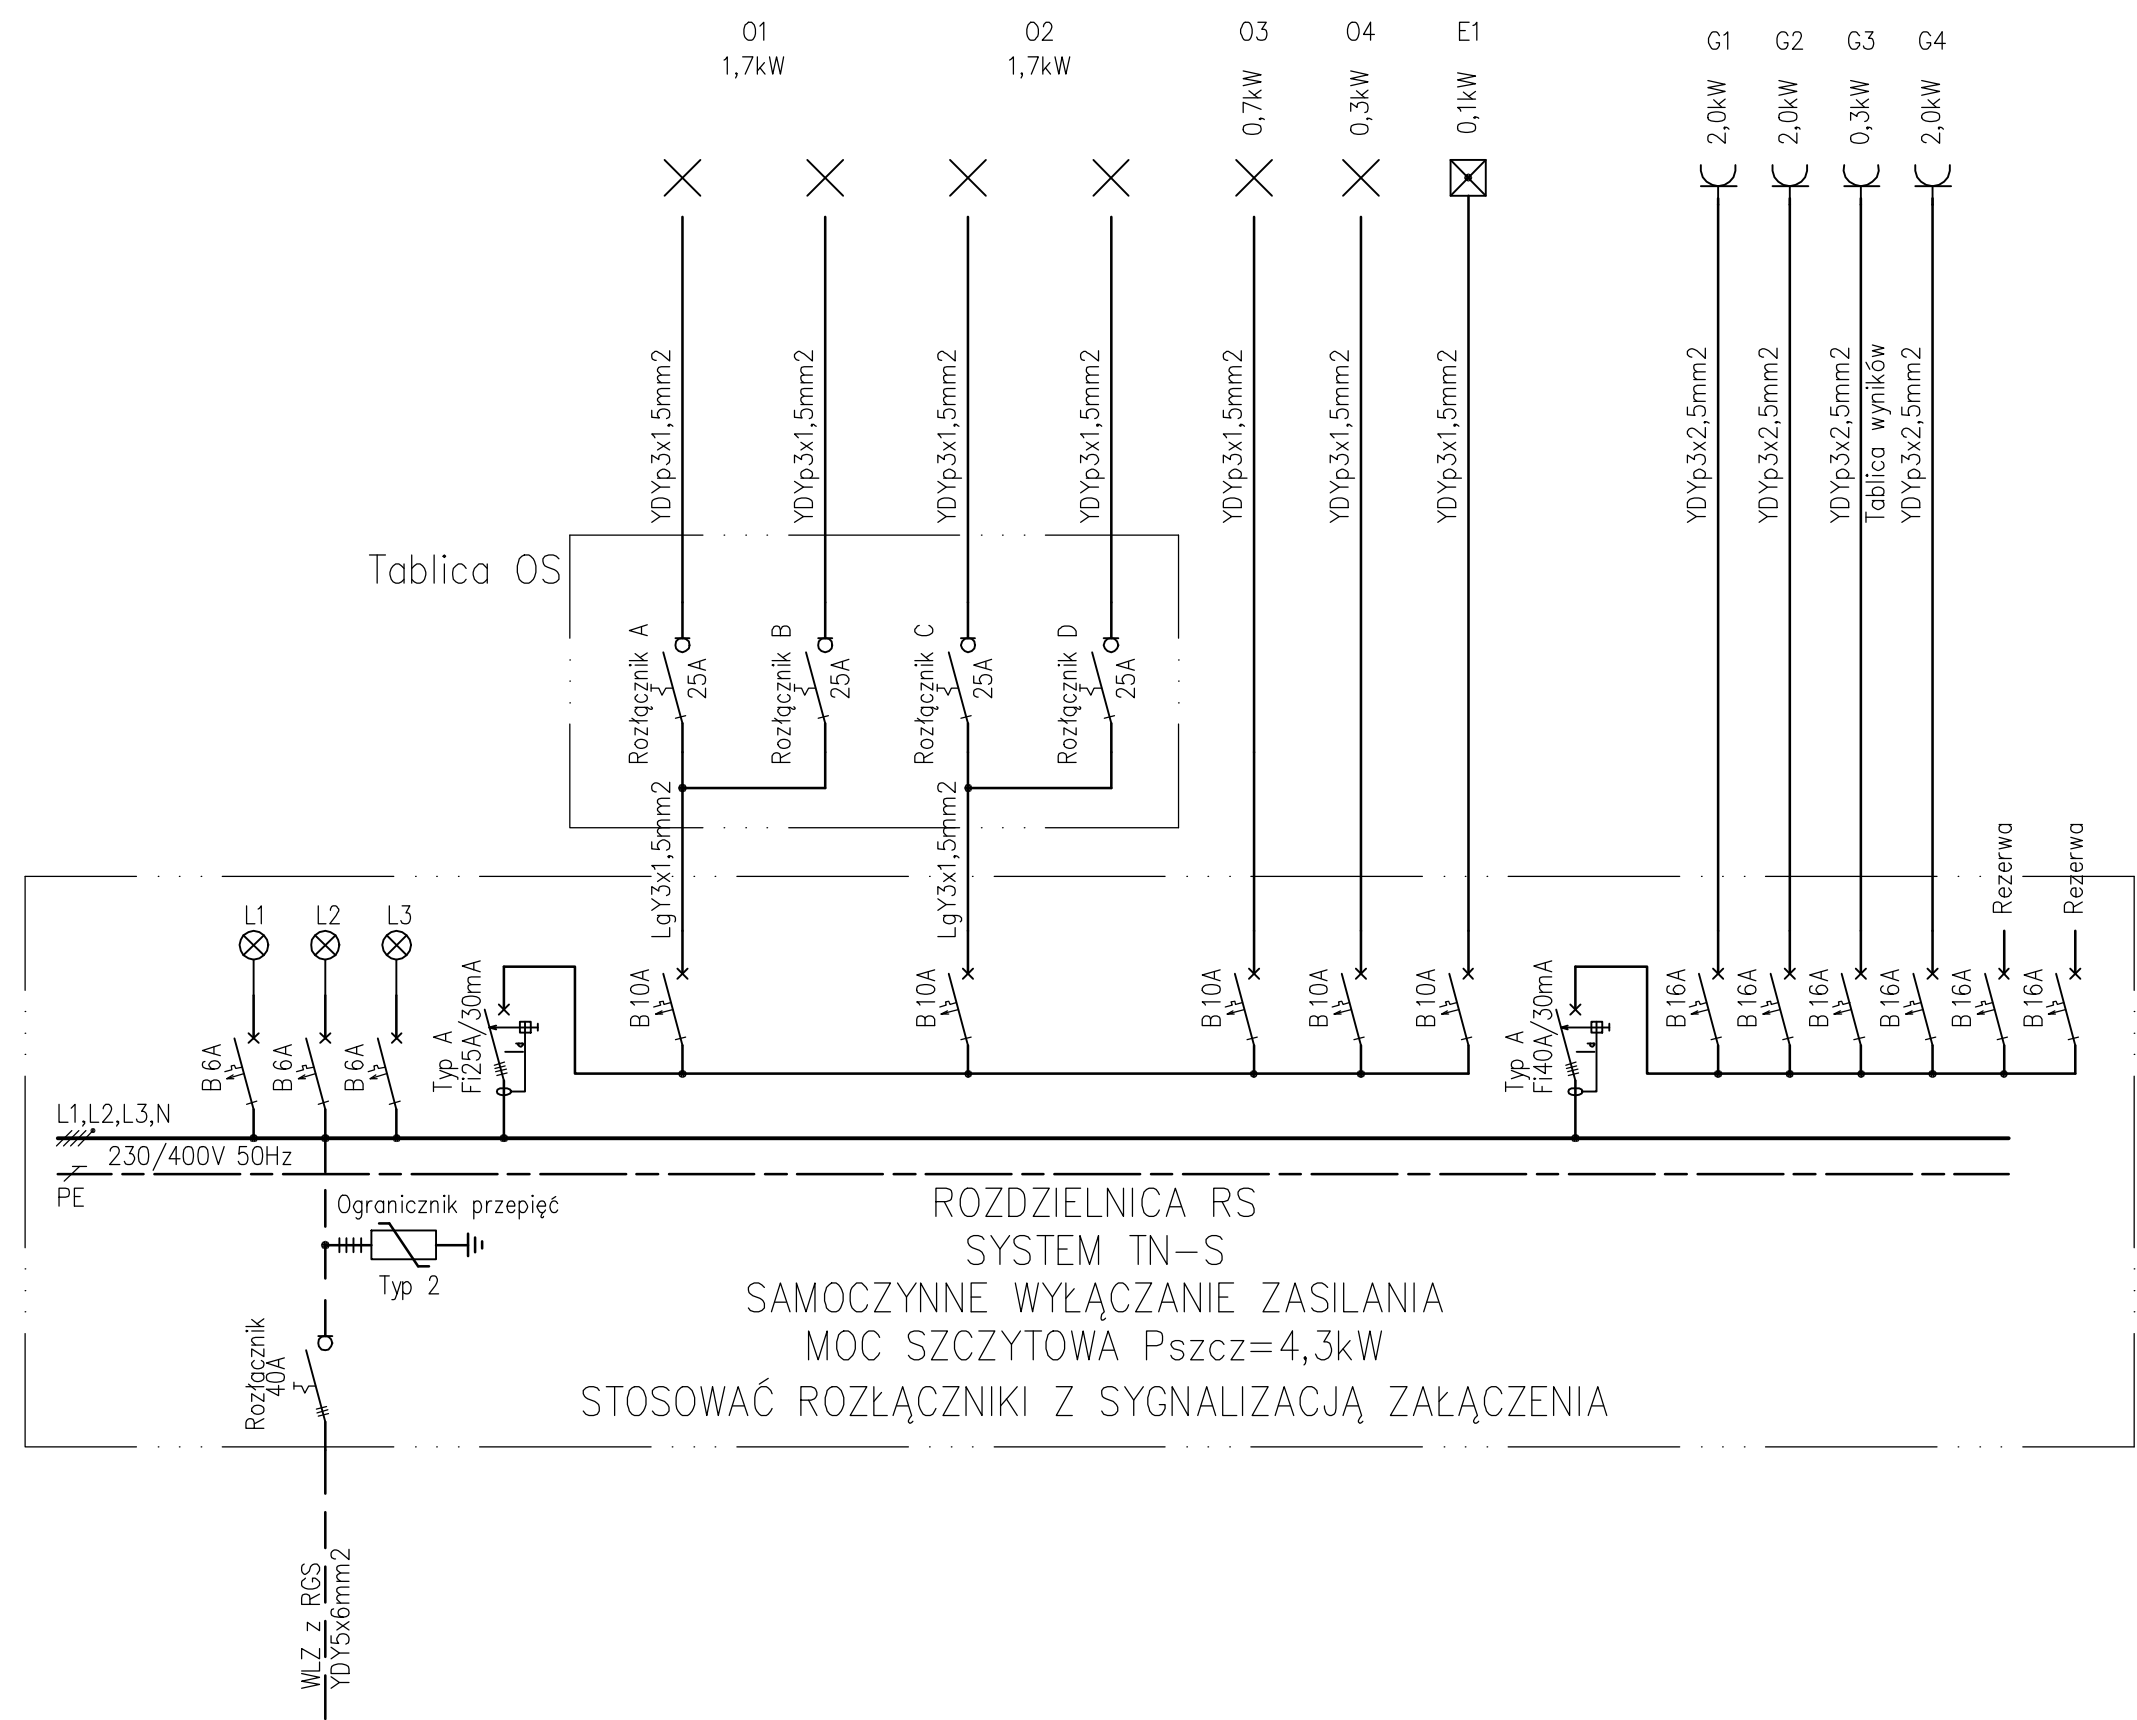

SCHEMAT		ZMIANY I UZUPEŁNIENIA	
LP	DATA	ZMIANA / BRANŻA	PROJEKTANT
1	04.2016	PIERWSZE WYDANIE RYSUNKU	-
2			
3			
4			
5			
6			
7			
8			
9			
10			
11			
12			
13			
14			
15			
16			

MAPIUSZ WIŚNIEWSKI ARCHITEKT SP. Z O.O.  
UL. WIŚNIOWA 12 62-081 PRZEZMIEROWO  
TEL./FAX: +61 814 21 31 mwa.sp.zoo@gmail.com

**PROJEKT WYKONAWCZY**

Biuro: ul. Wiśniowa 12, 62-081 Przeźmierowo tel./ fax (+61) 814 21 31 e-mail: mwa.sp.zoo@gmail.com			
Branża	Elektryczna	Stadium dokumentacji	Projekt Wykonawczy
Inwestor	UZURĄD GMINY W KAŻMIERZU - 64-530 Kaźmierz, ul. Szamotulska 20		
Nazwa inwestycji/ adres	Budynek sali gimnastycznej z częścią dydaktyczną, ul. Szkolna 25- 27, 64-530 Kaźmierz		
Projektował	tech. Andrzej Grygiel	Nr uprawnień 7131/76/P/2001	Podpis/pieczeć 
	inż. Józef Ostrowicz	194/Pw/91	
Opracował	inż. Patryk Kluba		
Sprawdzający	mgr inż. Tomasz Wieczorek	WKP/0314/PW0E/07	
Treść rysunku	Schemat rozdzielnicy RS i tablicy OS		
Data rozpoczęcia projektu	2015	Data	04.2016
Numer projektu	235/15	Numer rysunku	E14

UWAGA ! PROJEKT ROZPATRYWAĆ, ŁĄCZNIE Z PROJEKTAMI BRANŻOWYMI  
Wszelkie prawa zastrzeżone. Powielanie lub wykorzystywanie niezgodne z przeznaczeniem bez zgody właściciela i projektanta dokumentacji zabronione.