



PODZAS PRAC BUDOWLANYCH SKONTROLOWAĆ WYMIARY NA BUDOWIE.

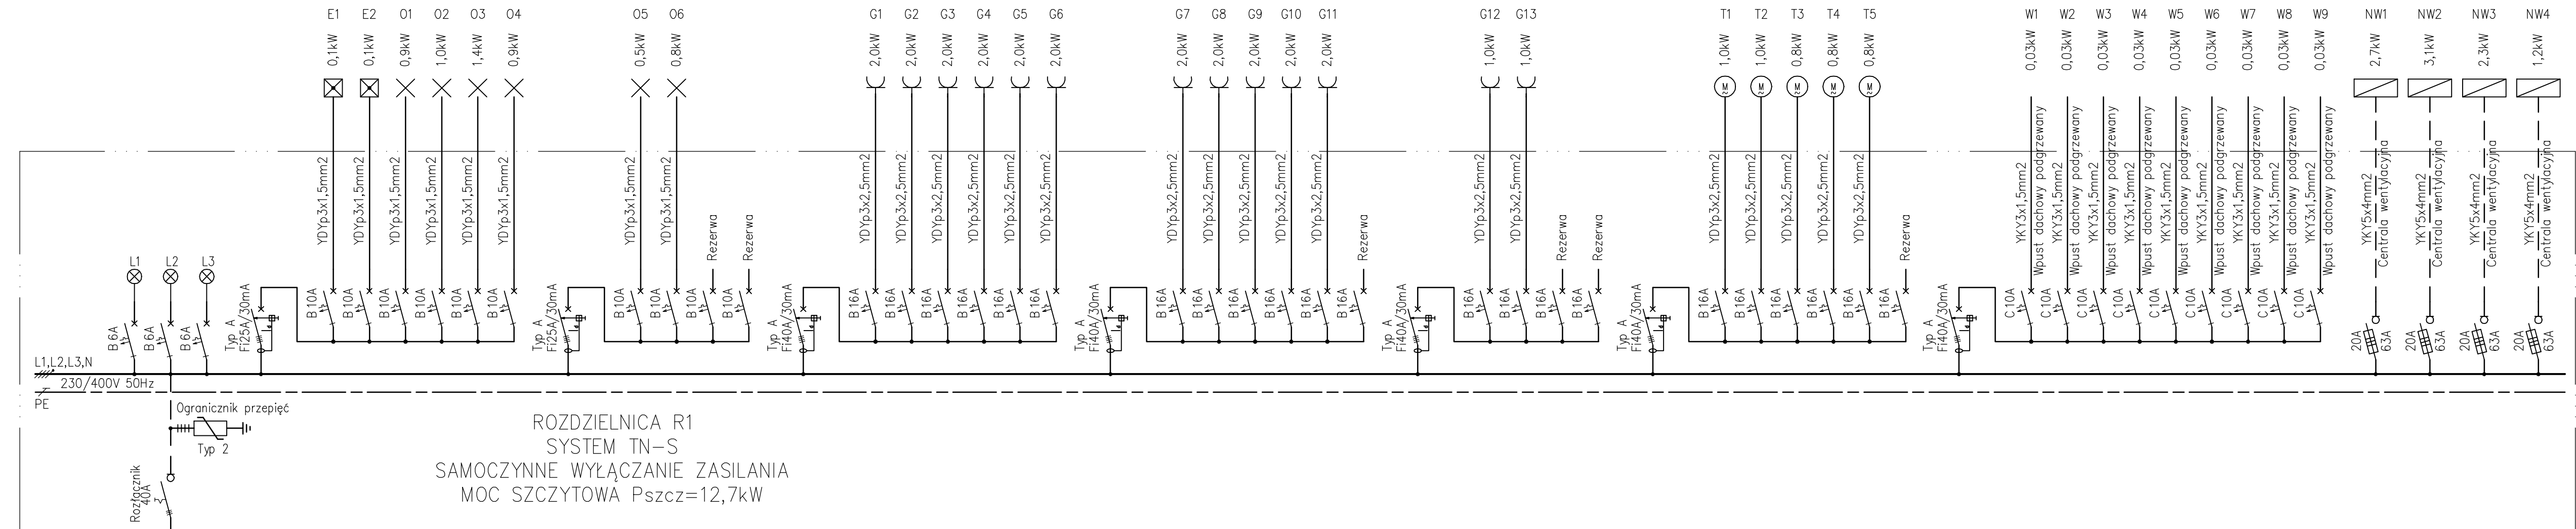

ROZDZIELNICA R1
 SYSTEM TN-S
 SAMOCZYNNE WYŁĄCZANIE ZASILANIA
 MOC SZCZYTOWA Pszcz=12,7kW

SCHEMAT		ZMIANY I UZUPEŁNIENIA	
LP	DATA	ZMIANA / BRANŻA	PROJEKTANT
1	04.2016	PIERWSZE WYDANIE RYSUNKU	-
2			
3			
4			
5			
6			
7			
8			
9			
10			
11			
12			
13			
14			
15			
16			

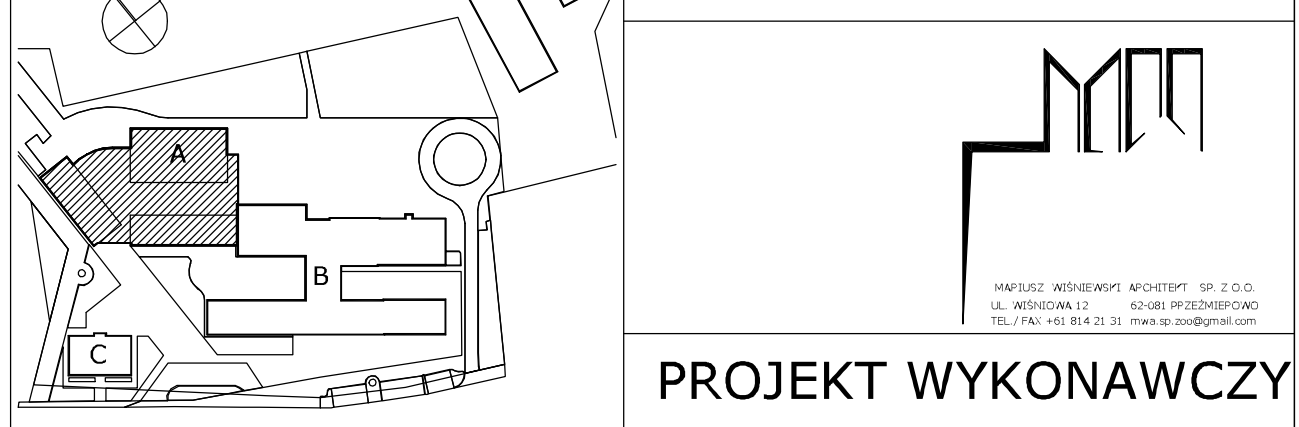

PROJEKT WYKONAWCZY

Biuro: ul. Wiśniowa 12, 62-081 Przeźmierowo tel./ fax (+61) 814 21 31 e-mail: mwa.sp.zoo@gmail.com

Investor	UZRAD GMINY W KAŻMIERZU - 64-530 Kaźmierz, ul. Szamotulska 20	Projekt Wykonawczy
Nazwa inwestycji/ adres	Budynek sali gimnastycznej z częścią dydaktyczną, ul. Szkolna 25- 27, 64-530 Kaźmierz	EGZ.
Projektował	tech. Andrzej Grygiel inż. Józef Ostrowicz	7131/76/P/2001 194/Pw/91
Opracował	inż. Patryk Kluba	
Sprawdzający	mgr inż. Tomasz Wiecek	WKP/0314/PWOE/07

Treść rysunku	Schemat rozdzielnic R1		
Data rozpoczęcia projektu	2015	Data	04.2016
Numer projektu	235/15	Numer rysunku	E16

UWAGA ! PROJEKT ROZPATRYWAĆ, ŁĄCZNIE Z PROJEKTAMI BRANŻOWYMI
 Wszelkie prawa zastrzeżone. Powielanie lub wykorzystywanie niezgodne z przeznaczeniem bez zgody właściciela i projektanta dokumentacji zabronione.