




PODCZAS PRAC BUDOWLANYCH SKONTROLOWAĆ WYMIARY NA BUDOWIE.

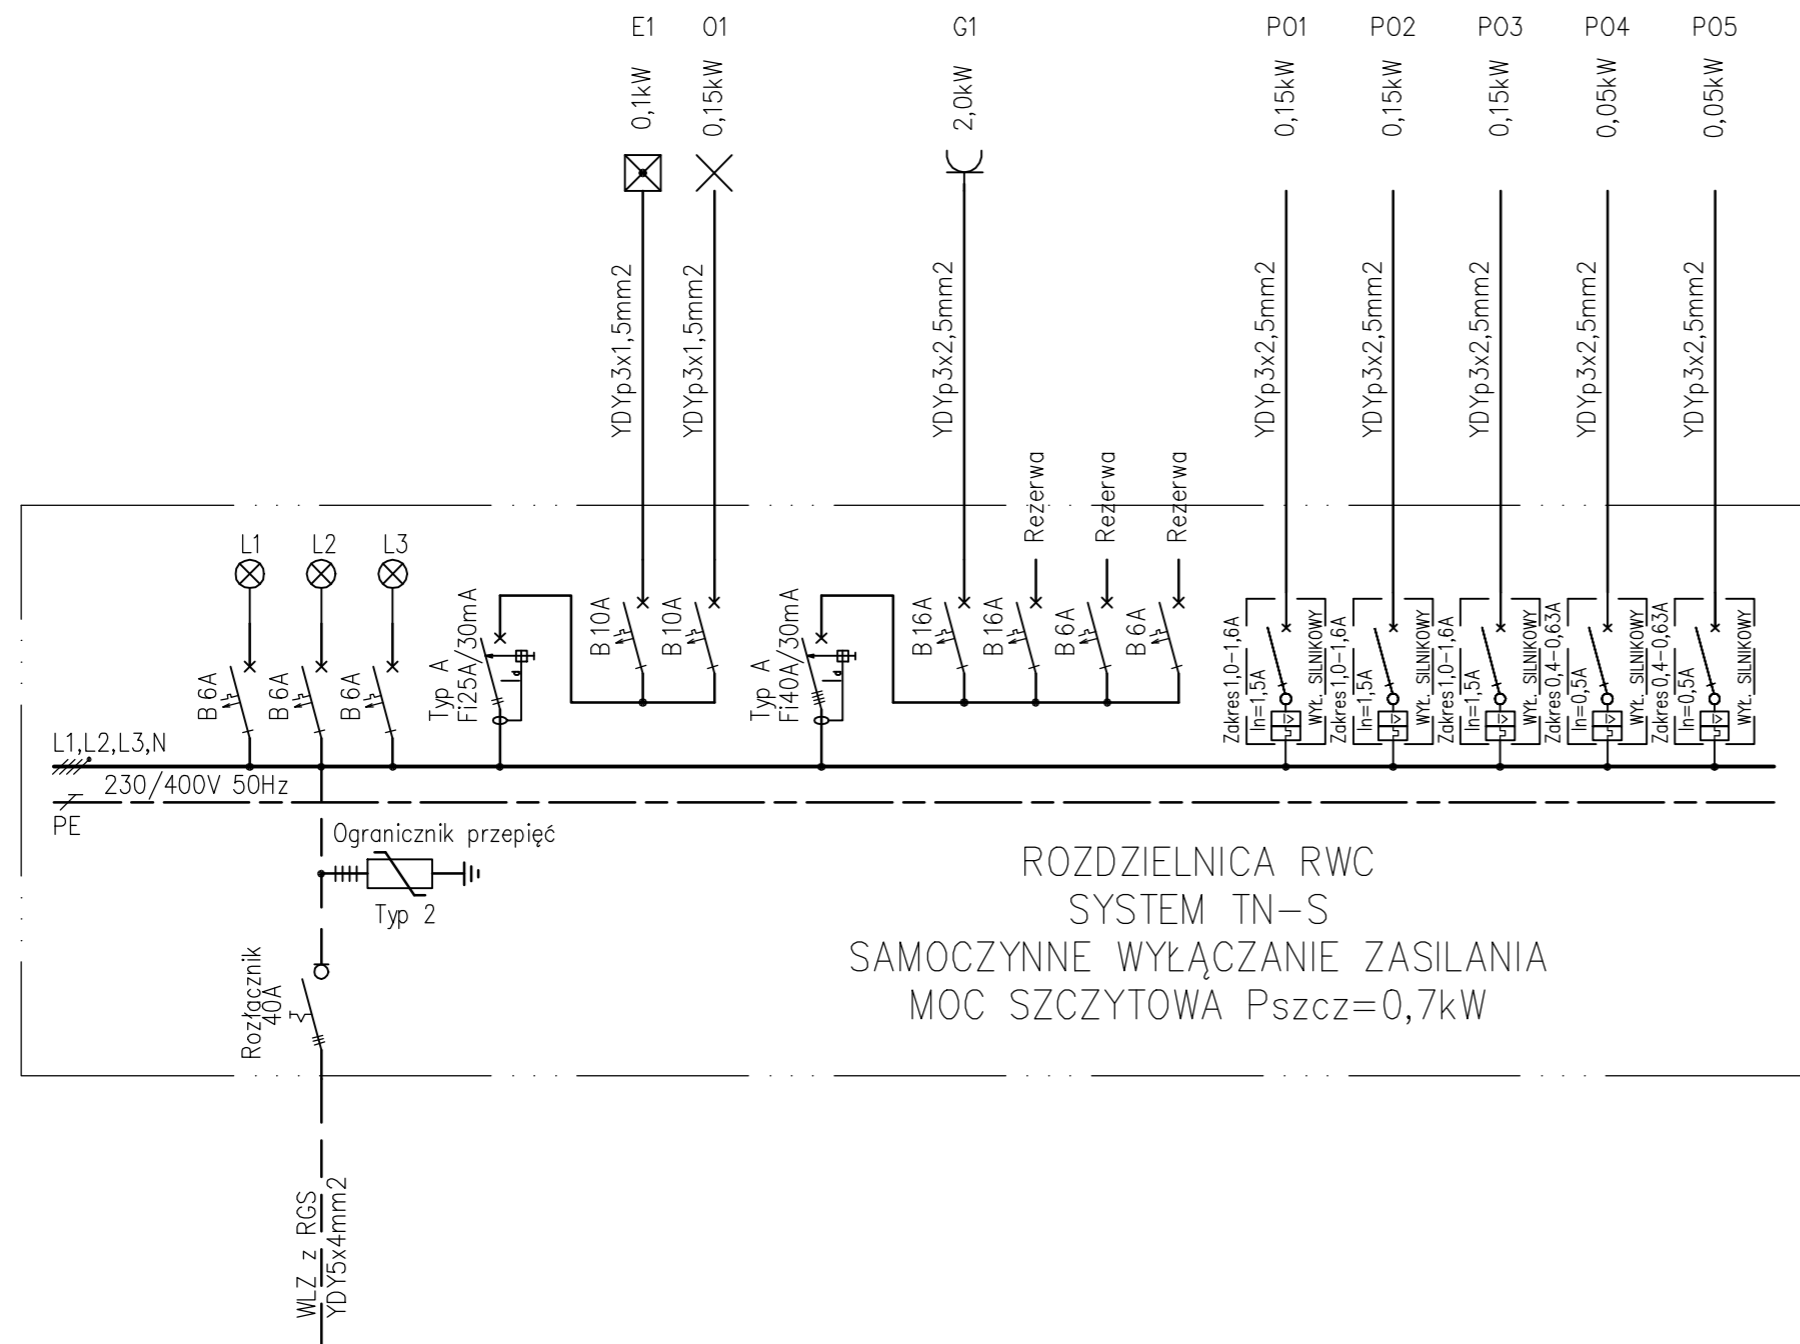

SCHEMAT		ZMIANY I UZUPEŁNIENIA		
	LP	DATA	ZMIANA / BRANŻA	PROJEKTANT
	1	04.2016	PIERWSZE WYDANIE RYSUNKU	-
	2			
	3			
	4			
	5			
	6			
	7			
	8			
	9			
	10			
	11			
	12			
	13			
	14			
15				
<p>MAPIUSZ WIŚNIEWSKI ARCHITEKT SP. Z O.O. UL. WIŚNIOWA 12 62-081 PRZEZMIEROWO TEL./FAX: +61 814 21 31 mwa.sp.zoo@gmail.com</p>				
PROJEKT WYKONAWCZY				

Biuro: ul. Wiśniowa 12, 62-081 Przeźmierowo		tel./ fax (+61) 814 21 31		e-mail: mwa.sp.zoo@gmail.com	
Branża	Elektryczna	Stadium dokumentacji	Projekt Wykonawczy		
Investor	UZRAŁ GMINY W KAŻMIERZU - 64-530 Kaźmierz, ul. Szamotulska 20				
Nazwa inwestycji/ adres	Budynek sali gimnastycznej z częścią dydaktyczną. ul. Szkolna 25- 27, 64-530 Kaźmierz				
Projektował	tech. Andrzej Grygiel	Nr uprawnień	7131/76/P/2001	Podpis/pieczęć	
	inż. Józef Ostrowicz		194/Pw/91		
Opracował	inż. Patryk Kluba				
Sprawdzający	mgr inż. Tomasz Wieczorek		WKP/0314/PW/OE/07		
Treść rysunku	Schemat rozdzielnic RWC				
Data rozpoczęcia projektu	2015	Data	04.2016	Skala	-
Numer projektu	235/15	Numer rysunku	E18		

UWAGA ! PROJEKT ROZPATRYWAĆ, ŁĄCZNIE Z PROJEKTAMI BRANŻOWYMI
Wszelkie prawa zastrzeżone. Powielanie lub wykorzystywanie niezgodne z przeznaczeniem bez zgody właściciela i projektanta dokumentacji zabronione.