



ELNAU

PROJEKTY INSTALACJI ELEKTRYCZNYCH



ul. Zbylewita 23,
NIP 752-102-94-68
elnaul@wp.pl

61-062 Poznań
tel.61/5705593
kom.60/3611320


PODCZAS PRAC BUDOWLANYCH SKONTROLOWAĆ WYMIARY NA BUDOWIE.

Rozdzielnica RWC

Rozdzielnica natynkowafirmy Hager typu univers N.
Szafa o I klasie izolacji system TN-S.
Wszystkie aparaty osłonić maskownicami.
Podejście zasilania od góry, odpływy od góry i od dołu.

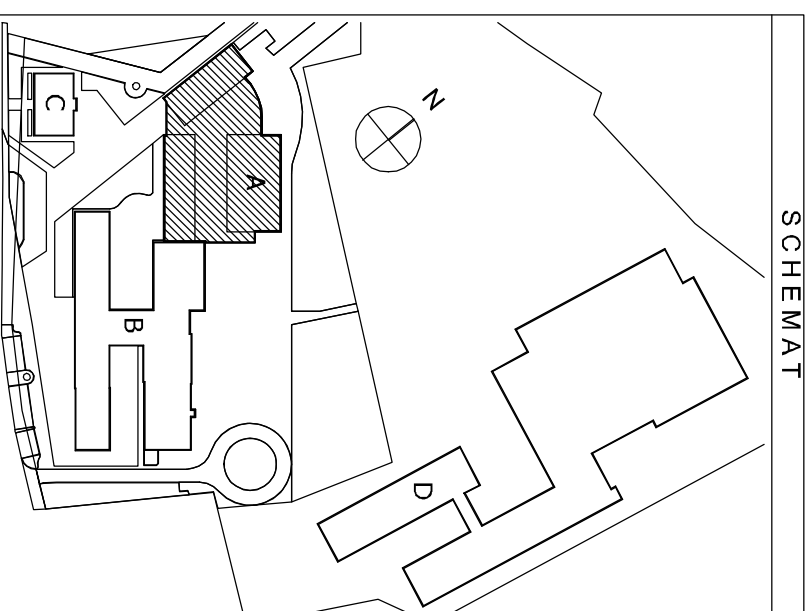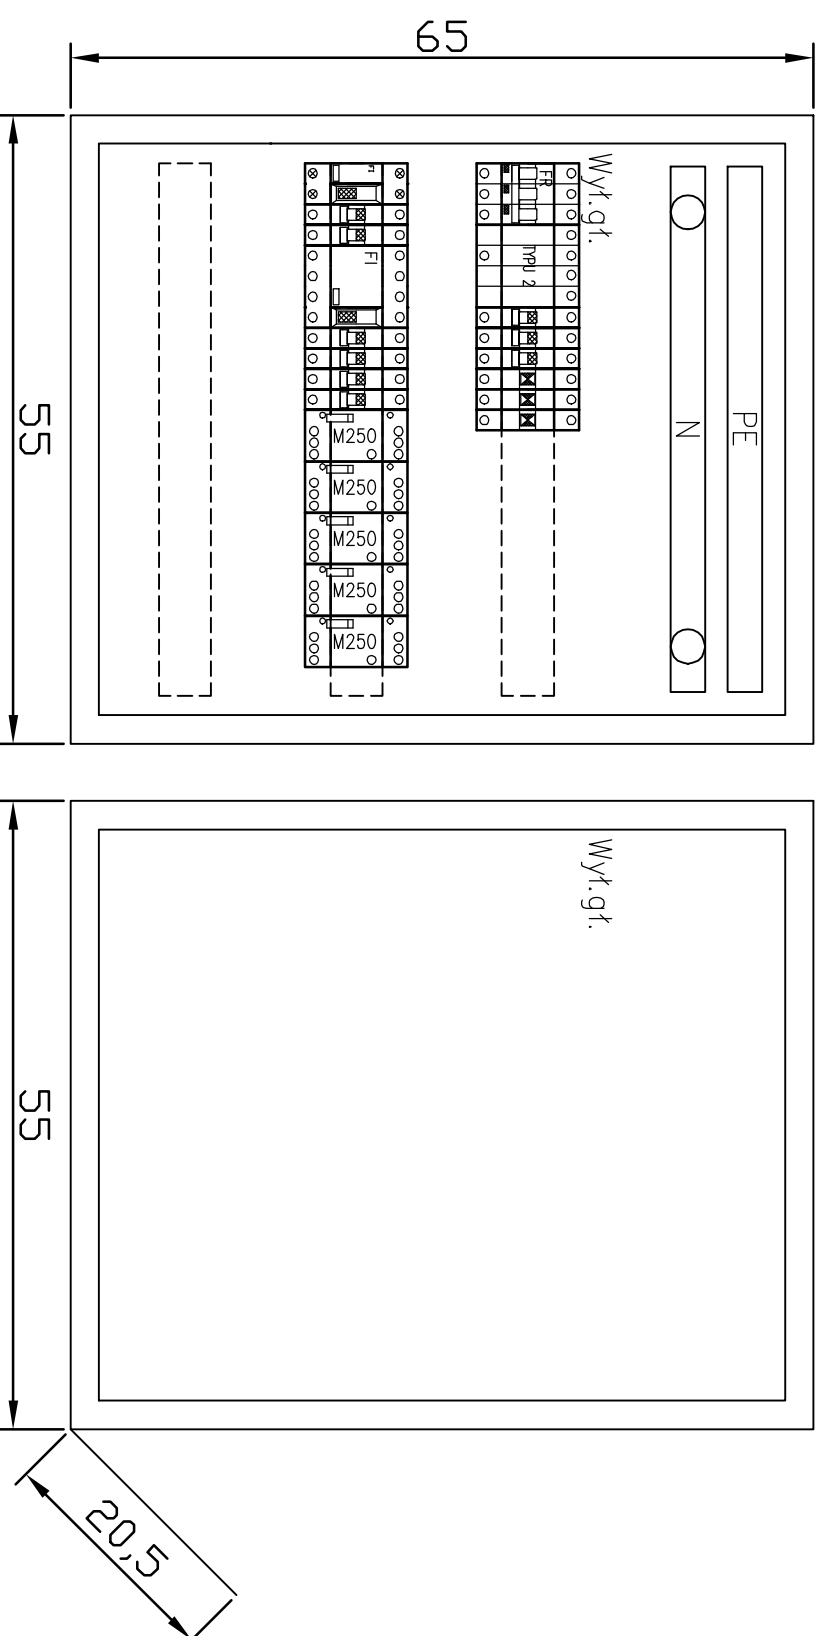

SCHEMAT		ZMIANY I UZUPEŁNIENIA	
Lp	DATA	ZMIANA / BRANŻA	PROJEKTANT
1	04.2016	PIERWSZE WYDANIE RYSUNKU	-
2			
3			
4			
5			
6			
7			
8			
9			
10			
11			
12			
13			
14			
15			

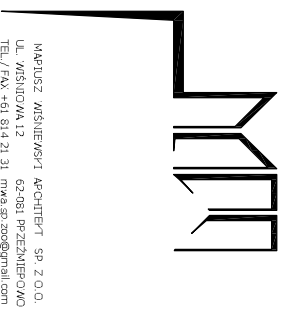

MARSZ WIŚNIEWSKI ARCHITECT SP. Z O.O.
UL. WIŚNIOWA 12 62-081 PRZEZMIEROWO
TEL./ FAX: +61 814 21 31 mwa.sp.zoo@gmail.com

PROJEKT WYKONAWCZY

Biurowiec: ul. Wiśniowa 12, 62-081 Przeźmierowo tel./ fax (+61) 814 21 31 e-mail: mwa.sp.zoo@gmail.com

Branża	Elektryczna	Stadium dokumentacji	Projekt Wykonawczy
Investor	UZRAŁ GMINY W KAŻMIERZU - 64-530 Kaźmierz, ul. Szamotulska 20		
Nazwa inwestycji/ adres	Budynek sali gimnastycznej z częścią dydaktyczną. ul. Szkolna 25- 27, 64-530 Kaźmierz		
Projektował	tech. Andrzej Grygiel	7131/76/P/2001	EGZ.
	inż. Józef Ostrowicz	194/Pw/91	
Opracował	inż. Patryk Kluba		
Sprawdzający	mgr inż. Tomasz Wieczorek	WK/P/0314/PW/OE/07	
Treść rysunku	Konstrukcja rozdzielnic RWC		
Data rozpoczęcia projektu	2015	Data	04.2016
Numer projektu	235/15	Numer rysunku	E19
UWAGA ! PROJEKT ROZPATRYWAĆ, ŁĄCZNIE Z PROJEKTAMI BRANŻOWYMI			
Wszelkie prawa zastrzeżone. Powielanie lub wykorzystywanie niezgodne z przeznaczeniem bez zgody właściciela i projektanta dokumentacji zabronione.			