


1. Na etapie doboru nagłośnienia zinventoryzować nagłośnienie w istniejącej szkole i dostosować instalacje w nowym budynku.

--- --Rurka RL28 z drutem pilotującym.

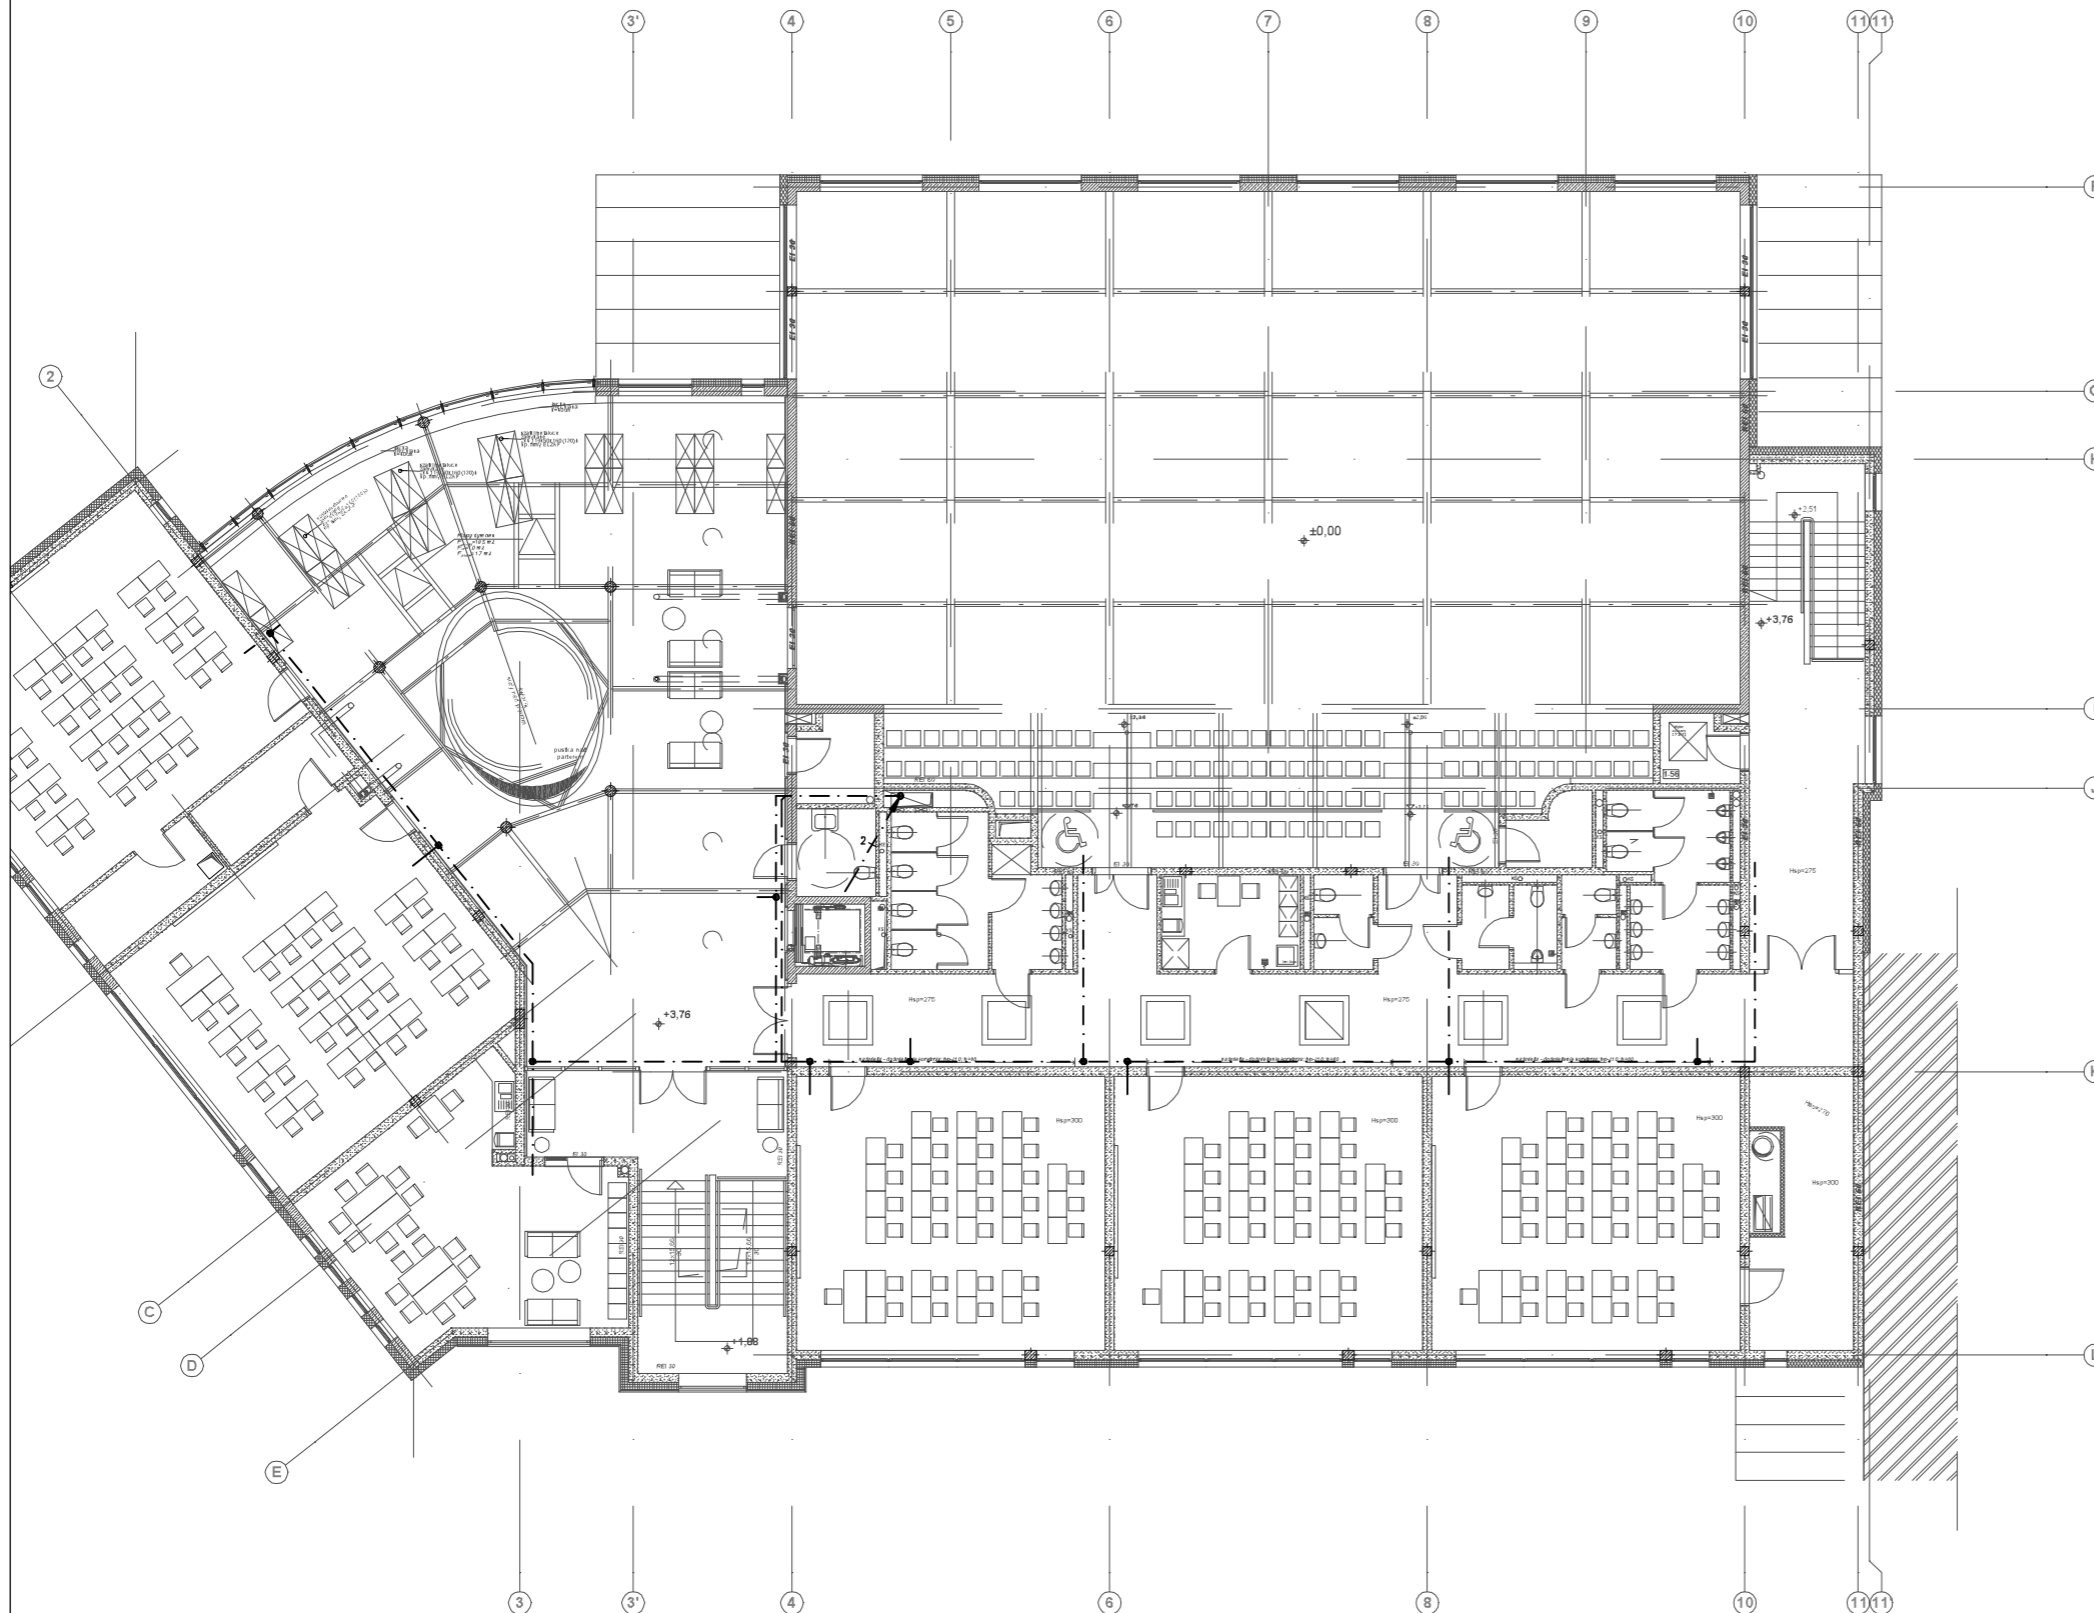

PODCZAS PRAC BUDOWLANYCH SKONTROLOWAĆ WYMIARY NA BUDOWIE.

SCHEMAT		ZMIANY I UZUPEŁNIENIA	
	LP	DATA	ZMIANA / BRANŻA
	1	04.2016	PIERWSZE WYDANIE RYSUNKU
	2		
	3		
	4		
	5		
	6		
	7		
	8		
	9		
	10		
	11		
	12		
	13		
	14		
15			
PROJEKT WYKONAWCZY			
Biuro: ul. Włśniowa 12, 62-081 Przeźmierowo tel./ fax (+61) 814 21 31 e-mail: mwa.sp.zoo@gmail.com			
Investor	Branża	Elektryczna	Projekt Wykonawczy
URZĄD GMINY W KAŻMIERZU - 64-530 Kaźmierz, ul. Szamotulska 20			EGZ.
Nazwa inwestycji/ adres Budynek sali gimnastycznej z częścią dydaktyczną, ul. Szkolna 25- 27, 64-530 Kaźmierz			
Projektował	inż. Józef Ostrowicz	7131/76/P/2001 194/Pw/91	
Opracował	inż. Patryk Kluba		
Sprawdzający	mgr inż. Tomasz Wieczorek	WKP/0314/PWOE/07	
Treść rysunku Rzut piętra - orurowanie dla instalacji ewentualnego nagłośnienia			
Data rozpoczęcia projektu	2015	Data	04.2016
Numer projektu	235/15	Skala	1:200
		Numer rysunku	E21
UWAGA I PROJEKT ROZPATRYWAĆ, ŁĄCZNIE Z PROJEKTAMI BRANŻOWYMI Wszelkie prawa zastrzeżone. Powielanie lub wykorzystywanie niezgodne z przeznaczeniem bez zgody właściciela i projektanta dokumentacji zabronione.			