

MAPA DO CELÓW PROJEKTOWYCH 1:500

Powiększenie mapy zasadniczej 1:1000, Sekcje: 21b, 21d	
Oznaczenie kancelaryjne zgłoszenia pracy geodezyjnej	GK.6640.1.3052.2015
Ks. robót	262/2015
Województwo	wielkopolskie
Powiat	szamotulski
Jednostka ewidencyjna	302403_2
Obwód ewidencyjny	0906
Identyfikator nazwa	KAZMIERZ
Skala mapy	1:500
Stan aktualny na dzień	08.01.2016
Nazwa układu współrzędnych	Prostokątnych płaskich Układu wysokościowego Kronsztadt
Oznaczenie granic obszaru, który był przedmiotem aktualizacji	CAŁA MAPA
Informacje o służebnościach gruntowych mających wpływ na zagospodarowanie gruntów, zlokalizowanych w granicach projektowanej inwestycji	BRAK
Ark. 2	Działka: 139/2 Powierzchnia: 0.4900ha
Ark. 2	Działka: 137/19 Powierzchnia: 0.6080ha
Ark. 2	Działka: 137/21 Powierzchnia: 0.1499ha
Ark. 2	Działka: 182/1 Powierzchnia: 0.0065ha
Właściciel	GMINA KAZMIERZ

Wykonawca:

BIURO USŁUG GEODEZYJNYCH I KARTOGRAFICZNYCH
RYSZARD KARIPIK
Geodeta uprawniony nr upr. 9822/90
64-500 Szamotuły, ul. M. Skłodowskiej 1d/2
tel. Kom. 604-46-87-90 NIP 787-002-34-60

RYSZARD KARIPIK
geodeta uprawniony nr upr. 9822/90
64-500 Szamotuły, ul. M. Skłodowskiej 1d/2
kom. 604-46-87-90

Szamotuły, dnia 15.01.2016r.


Poświadczam, że niniejszy dokument został opracowany w wyniku prac geodezyjnych i kartograficznych, których rezultaty zawiera operat techniczny wpisany do ewidencji materiałów państwowego zasobu geodezyjnego i kartograficznego

STAROSTA POWIATU SZAMOTULSKIEGO

P.3024.2016. 228
(Identyfikator ewidencyjny materiału zasobu-operatu technicznego)
2016-01-28
(Data wpisania operatu technicznego do ewidencji materiałów zasobu)
Jerzy Orłowski
SPECJALISTA
(Imię, nazwisko i podpis osoby reprezentującej organ)

UWAGA:

- Zasilanie latarni oświetlenia zewnętrznego wykonać kablem YKY3x4mm2.
 - Dodatkowo do każdej latarni doprowadzić bednarkę FeZn30x4mm.
 - Kable pod przejazdami zabezpieczyć przepustami firmy AROT 110.
- Latarnia oświetlenia zewnętrznego, fundament B-50 z kpl. mocującym, słup SAL-60 fi 60 kolor grafitowy nr 42313/C165, złącze słupowe TB-1 z bezpiecznikami topikowymi D01 6A/400V, wysięgniki pojedynczy WR5A/1 kolor grafitowy nr 472501/C165, oprawa CUDDLE LED 48W 3500K.
 - Latarnia oświetlenia zewnętrznego, fundament B-50 z kpl. mocującym, słup SAL-60 fi 60 kolor grafitowy nr 42313/C165, złącze słupowe TB-2 z dwoma bezpiecznikami topikowymi D01 6A/400V, wysięgniki podwójny WR-5A/2 kolor grafitowy nr 472502/C165, dwie oprawy CUDDLE LED 48W 3500K.
 - Kabel zasilający latarnie YKY3x4mm2 wraz z bednarką FeZn30x4mm połączoną z uziomem budynku.
 - Kabel zasilający nowy budynek YKY5x25mm2 oraz kabel sygnałowy od dzwonka w istniejącej szkole YKSY3x2,5mm2.
 - Skretka żelowana doziemna kat. 5e łącząca sekretariat istniejącej szkoły z portiernią w nowoprojektowanym budynku prowadzona w rurze AROT DVR 50

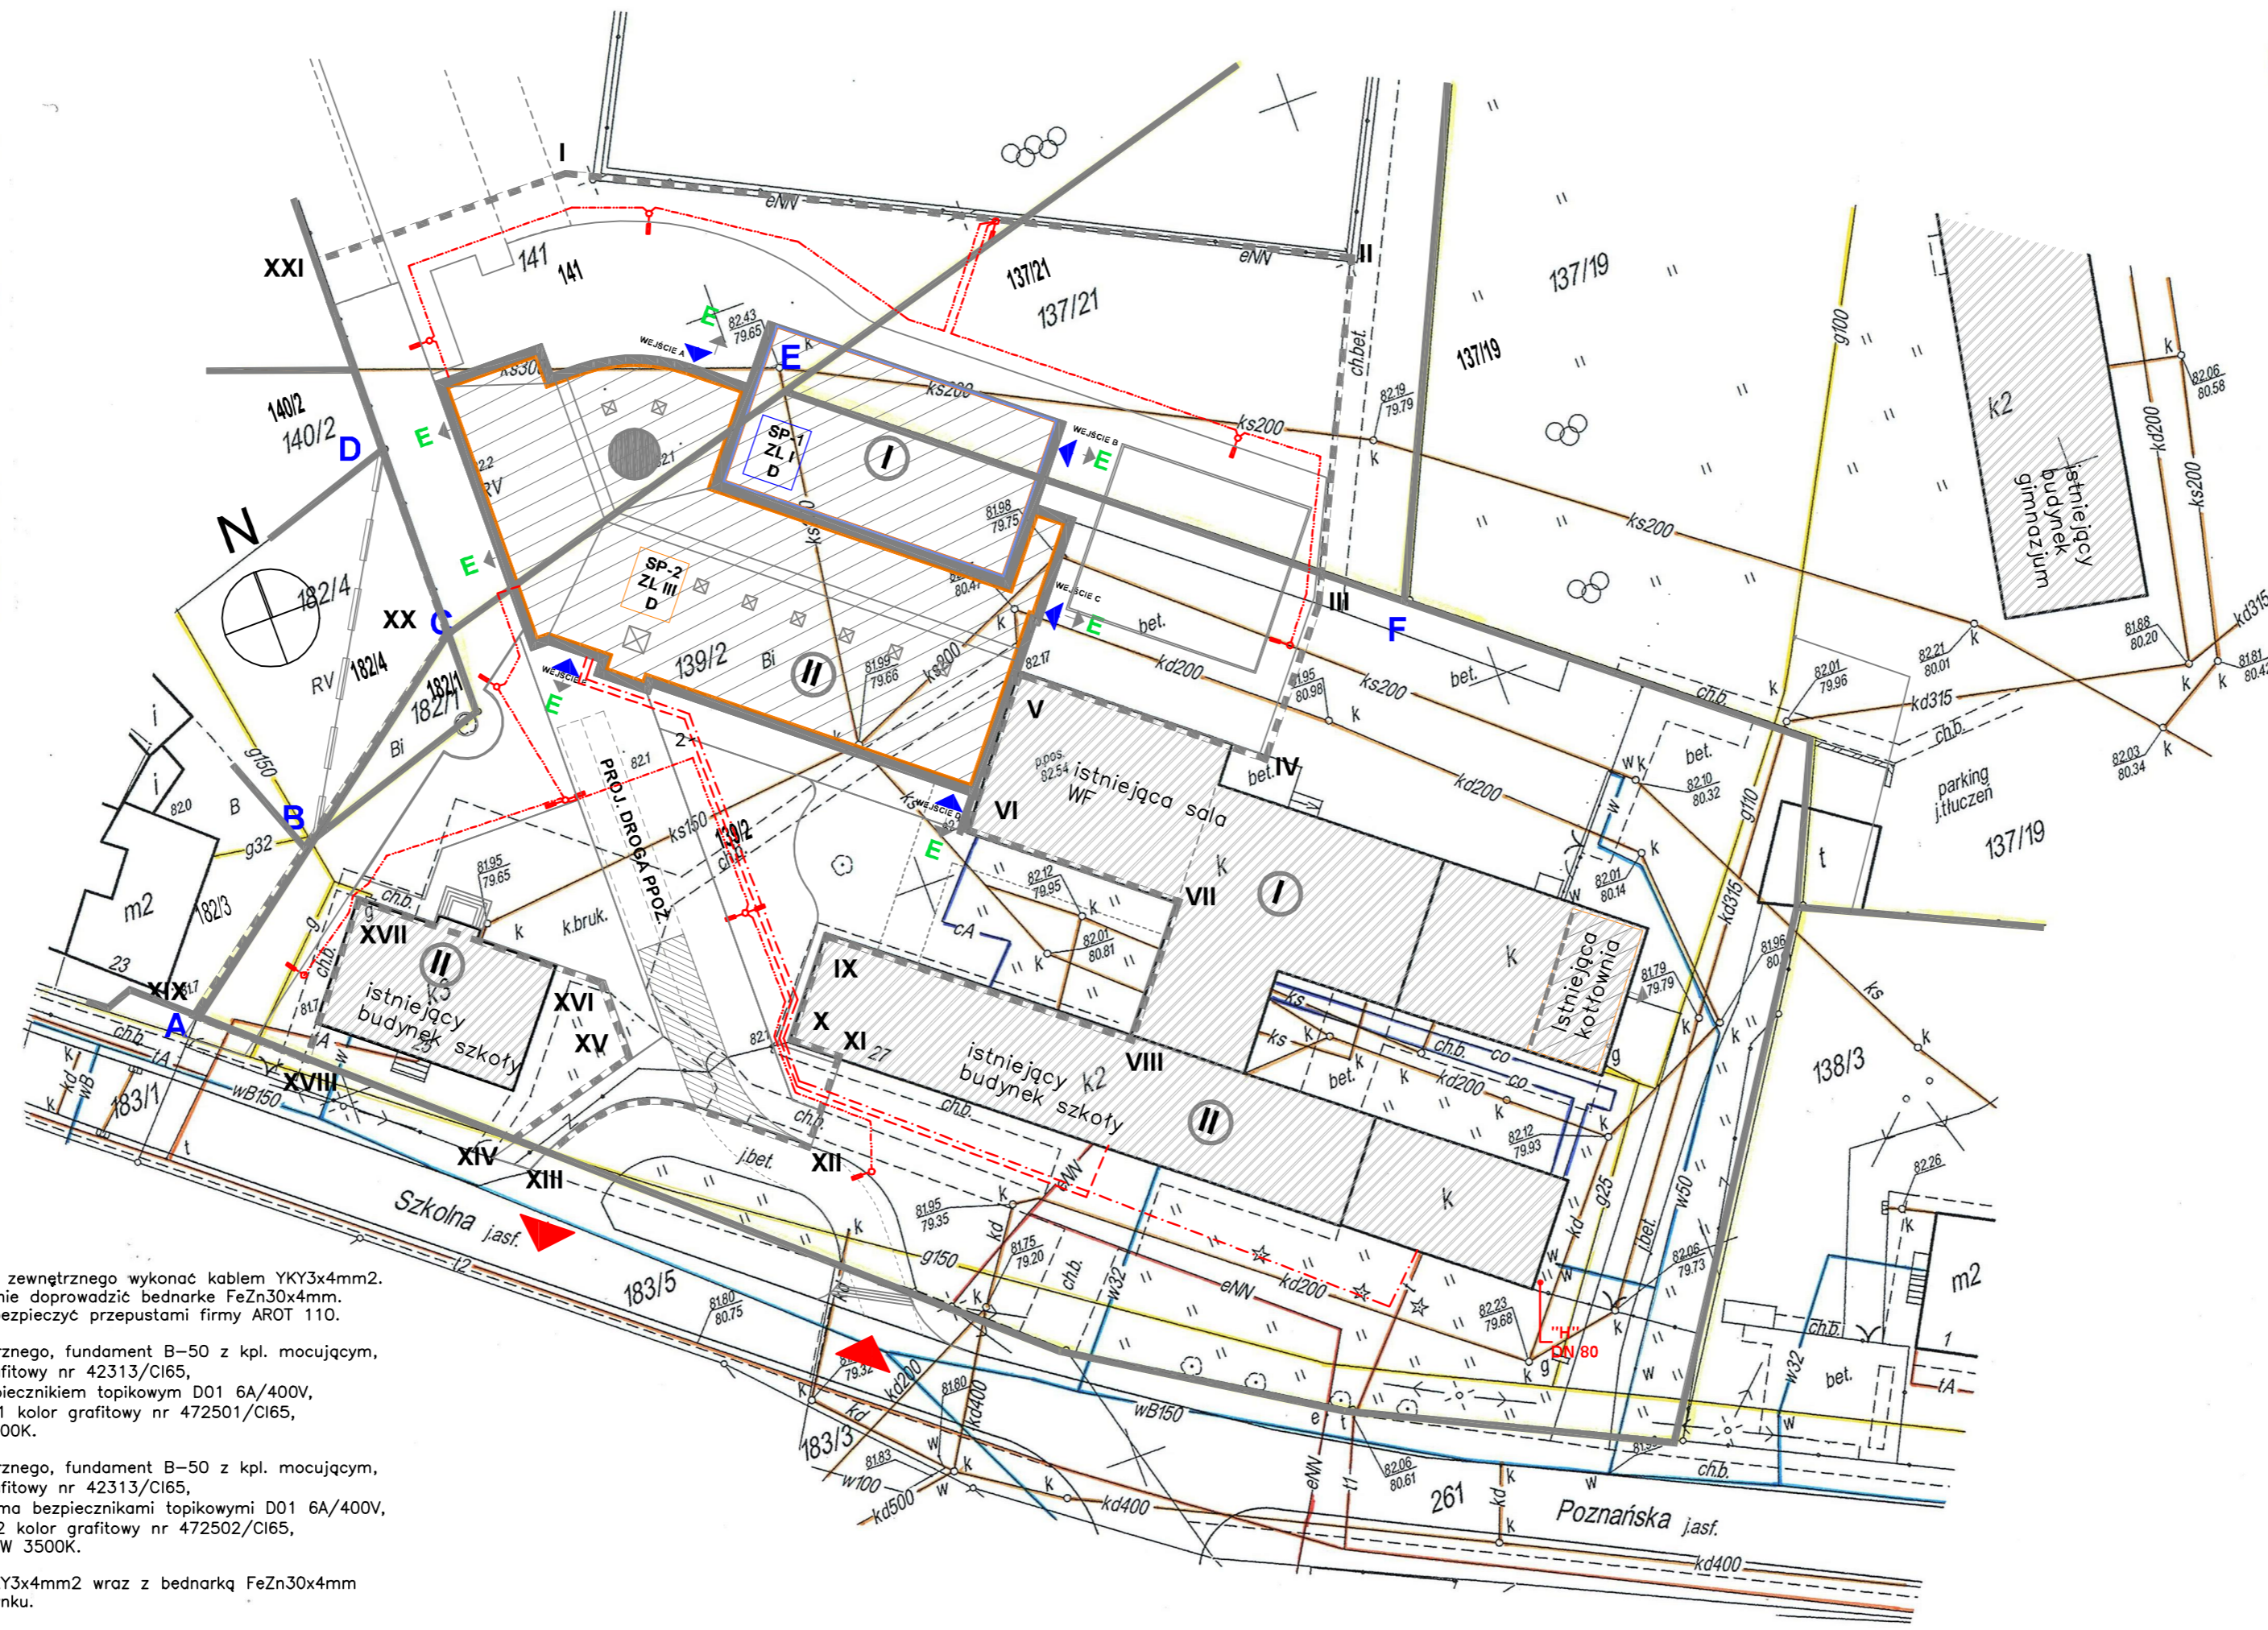

PODCZAS PRAC BUDOWLANYCH SKONTROLOWAĆ WYMIARY NA BUDOWIE

SCHEMAT		ZMIANY I UZUPEŁNIENIA	
LP	DATA	ZMIANA / BRANŻA	PROJEKTANT
1	04.2016	PIERWSZE WYDANIE RYSUNKU	
2			
3			
4			
5			
6			
7			
8			
9			
10			
11			
12			
13			
14			
15			
16			

MARIUSZ WIŚNIEWSKI ARCHTEKT SP. Z O.O.
UL. WIŚNIOWA 12 62-081 PRZEŹMIEROWO
TEL./FAX: +61 814 21 31 mwa.sp.zoo@gmail.com

PROJEKT WYKONAWCZY

Biuro: ul. Wiśniowa 12, 62-081 Przeźmierowo tel./fax (+61) 814 21 31 e-mail: mwa.sp.zoo@gmail.com	
Branża	Elektryczna
Stadium dokumentacji	Projekt Wykonawczy
Inwestor	URZĄD GMINY W KAZMIERZU - 64-530 Kaźmierz, ul. Szamotulska 20
Nazwa inwestycji/ adres	Budynek sali gimnastycznej z częścią dydaktyczną, ul. Szkoła 25-27, 64-530 Kaźmierz
Projektował	tech. Andrzej Grygiel inż. Józef Ostrowicz
Opracował	inż. Patryk Kluba
Sprawdzający	mgr inż. Tomasz Wiecezorek
Treść rysunku: Plan zagospodarowania terenu - instalacje elektryczne	
Data rozpoczęcia projektu	2015
Data	04.2016
Skala	1:500
Numer projektu	235/15
Numer rysunku	E01

UWAGA ! PROJEKT ROZPATRYWAĆ, ŁĄCZNIE Z PROJEKTAMI BRANŻOWYMI
Wszelkie prawa zastrzeżone. Powielanie lub wykorzystywanie niezgodne z przeznaczeniem bez zgody właściciela i projektanta dokumentacji zabronione.