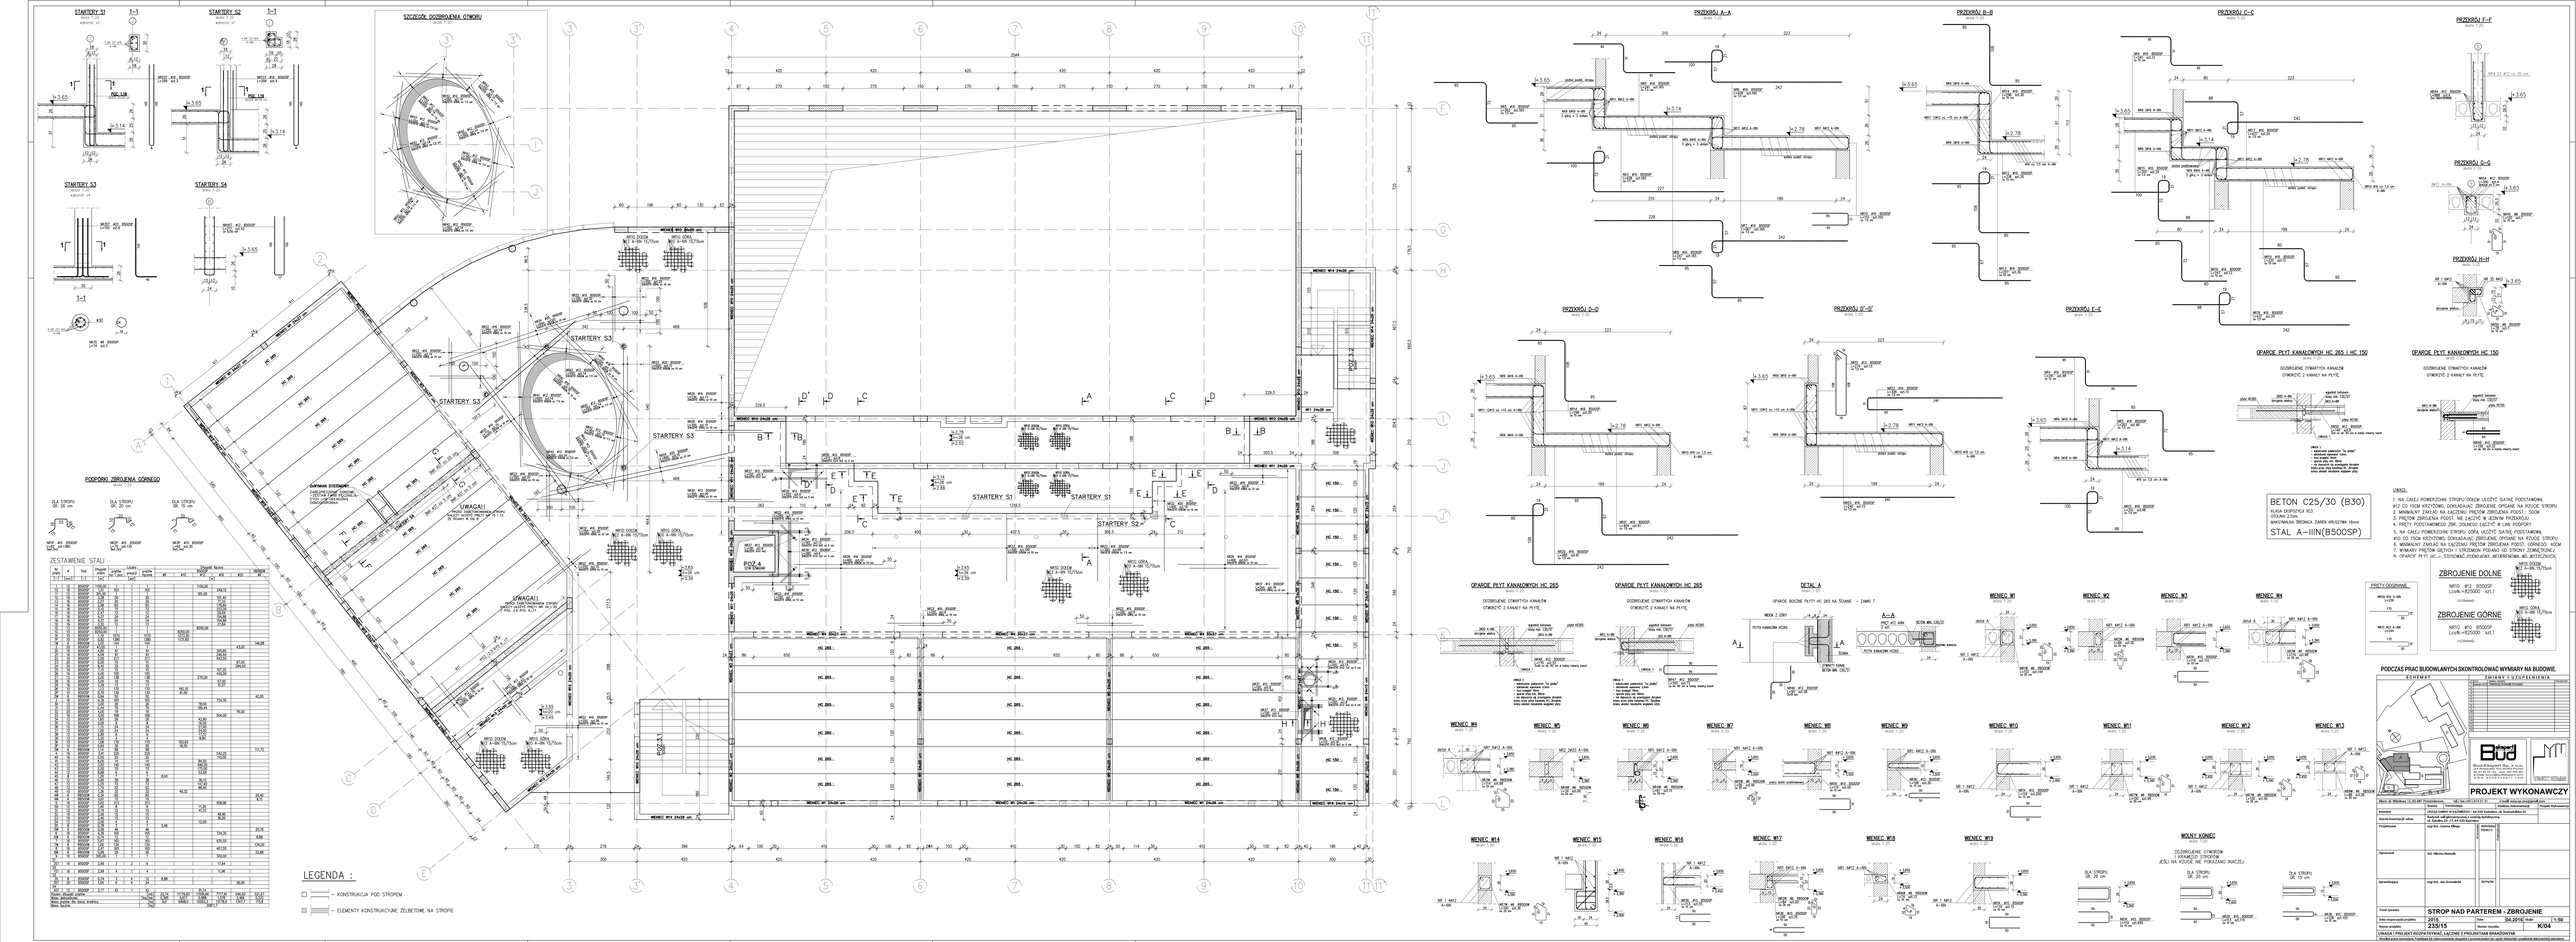
STARTERY S1
STARTERY S2
STARTERY S3
STARTERY S4
SZCZEGÓŁ DOZBROJENIA OTWORU
PODPORNI ZBROJENIA GÓRNEGO
ZESTAWIENIE STALI
PRZEKRÓJ A–A
PRZEKRÓJ B–B
PRZEKRÓJ C–C
PRZEKRÓJ D–D
PRZEKRÓJ E–E
PRZEKRÓJ F–F
PRZEKRÓJ G–G
PRZEKRÓJ H–H
OPARCIE PŁYT KANAŁOWYCH HC 265 I HC 150
OPARCIE PŁYT KANAŁOWYCH HC 150
OPARCIE PŁYT KANAŁOWYCH HC 265
DETAL A
BETON C25/30 (B30)
STAL A–IIIN(B500SP)
ZBROJENIE DOLNE
ZBROJENIE GÓRNE
WOLNY KONIEC
LEGENDA :
– KONSTRUKCJA POD STROPEM
– ELEMENTY KONSTRUKCYJNE ŻELBETOWE NA STROPIE
PROJEKT WYKONAWCZY
STROP NAD PARTEREM - ZBROJENIE
235/15
K/04