

MAPA DO CELÓW PROJEKTOWYCH TERENU KOLEJOWEGO

skala 1:500

Województwo wielkopolskie
Powiat szamotulski
Gmina: Kaźmierz Wlkp.
Obręb: KAŹMIERZ
Arkusz: 1,2
Działki PKP: 36,38


Wykonawca:

„GEOTOR”
PRZEDSIĘBIORSTWO SPECJALISTYCZNYCH
POMIARÓW INŻYNIERSKICH
ul. Warena 3 A
61-337 Poznań
GEODETA UPRAWNIONY
Grzegorz Siciński
Nr Rej. M.G.P.i.B. 10286
61-348 Poznań, ul. Orłąt 11

DER N 13 - 6511 - 644/2007
Linia Rokietnica - Międzychód
km 10,3 - 10,4

mapa aktualna na dzień: 15.11.2007
w zasięgu opracowania

PKP S.A.
Oddział Gospodarowania Nieruchomościami
w Poznaniu
Wydział Geodezji i Regulowania
Stanów Prawnych Nieruchomości
W obszarze oznaczonym na mapie linią
potwierdzono w terenie aktualność treści kolejowej mapy
sytuacyjno-wysokościowej. Dokumenty potwierdzające
aktualność zostały przyjęte do zasobu w dniu
3.01.08 i zaewidencjonowano pod nr
N13-6511-644/07
Niniejsza mapa może służyć
do celów projektowych
Poznań, dn. **3.01.2008**
Z up. NACZELNIKA

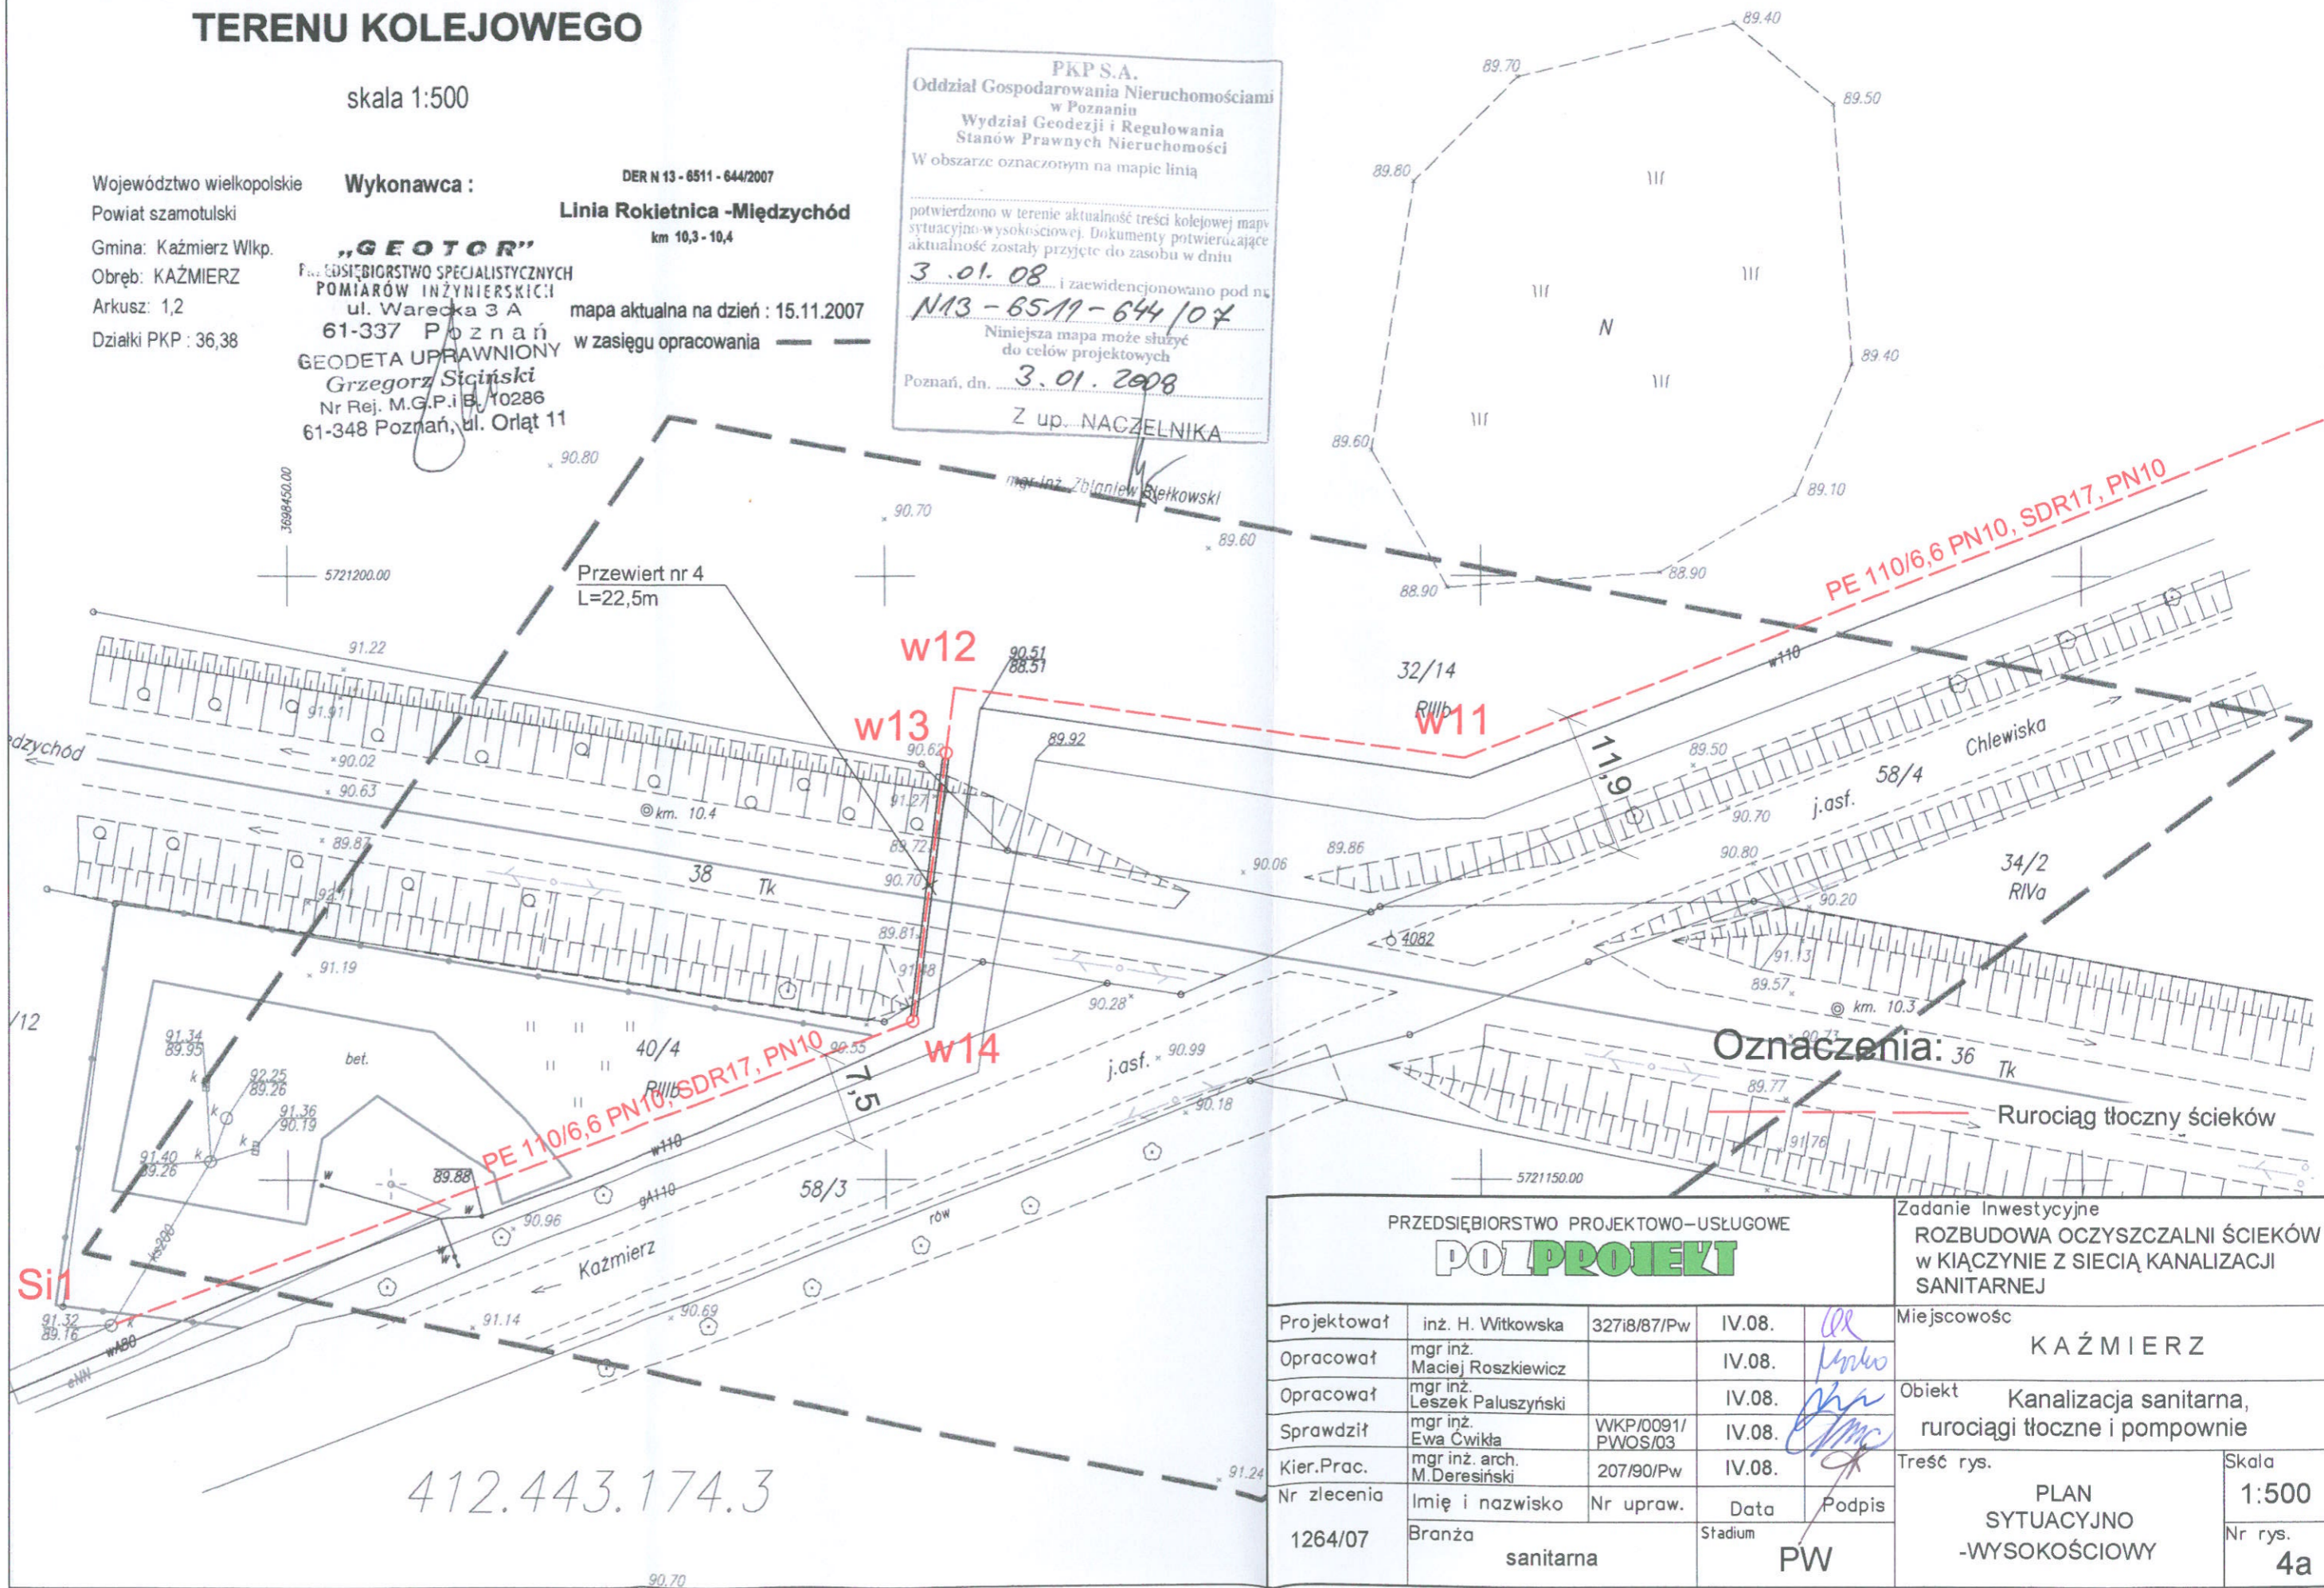

412.443.174.3

PRZEDSIĘBIORSTWO PROJEKTOWO-USŁUGOWE POZPROJEKT				Zadanie inwestycyjne ROZBUDOWA OCZYSZCZALNI ŚCIEKÓW W KŁĄCZYNI Z SIECIĄ KANALIZACJI SANITARNEJ	
Projektował	inż. H. Witkowska	327i8/87/Pw	IV.08.	Miejscowość KAŹMIERZ	
Opracował	mgr inż. Maciej Roszkiewicz		IV.08.	Obiekt Kanalizacja sanitarna, rurociągi tłoczne i pompownie	
Opracował	mgr inż. Leszek Paluszyński		IV.08.		
Sprawdził	mgr inż. Ewa Cwikła	WKP/0091/ PWOS/03	IV.08.	Treść rys. PLAN SYTUACYJNO -WYSOKOŚCIOWY	
Kier.Prac.	mgr inż. arch. M. Deresiński	207/90/Pw	IV.08.		
Nr zlecenia	Imię i nazwisko	Nr upraw.	Data	Podpis	Skala 1:500
1264/07	Branża sanitarna		Stadium PW		Nr rys. 4a