


**Rejon objęty wnioskiem o dofinansowanie:**  
 Rozbudowa oczyszczalni ścieków w Kiączyńnię wraz z siecią kanalizacji sanitarnej (tzw. Układ Kaźmierz – Kiączyń) – etap III: kanalizacja sanitarne w Chlewiskach

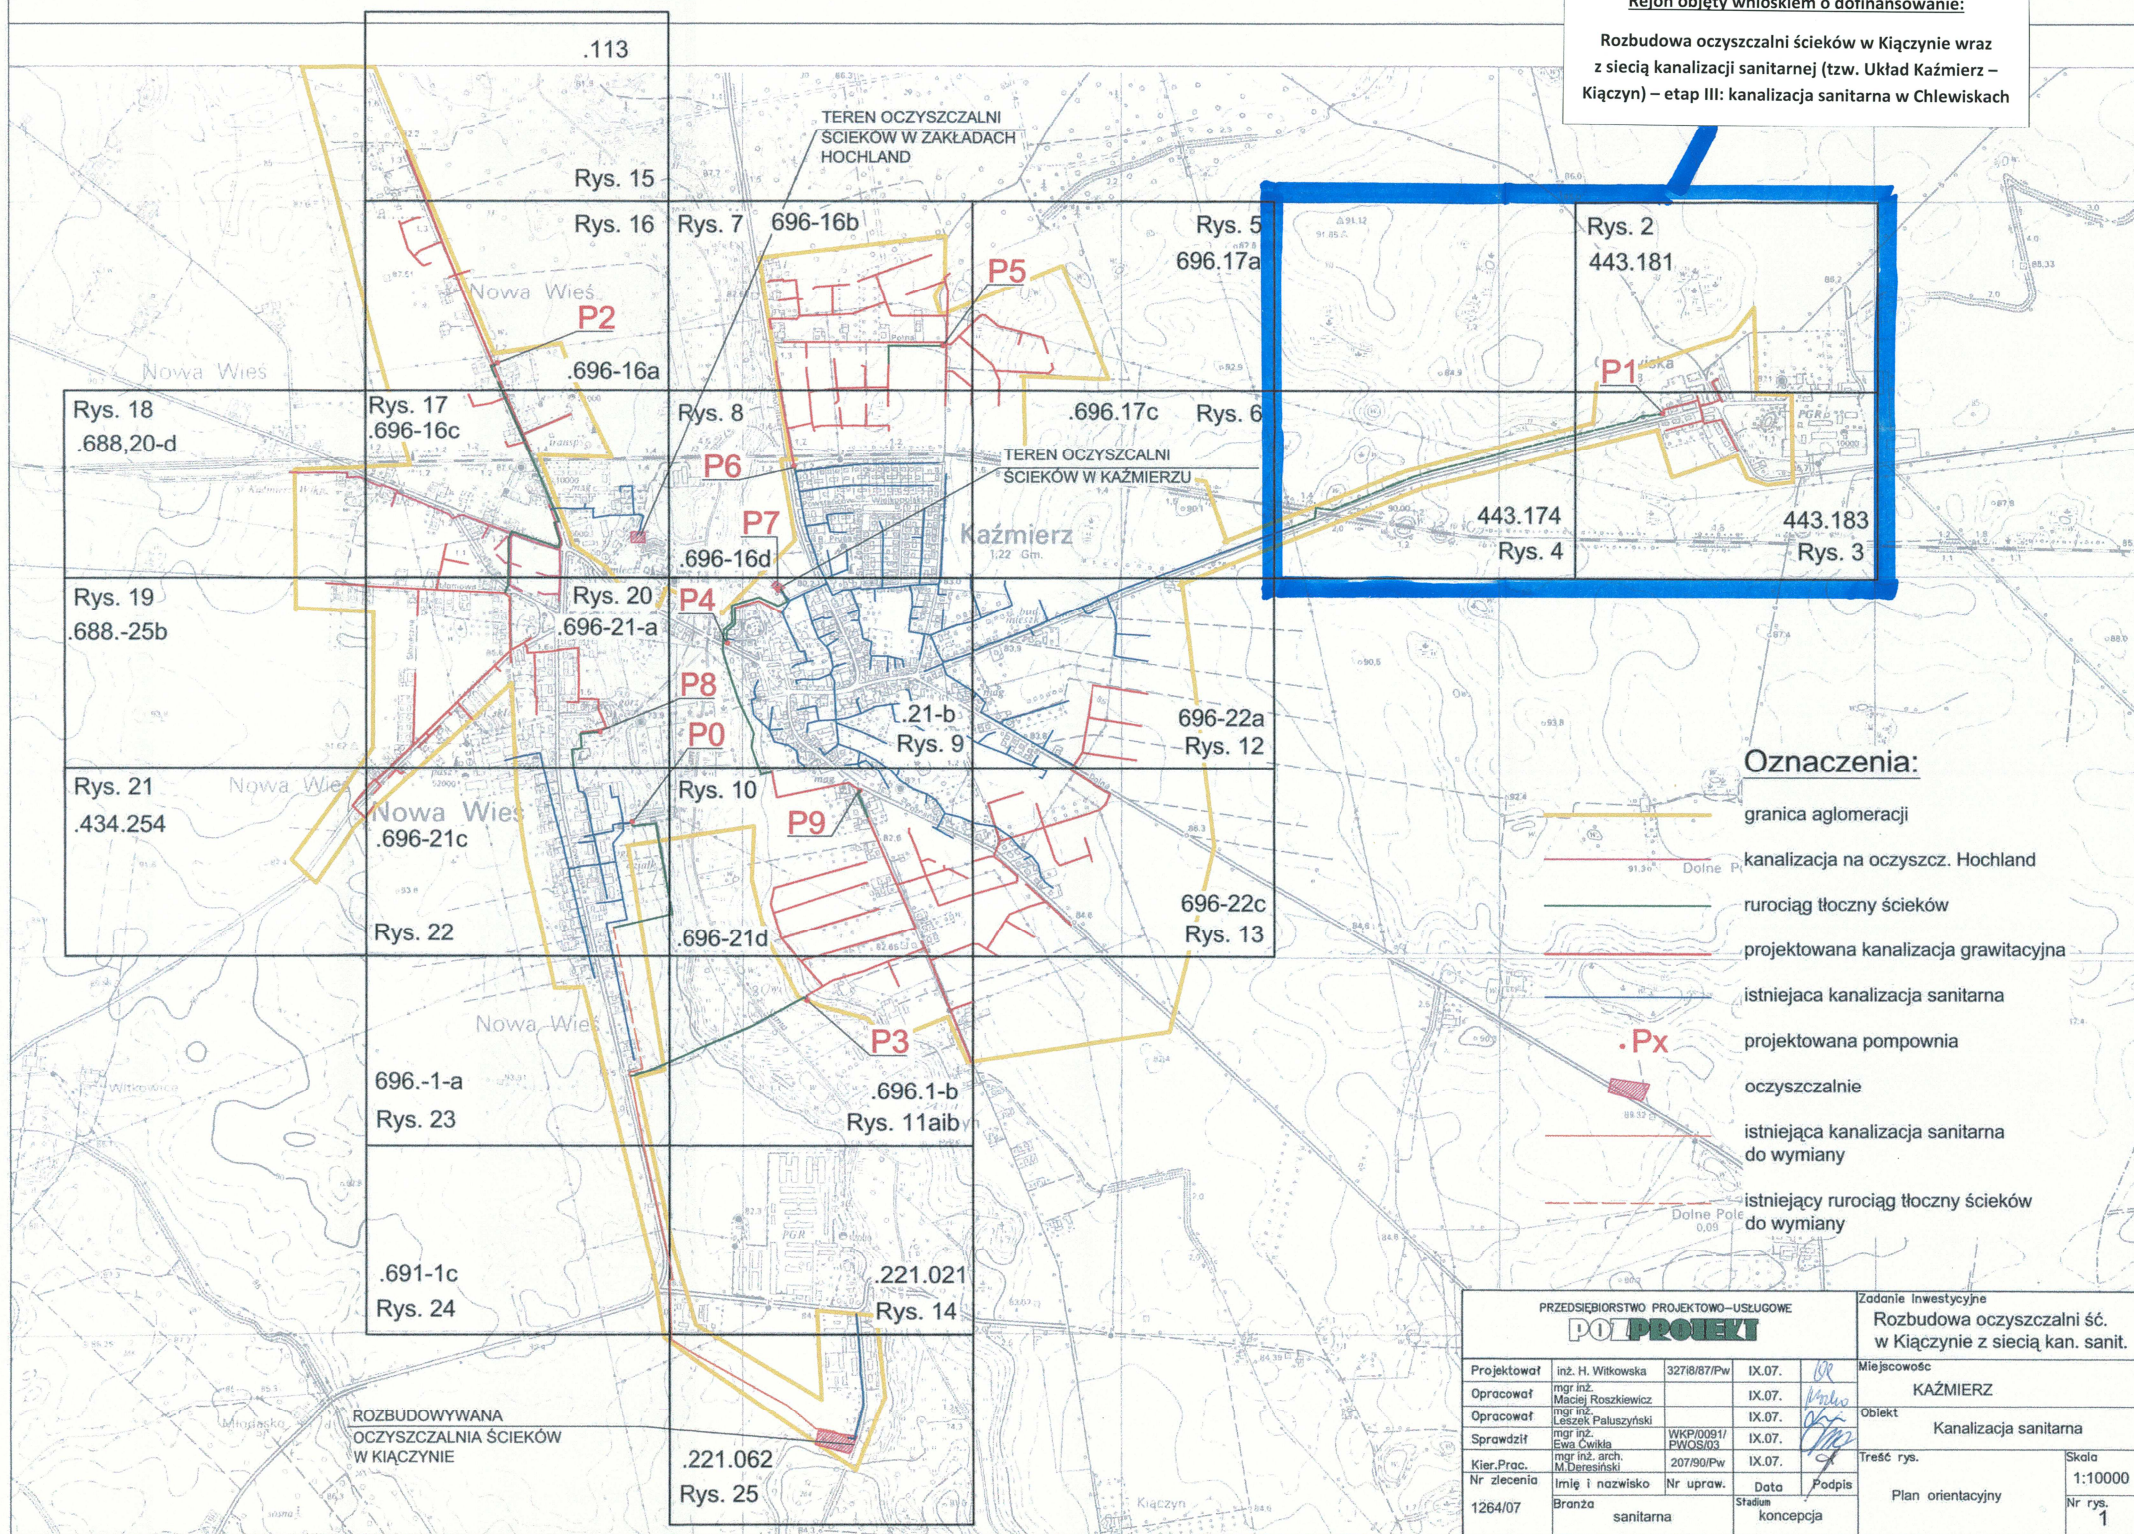

- Oznaczenia:**
- granica aglomeracji
  - kanalizacja na oczyszcz. Hochland
  - rurociąg tłoczny ścieków
  - projektowana kanalizacja grawitacyjna
  - istniejąca kanalizacja sanitarne
  - projektowana pompownia
  - oczyszczalnie
  - istniejąca kanalizacja sanitarne do wymiany
  - - - istniejący rurociąg tłoczny ścieków do wymiany

ROZBUDOWYWANA  
 OCZYSZCZALNIA ŚCIEKÓW  
 W KIĄCZYŃNIE

<b>PRZEDSIĘBIORSTWO PROJEKTOWO-USŁUGOWE</b> <b>POLPROJEKT</b>				Zadanie inwestycyjne Rozbudowa oczyszczalni śc. w Kiączyńnię z siecią kan. sanit.	
Projektował	inż. H. Witkowska	32718/87/Pw	IX.07.	Miejscowość KAŹMIERZ	
Opracował	mgr inż. Maciej Roszkiewicz		IX.07.	Objekt Kanalizacja sanitarne	
Opracował	mgr inż. Leszek Paluszyński		IX.07.	Treść rys.	
Sprawił	mgr inż. Ewa Cwikła	WKP/0091/PW/03	IX.07.	Plan orientacyjny	
Kier.Prac.	mgr inż. arch. M. Deresiński	207/90/Pw	IX.07.	Skala 1:10000	
Nr zlecenia	Imię i nazwisko	Nr upraw.	Data	Nr rys. 1	
1264/07	Branża sanitarne		Stadium koncepcja		