

UCHWAŁA NR XLV/292/17
RADY GMINY KAŻMIERZ

z dnia 18 grudnia 2017 r.

**w sprawie miejscowego planu zagospodarowania przestrzennego w miejscowości Kaźmierz rejon
ul. Szkolnej i ul. Jana Pawła II, Gmina Kaźmierz**

Na podstawie art. 18 ust. 2 pkt 5 ustawy z dnia 8 marca 1990 r. o samorządzie gminnym (t.j. Dz. U. z 2017 r. poz. 1875) oraz art. 20 ust. 1 ustawy z dnia 27 marca 2003 r. o planowaniu i zagospodarowaniu przestrzennym (t.j. Dz. U. z 2017 r. poz. 1073), Rada Gminy Kaźmierz uchwala, co następuje:

§ 1. 1. Uchwala się miejscowy plan zagospodarowania przestrzennego w miejscowości Kaźmierz w rejonie ul. Szkolnej i ul. Jana Pawła II, Gmina Kaźmierz, zwany dalej „planem”, po stwierdzeniu, iż nie narusza on ustaleń „Studium uwarunkowań i kierunków zagospodarowania przestrzennego gminy Kaźmierz” uchwalonego Uchwałą Nr XXXV/210/01 Rady Gminy Kaźmierz z dnia 12 listopada 2001 r. ze zmianami.

2. Granice obszaru objętego planem miejscowym określa rysunek planu.

3. Integralnymi częściami uchwały są:

- 1) rysunek planu, zatytułowany „Miejscowy plan zagospodarowania przestrzennego w miejscowości Kaźmierz rejon ul. Szkolnej i ul. Jana Pawła II, Gmina Kaźmierz” wraz z wyrysem ze Studium uwarunkowań i kierunków zagospodarowania przestrzennego gminy Kaźmierz – w skali 1:1000 – załącznik nr 1;
- 2) rozstrzygnięcie Rady Gminy Kaźmierz w sprawie rozpatrzenia uwag wniesionych do projektu miejscowego planu zagospodarowania przestrzennego wyłożonego do publicznego wglądu, stanowiące załącznik nr 2;
- 3) rozstrzygnięcie Rady Gminy Kaźmierz o sposobie realizacji zapisanych w planie zadań z zakresu infrastruktury technicznej oraz zasadach ich finansowania należących do zadań własnych gminy, stanowiące załącznik nr 3.

Rozdział 1.
Przepisy ogólne

§ 2. Ilekroć w dalszych przepisach niniejszej uchwały jest mowa o:

- 1) budynku garażowo-gospodarczym – należy przez to rozumieć budynek garażowy, gospodarczy lub garażowo-gospodarczy, związany z funkcją terenu;
- 2) dachu płaskim – należy przez to rozumieć dach o kącie nachylenia połaci dachowych do 12°;
- 3) nieprzekraczalnej linii zabudowy – należy przez to rozumieć linię określoną rysunkiem planu, wyznaczającą najbliższe usytuowanie budynku względem granicy frontowej działki lub innego elementu odniesienia;
- 4) powierzchni zabudowy – należy przez to rozumieć, wyrażony w procentach, stosunek powierzchni zabudowanej obiektami budowlanymi do powierzchni działki budowlanej;
- 5) przepisach odrębnych – należy przez to rozumieć przepisy ustaw wraz z aktami wykonawczymi i obowiązujące normy branżowe;
- 6) terenie – należy przez to rozumieć obszar o określonym przeznaczeniu i zasadach zagospodarowania, wyznaczony na rysunku planu liniami rozgraniczającymi.

§ 3. Następujące oznaczenia graficzne na rysunku planu są obowiązującymi ustaleniami planu:

- 1) granica obszaru objętego planem;
- 2) linie rozgraniczające tereny o różnym przeznaczeniu lub różnych zasadach zagospodarowania;
- 3) przeznaczenie terenów oznaczone symbolami graficznymi i literowymi;
- 4) nieprzekraczalne linie zabudowy.

§ 4. Ustala się następujące przeznaczenie terenów:

- 1) tereny zabudowy mieszkaniowej jednorodzinnej oznaczone symbolami 1MN, 2MN;
- 2) tereny zabudowy mieszkaniowej jednorodzinnej z usługami oznaczone symbolami 1MN/U, 2MN/U;
- 3) teren zabudowy usług oświaty oznaczony symbolem UO;
- 4) tereny dróg publicznych klasy zbiorczej oznaczone symbolami 1KD-Z, 2KD-Z;
- 5) tereny dróg wewnętrznych oznaczone symbolami 1KDW, 2KDW;
- 6) tereny ciągów pieszo-jezdnych oznaczone symbolami 1KDX, 2KDX;
- 7) teren infrastruktury technicznej – zaopatrzenie w wodę oznaczony symbolem W.

§ 5. W zakresie zasad ochrony i kształtowania ładu przestrzennego:

- 1) ustala się lokalizację budynków zgodnie z wyznaczonymi na rysunku planu liniami zabudowy, przy czym:
 - a) od strony dróg żadna z części budynków nie może przekroczyć wyznaczonej linii zabudowy w kierunku linii rozgraniczającej drogę o więcej niż:
 - okap, gzyms, balkon, zadaszenia nad wejściami – 1,5 m,
 - taras, schody zewnętrzne, pochylnia – odległość wynikającą z przepisów odrębnych, określających odległości obiektów budowlanych od krawędzi jezdni;
 - b) dopuszcza się nadbudowę, przebudowę i remont istniejących budynków lub ich części położonych przed wyznaczonymi na rysunku planu liniami zabudowy, a także ich rozbudowę z zachowaniem ustaleń planu dotyczących linii zabudowy,
 - c) dopuszcza się lokalizację urządzeń infrastruktury technicznej, w tym stacji transformatorowych, przed wyznaczonymi na rysunku planu liniami zabudowy;
- 2) dopuszcza się lokalizację budynków garażowo-gospodarczych w odległości 1,5 m od granicy z działkami sąsiednimi lub bezpośrednio przy tej granicy
- 3) zakazuje się sytuowania tymczasowych obiektów budowlanych, z wyjątkiem lokalizacji obiektów tymczasowych wyłącznie na czas trwania budowy;

§ 6. W zakresie zasad ochrony środowiska, przyrody i krajobrazu ustala się:

- 1) zakaz lokalizacji przedsięwzięć mogących zawsze znacząco oddziaływać na środowisko oraz mogących potencjalnie znacząco oddziaływać na środowisko z dopuszczeniem inwestycji celu publicznego;
- 2) w zakresie ochrony gruntów i wód – nakaz wykonania zabezpieczenia przed przenikaniem ścieków i innych zanieczyszczeń do gruntu i wód dla istniejących i projektowanych dróg;
- 3) w zakresie ochrony powietrza atmosferycznego – nakaz wytwarzania energii dla celów grzewczych wyłącznie na bazie paliw charakteryzujących się najniższymi wskaźnikami emisji oraz odnawialnych źródeł energii;
- 4) w zakresie ochrony przed hałasem – nakaz zachowania dopuszczalnych poziomów hałasu określonych w przepisach odrębnych, na terenach oznaczonych symbolami:
 - a) MN jak dla terenów zabudowy mieszkaniowej jednorodzinnej,
 - b) MN/U jak dla terenów mieszkaniowo-usługowych,
 - c) UO jak dla terenów związanych ze stałym lub czasowym pobytem dzieci i młodzieży;
- 5) w zakresie gospodarowania odpadami – nakaz gromadzenia i zagospodarowania odpadów zgodnie z regulaminem utrzymania porządku i czystości w gminie oraz przepisami odrębnymi;
- 6) w zakresie zagospodarowania mas ziemnych:
 - a) nakaz wykorzystania mas ziemnych o dopuszczalnej zawartości substancji powodujących ryzyko w glebie lub w ziemi, uzyskanych w wyniku prac ziemnych na terenach ich powstawania do ukształtowania terenu, w tym dla urządzania zieleni towarzyszącej inwestycjom,
 - b) dopuszczenie usuwania nadmiarów mas ziemnych poza obszar planu zgodnie z przepisami odrębnymi;
- 7) w zakresie kształtowania zieleni – nakaz zagospodarowania zielenią wszystkich powierzchni wolnych od utwardzenia.

§ 7. W zakresie zasad kształtowania krajobrazu ustala się nakaz kształtowania zabudowy i zagospodarowania terenu zgodnie z ustaleniami niniejszej uchwały.

§ 8. W zakresie zasad ochrony dziedzictwa kulturowego i zabytków, w tym krajobrazów kulturowych, oraz dóbr kultury współczesnej ustala się :

1) w zakresie ochrony zabytków:

a) nakaz zachowania obiektów zabytkowych ujętych w gminnej ewidencji zabytków:

- dom przy ul. Szkolnej 19, dz. nr 180, 179, 178,
- dom przy ul. Szkolnej 21, dz. nr 181,
- dom przy ul. Szkolnej 23, dz. nr 182/3, 182/4,
- szkoła, dz. nr 139/2,
- dom przy ul. Jana Pawła II 10, dz. nr 160/5,
- dom przy ul. Jana Pawła II 12, dz. nr 158/5,

b) dla ochrony historycznego charakteru zabudowy nakaz zachowania gabarytów obiektów zabytkowych, kształtu dachu, rodzaju pokrycia dachowego, wystroju architektonicznego elewacji, stolarki okiennej i drzwiowej;

2) nie określa się zasad ochrony dóbr kultury współczesnej z uwagi na brak takich obiektów na obszarze objętym planem.

§ 9. W zakresie wymagań wynikających z potrzeby kształtowania przestrzeni publicznych ustala się nakaz zagospodarowania terenów dróg publicznych klasy zbiorczej, oznaczonych symbolami 1KD-Z, 2KD-Z, zgodnie z ustaleniami § 13 pkt 1 lit. d).

§ 10. W zakresie granic i sposobów zagospodarowania terenów lub obiektów podlegających ochronie na podstawie odrębnych przepisów w tym terenów górniczych, a także obszarów szczególnego zagrożenia powodzią, obszarów osuwania się mas ziemnych, krajobrazów priorytetowych określonych w audycie krajobrazowym oraz planach zagospodarowania przestrzennego województwa, wskazuje się położenie terenów objętych planem:

- 1) Głównego Zbiornika Wód Podziemnych nr 145 „Dolina kopalna Szamotuły – Duszniki”;
- 2) obszaru udokumentowanego złoża wód termalnych „Tarnowo Podgórne GT-1” (numer złoża 15707);
- 3) strefy ochrony bezpośredniej ujęcia wód podziemnych, zgodnie z rysunkiem planu.

§ 11. W zakresie szczegółowych zasad i warunków scalania i podziału nieruchomości objętych planem:

- 1) nie wskazuje się terenów do objęcia scaleniem i podziałem, zgodnie z przepisami odrębnymi;
- 2) dopuszcza się scalanie i podział nieruchomości zgodnie z przepisami odrębnymi, przy czym parametry nowo wydzielanej działki budowlanej nie mogą być mniejsze niż określone w niniejszej uchwale, z wyjątkiem działek wydzielanych dla realizacji sieci i urządzeń infrastruktury technicznej, dojazdów i dojazdów oraz regulacji granic pomiędzy nieruchomościami;
- 3) ustala się parametry nowo wydzielanej działki budowlanej:
 - a) minimalną powierzchnię zgodnie z ustaleniami niniejszej uchwały,
 - b) minimalną szerokość frontu działki – 20,0 m,
 - c) kąt położenia granic działki w stosunku do pasa drogowego przylegającej drogi – od 45° do 180°.
- 4) dopuszcza się realizację zabudowy na istniejących działkach niespełniających minimalnej powierzchni nowo wydzielanej działki budowlanej określonej w niniejszej uchwale.

§ 12. W zakresie szczególnych warunków zagospodarowania terenu oraz ograniczeń w ich użytkowaniu, w tym zakazu zabudowy ustala się nakaz zgłaszania wszelkich projektowanych budowli o wysokości równej i większej niż 50,0 m n.p.t. przed wydaniem pozwolenia na budowę zgodnie z przepisami odrębnymi.

§ 13. W zakresie zasad modernizacji, rozbudowy i budowy systemów komunikacji i infrastruktury technicznej ustala się:

1) w zakresie komunikacji:

- a) zachowanie istniejącego układu komunikacyjnego z dopuszczeniem jego rozbudowy zgodnie z ustaleniami niniejszej uchwały,
- b) obsługę komunikacyjną terenów objętych planem poprzez drogi wewnętrzne oznaczone symbolami 1KDW, 2KDW, ciągi pieszo-jezdne oznaczone symbolami 1KDX, 2KDX oraz istniejące i projektowane zjazdy z dróg publicznych klasy zbiorczej oznaczonych symbolami 1KD-Z i 2KD-Z powiązanych z zewnętrznym układem komunikacyjnym,
- c) dopuszcza się realizację maksymalnie jednego zjazdu z dróg publicznych klasy zbiorczej oznaczonych symbolami 1KD-Z, 2KD-Z na każdą działkę nieposiadającą możliwości realizacji zjazdu z drogi wewnętrznej lub ciągu pieszo-jezdnego,
- d) dla terenów dróg publicznych oznaczonych symbolami 1KD-Z, 2KD-Z:
 - szerokość w liniach rozgraniczających zgodnie z rysunkiem planu,
 - jedno- lub dwustronne chodniki i ścieżki rowerowe albo ścieżki pieszo-rowerowe,
 - zakaz lokalizacji miejsc parkingowych,
 - dopuszczenie lokalizacji sieci i urządzeń infrastruktury technicznej,
 - dopuszcza się lokalizację obiektów i urządzeń technicznych związanych z prowadzeniem, zabezpieczeniem i obsługą ruchu oraz potrzebami zarządzania drogą,
- e) dla terenów dróg wewnętrznych, oznaczonych symbolami 1KDW, 2KDW:
 - szerokość w liniach rozgraniczających zgodnie z rysunkiem planu,
 - dopuszczenie lokalizacji sieci i urządzeń infrastruktury technicznej,
 - zakaz lokalizacji miejsc postojowych,
- f) dla terenów ciągów pieszo-jezdnych, oznaczonych symbolami 1KDX, 2KDX:
 - szerokość w liniach rozgraniczających zgodnie z rysunkiem planu,
 - dopuszczenie lokalizacji sieci i urządzeń infrastruktury technicznej,
- g) minimalną liczbę stanowisk postojowych dla samochodów osobowych zlokalizowanych w obrębie własnej działki:
 - 2 stanowiska postojowe na każdy budynek mieszkalny jednorodzinny,
 - 4 stanowiska postojowe na każde 100 m² powierzchni użytkowej lokali usługowych,
 - 3 stanowiska postojowe na każdym 10 zatrudnionych w budynkach oświatowych,
- h) nakaz wyznaczenia odpowiedniej ilości stanowisk postojowych dla pojazdów zaopatrzonych w kartę parkingową zgodnie z przepisami odrębnymi;

2) w zakresie zaopatrzenia w wodę:

- a) zaopatrzenie w wodę z sieci wodociągowej,
- b) dopuszczenie zachowania istniejącej sieci wodociągowej, z możliwością jej przebudowy oraz rozbudowy,
- c) zapewnienie wody dla celów przeciwpożarowych;

3) w zakresie odprowadzenia ścieków:

- a) odprowadzenie ścieków do kanalizacji sanitarnej,
- b) w przypadku braku możliwości przyłączenia do istniejącej sieci kanalizacji sanitarnej do czasu jej rozbudowy dopuszczenie odprowadzania ścieków bytowych do szczelnych, atestowanych zbiorników bezodpływowych, z których ścieki będą wywożone przez koncesjonowanego przewoźnika do oczyszczalni ścieków,
- c) dopuszczenie zachowania istniejącej sieci kanalizacji sanitarnej, z możliwością jej przebudowy oraz rozbudowy;

- 4) w zakresie odprowadzenia wód opadowych i roztopowych:
 - a) odprowadzanie wód opadowych i roztopowych do kanalizacji deszczowej,
 - b) w przypadku braku możliwości przyłączenia do kanalizacji deszczowej dopuszcza się zagospodarowanie wód opadowych i roztopowych na własnym terenie lub ich odprowadzanie do dołów chłonnych lub do zbiorników retencyjnych zgodnie z obowiązującymi przepisami odrębnymi;
 - c) dopuszczenie zachowania istniejącej sieci kanalizacji deszczowej, z możliwością jej przebudowy oraz rozbudowy;
- 5) w zakresie zaopatrzenia w gaz – docelowe podłączenie terenów objętych planem do sieci gazowej;
- 6) w zakresie zaopatrzenia w energię elektryczną:
 - a) dopuszczenie zachowania istniejącej sieci elektroenergetycznej, z możliwością jej przebudowy oraz rozbudowy,
 - b) dopuszczenie lokalizacji stacji transformatorowych wbudowanych lub kontenerowych z zapewnieniem dostępu do dróg publicznych.

§ 14. Nie określa się sposobu i terminu tymczasowego zagospodarowania, urządzania i użytkowania terenów.

Rozdział 2. Przepisy szczegółowe

§ 15. W zakresie parametrów i wskaźników kształtowania zabudowy oraz zagospodarowania terenu, na terenie oznaczonym symbolem 1MN:

- 1) dopuszcza się zachowanie istniejącej zabudowy z możliwością jej przebudowy, rozbudowy i nadbudowy przy zastosowaniu parametrów określonych w niniejszym paragrafie;
- 2) ustala się lokalizację:
 - a) budynków mieszkalnych jednorodzinnych lub bliźniaczych,
 - b) budynków garażowo-gospodarczych,
 - c) sieci i urządzeń infrastruktury technicznej,
 - d) dojeżdż, dojazdów i miejsc postojowych;
- 3) ustala się wskaźniki zagospodarowania terenu:
 - a) wskaźnik intensywności zabudowy:
 - maksymalny – 0,70,
 - minimalny – 0,05,
 - b) maksymalna powierzchnia zabudowy – 35%,
 - c) maksymalna powierzchnia zabudowy budynku garażowo-gospodarczego – 60 m²,
 - d) minimalny udział procentowy powierzchni biologicznie czynnej w odniesieniu do powierzchni działki budowlanej – 40%;
- 4) ustala się zasady sytuowania i parametry projektowanych budynków:
 - a) nieprzekraczalne linie zabudowy zgodnie z rysunkiem planu,
 - b) maksymalna wysokość:
 - budynku mieszkalnego jednorodzinnego – nie więcej niż 10,0 m,
 - budynku garażowo-gospodarczego – nie więcej niż 6,0 m,
 - c) maksymalna liczba kondygnacji:
 - dla budynku mieszkalnego jednorodzinnego – dwie kondygnacje nadziemne,
 - dla budynku garażowo-gospodarczego – jedna kondygnacja nadziemna,

- d) dopuszcza się podpiwniczenie budynków, przy czym poziom posadzki parteru należy sytuować na wysokości nieprzekraczającej 0,6 m nad poziomem terenu,
- e) dopuszcza się lokalizację lokalu usługowego wyłącznie w kondygnacji parteru,
- f) geometria dachu:
- dla budynku mieszkalnego jednorodzinnego – dachy strome symetryczne dwu- lub wielospadowe o nachyleniu 25° – 45° ,
 - dla budynku garażowo-gospodarczego – dachy strome dwu- lub wielospadowe o nachyleniu 20° – 45° ,

g) pokrycie dachów stromych: dachówka, materiały imitujące dachówkę w kolorach od brązowego, poprzez ceglany do czerwonego oraz w odcieniach szarości,

h) pokrycie elewacji:

- elewacje wykończone tynkiem, drewnem, ceramiką,
- zakaz stosowania na elewacji paneli z tworzyw sztucznych i blach,
- kolorystyka wystroju zewnętrznego obiektów z dominacją kolorów stonowanych – odcieni bieli, jasnoszarych, piaskowych, jasnobieżowych,
- nakaz stosowania jednolitej kolorystyki nowych obiektów w obrębie działki budowlanej,

i) dopuszcza się usytuowanie budynku garażowego jako obiektu wolnostojącego lub przybudowanego do budynku mieszkalnego,

j) dopuszcza się lokalizację garażu w obrębie bryły budynku mieszkalnego;

5) ustala się minimalną powierzchnię nowo wydzielanej działki budowlanej – 400,0 m².

§ 16. W zakresie parametrów i wskaźników kształtowania zabudowy oraz zagospodarowania terenu, na terenie oznaczonym symbolem 2MN:

1) ustala się pas terenu przeznaczony pod powiększenie istniejącej działki nr ewid. 137/15, zlokalizowanej poza granicami obszaru objętego planem;

2) ustala się lokalizację:

- a) dopuszcza się lokalizację budynków garażowo-gospodarczych,
- b) sieci i urządzeń infrastruktury technicznej,
- c) dojeżdż, dojazdów i miejsc postojowych;

3) ustala się wskaźniki zagospodarowania terenu:

a) wskaźnik intensywności zabudowy:

- maksymalny – 1,00,
- minimalny – 0,10,

b) maksymalna powierzchnia zabudowy – 100%,

c) minimalny udział procentowy powierzchni biologicznie czynnej w odniesieniu do powierzchni działki budowlanej – 0%;

4) ustala się zasady sytuowania i parametry projektowanych budynków:

- a) nieprzekraczalne linie zabudowy zgodnie z rysunkiem planu,
- b) maksymalna wysokość – nie więcej niż 6,0 m,
- c) maksymalna liczba kondygnacji – jedna kondygnacja nadziemna,
- d) dopuszcza się podpiwniczenie budynków, przy czym poziom posadzki parteru należy sytuować na wysokości nieprzekraczającej 0,6 m nad poziomem terenu,
- e) geometria dachu – dachy strome dwu- lub wielospadowe o nachyleniu 20° – 45° ,

f) pokrycie dachów stromych: dachówka, materiały imitujące dachówkę w kolorach od brunatnego, poprzez ceglany do czerwonego oraz w odcieniach szarości,

g) pokrycie elewacji:

- elewacje wykończone tynkiem, drewnem, ceramiką,
- zakaz stosowania na elewacji paneli z tworzyw sztucznych i blach,
- kolorystyka wystroju zewnętrznego obiektów z dominacją kolorów stonowanych – odcieni bieli, jasnoszarych, piaskowych, jasnobezowych,
- nakaz stosowania jednolitej kolorystyki nowych obiektów w obrębie działki budowlanej.

§ 17. W zakresie parametrów i wskaźników kształtowania zabudowy oraz zagospodarowania terenu, na terenach oznaczonych symbolami 1MN/U, 2MN/U:

1) dopuszcza się zachowanie istniejącej zabudowy z możliwością jej przebudowy, rozbudowy i nadbudowy przy zastosowaniu parametrów określonych w niniejszym paragrafie;

2) ustala się lokalizację:

- a) nie więcej niż jednego budynku mieszkalnego jednorodzinnego wolnostojącego albo jednego budynku mieszkalno-usługowego w obrębie działki budowlanej,
- b) nie więcej niż jednego budynku garażowo-gospodarczego w obrębie jednej działki budowlanej,
- c) sieci i urządzeń infrastruktury technicznej,
- d) dojeżdż, dojazdów i miejsc postojowych;

3) ustala się wskaźniki zagospodarowania terenu:

a) wskaźnik intensywności zabudowy:

- maksymalny – 0,70,
- minimalny – 0,10,

b) maksymalna powierzchnia zabudowy – 35%,

c) maksymalna powierzchnia zabudowy budynku garażowo-gospodarczego – 60 m²,

d) maksymalna powierzchnia lokalu usługowego w budynku mieszkalno-usługowym – 50% powierzchni budynku,

e) minimalny udział procentowy powierzchni biologicznie czynnej w odniesieniu do powierzchni działki budowlanej – 40%;

4) ustala się zasady sytuowania i parametry projektowanych budynków:

a) nieprzekraczalne linie zabudowy zgodnie z rysunkiem planu,

b) maksymalna wysokość:

- budynku mieszkalnego jednorodzinnego i budynku mieszkalno-usługowego – nie więcej niż 10,0 m,
- budynku garażowo-gospodarczego – nie więcej niż 6,0 m,

c) maksymalna liczba kondygnacji:

- dla budynku mieszkalnego jednorodzinnego i budynku mieszkalno-usługowego – dwie kondygnacje nadziemne,
- dla budynku garażowo-gospodarczego – jedna kondygnacja nadziemna,

d) dopuszcza się podpiwniczenie budynków, przy czym poziom posadzki parteru należy sytuować na wysokości nieprzekraczającej 0,8 m nad poziomem terenu,

e) dopuszcza się lokalizację lokalu usługowego wyłącznie w kondygnacji parteru,

f) geometria dachu:

- dla budynku mieszkalnego jednorodzinnego i budynku mieszkalno-usługowego – dachy strome symetryczne dwu- lub wielospadowe o nachyleniu 25° – 45°,

- dla budynku garażowo-gospodarczego – dachy strome dwu- lub wielospadowe o nachyleniu 20° – 45°,

g) pokrycie dachów stromych: dachówka, materiały imitujące dachówkę w kolorach od brązowego, poprzez ceglany do czerwonego oraz w odcieniach szarości,

h) pokrycie elewacji:

- elewacje wykończone tynkiem, drewnem, ceramiką,

- zakaz stosowania na elewacji paneli z tworzyw sztucznych i blach,

- kolorystyka wystroju zewnętrznego obiektów z dominacją kolorów stonowanych – odcieni bieli, jasnoszarych, piaskowych, jasnobłękitnych,

- nakaz stosowania jednolitej kolorystyki nowych obiektów w obrębie działki budowlanej,

i) dopuszcza się usytuowanie budynku garażowego jako obiektu wolnostojącego lub przybudowanego do budynku mieszkalnego lub budynku mieszkalno-usługowego,

j) dopuszcza się lokalizację garażu w obrębie bryły budynku mieszkalnego lub budynku mieszkalno-usługowego;

5) ustala się minimalną powierzchnię nowo wydzielanej działki budowlanej – 800,0 m².

§ 18. W zakresie parametrów i wskaźników kształtowania zabudowy oraz zagospodarowania terenu, na terenie oznaczonym symbolem UO:

1) dopuszcza się zachowanie istniejącej zabudowy z możliwością jej przebudowy, rozbudowy i nadbudowy przy zastosowaniu parametrów określonych w niniejszym paragrafie;

2) ustala się lokalizację:

a) budynków usługowych o funkcji oświaty, wychowania i kultury fizycznej wraz z obiektami towarzyszącymi,

b) budynków garażowo-gospodarczego,

c) boisk sportowych, kortów tenisowych oraz placów zabaw dla dzieci,

d) zieleni urządzonej,

e) sieci i urządzeń infrastruktury technicznej,

f) parkingów naziemnych,

g) dojazdów, dojazdów i miejsc postojowych;

3) ustala się wskaźniki zagospodarowania terenu:

a) wskaźnik intensywności zabudowy:

- maksymalny – 2,00,

- minimalny – 0,10,

b) maksymalna powierzchnia zabudowy – 55%,

c) minimalny udział procentowy powierzchni biologicznie czynnej w odniesieniu do powierzchni działki budowlanej – 20%;

4) ustala się zasady sytuowania i parametry projektowanych budynków:

a) nieprzekraczalne linie zabudowy zgodnie z rysunkiem planu,

b) maksymalna wysokość – nie więcej niż 15,0 m,

c) maksymalna liczba kondygnacji – trzy kondygnacje nadziemne,

d) dopuszczenie podpiwniczenia budynków, przy czym poziom parteru należy sytuować na wysokości nieprzekraczającej 0,8 m nad poziomem terenu,

e) geometria dachu – dowolna,

f) pokrycie dachów stromych: dachówka, materiały imitujące dachówkę w kolorach od brunatnego, poprzez ceglany do czerwonego oraz w odcieniach szarości,

g) pokrycie elewacji:

- elewacje wykończone tynkiem, drewnem, ceramiką, panelami z tworzywa sztucznego blachą,
- kolorystyka wystroju zewnętrznego obiektów z dominacją kolorów stonowanych – odcieni bieli, jasnoszarych, piaskowych, jasnobieżowych,
- nakaz stosowania jednolitej kolorystyki nowych obiektów w obrębie działki budowlanej,
- dopuszcza się graffiti;

5) ustala się minimalną powierzchnię nowo wydzielanej działki budowlanej – 1000,0 m²:

§ 19. W zakresie parametrów i wskaźników kształtowania zabudowy oraz zagospodarowania terenu, na terenie oznaczonym symbolem W:

1) dopuszcza się zachowanie istniejącej zabudowy z możliwością jej przebudowy, rozbudowy i nadbudowy przy zastosowaniu parametrów określonych w niniejszym paragrafie;

2) ustala się lokalizację:

- a) obiektów budowlanych związanych z funkcją terenu – zaopatrzenie w wodę,
- b) zieleni urządzonej,
- c) sieci i urządzeń infrastruktury technicznej,
- d) parkingów naziemnych,
- e) dojeżdż, dojazdów i miejsc postojowych;

3) ustala się wskaźniki zagospodarowania terenu:

a) wskaźnik intensywności zabudowy:

- maksymalny – 1,00,
- minimalny – 0,10,

b) maksymalna powierzchnia zabudowy – 50%,

c) minimalny udział procentowy powierzchni biologicznie czynnej w odniesieniu do powierzchni działki budowlanej – 10%;

4) ustala się zasady sytuowania i parametry projektowanych budynków:

- a) nieprzekraczalne linie zabudowy zgodnie z rysunkiem planu,
- b) maksymalna wysokość – nie więcej niż 10,0 m,
- c) dopuszczenie podpiwniczenia budynków, przy czym poziom parteru należy sytuować na wysokości nieprzekraczającej 0,8 m nad poziomem terenu,
- d) geometria dachu – dowolna,
- e) pokrycie dachów stromych: dachówka, materiały imitujące dachówkę w kolorach od brunatnego, poprzez ceglany do czerwonego oraz w odcieniach szarości.

Rozdział 3.

Przepisy końcowe

§ 20. Ustala się stawkę służącą naliczaniu jednorazowych opłat, o jakich mowa w art. 36 ust. 4 ustawy z dnia 27 marca 2003 r. o planowaniu i zagospodarowaniu przestrzennym (t.j. Dz. U. z 2017 r. poz. 1073) w wysokości 15%.

§ 21. Wykonanie uchwały powierza się Wójtowi Gminy Kaźmierz.

§ 22. Uchwała wchodzi w życie po upływie 14 dni od dnia ogłoszenia jej w Dzienniku Urzędowym Województwa Wielkopolskiego.



PRZEWODNICZĄCA RADY
Arleta Wojciechowska
Arleta Wojciechowska

Uzasadnienie

do Uchwały nr XLV/292/17

Rady Gminy Kaźmierz

z dnia 18 grudnia 2017 r.

Prace nad planem miejscowym wykonano w oparciu o Uchwałę Nr XXXIII/214/17 Rady Gminy Kaźmierz z dnia 30 stycznia 2017 r. w sprawie przystąpienia do sporządzenia miejscowego planu zagospodarowania przestrzennego w miejscowości Kaźmierz rejon ul. Szkolnej i ul. Jana Pawła II, Gmina Kaźmierz, Gmina Kaźmierz. Przedmiotem planu miejscowego jest ustalenie przeznaczenia oraz zasad zagospodarowania terenów położonych w miejscowości Kaźmierz w rejonie rejon ul. Szkolnej i ul. Jana Pawła II. W planie wyznaczono tereny zabudowy mieszkaniowej jednorodzinnej, teren zabudowy usług oświaty, tereny dróg publicznych klasy zbiorczej, tereny dróg wewnętrznych, tereny ciągów pieszo-jezdnych oraz teren infrastruktury technicznej – zaopatrzenie w wodę.

Plan zawiera część tekstową, graficzną oraz rozstrzygnięcia i uzasadnienie. Plan nie narusza ustaleń „Studium uwarunkowań i kierunków zagospodarowania przestrzennego gminy Kaźmierz” uchwalonego Uchwałą Nr XXXV/210/01 Rady Gminy Kaźmierz z dnia 12 listopada 2001 r. ze zmianami i jest zgodny z przepisami odrębnymi. Czynności formalno-prawne udokumentowane są w sporządzonej dokumentacji prac planistycznych. W projekcie planu miejscowego uwzględniono **wymogi określone w art. 1 ust. 2** ustawy z dnia 27 marca 2003 r. o planowaniu i zagospodarowaniu przestrzennym (t.j. Dz. U. z 2017 r. poz. 1073):

- 1) wymagania ładu przestrzennego, w tym urbanistyki i architektury – poprzez wprowadzenie ustaleń w zakresie zasad ochrony i kształtowania ładu przestrzennego;
- 2) walory architektoniczne i krajobrazowe – poprzez wprowadzenie ustaleń w zakresie zasad kształtowania zabudowy oraz wskaźników zagospodarowania terenu, maksymalnej i minimalnej intensywności zabudowy jako wskaźnika powierzchni całkowitej zabudowy w odniesieniu do powierzchni działki budowlanej, minimalnego udziału procentowego powierzchni biologicznie czynnej w odniesieniu do powierzchni działki budowlanej, maksymalnej wysokości zabudowy oraz linii zabudowy i gabarytów obiektów;
- 3) wymagania ochrony środowiska, w tym gospodarowania wodami i ochrony gruntów rolnych i leśnych – poprzez wprowadzenie ustaleń w zakresie zasad ochrony środowiska, przyrody i krajobrazu;
- 4) wymagania ochrony dziedzictwa kulturowego i zabytków oraz dóbr kultury współczesnej – poprzez wprowadzenie ustaleń w zakresie zasad ochrony dziedzictwa kulturowego i zabytków oraz dóbr kultury współczesnej;
- 5) wymagania ochrony zdrowia oraz bezpieczeństwa ludzi i mienia, a także potrzeby osób niepełnosprawnych – poprzez wprowadzenie ustaleń w zakresie szczególnych warunków zagospodarowania terenu oraz ograniczeń w ich użytkowaniu, w tym zakazu zabudowy;
- 6) walory ekonomiczne przestrzeni – poprzez ustalenie przeznaczenia terenów z uwzględnieniem prognozy skutków finansowych uchwalenia planu miejscowego;
- 7) prawo własności – poprzez ustalenie przeznaczenia terenów z uwzględnieniem stanu prawnego gruntów;
- 8) potrzeby obronności i bezpieczeństwa państwa – poprzez wprowadzenie ustaleń w zakresie szczególnych warunków zagospodarowania terenu oraz ograniczeń w ich użytkowaniu, w tym zakazu zabudowy;
- 9) potrzeby interesu publicznego – nie wystąpiła potrzeba wprowadzania ustaleń w zakresie wymagań wynikających z potrzeby kształtowania przestrzeni publicznych;
- 10) potrzeby w zakresie rozwoju infrastruktury technicznej, w szczególności sieci szerokopasmowych – poprzez wprowadzenie ustaleń w zakresie zasad modernizacji, rozbudowy i budowy systemów komunikacji i infrastruktury technicznej;
- 11) zapewnienie udziału społeczeństwa w pracach nad studium uwarunkowań i kierunków zagospodarowania przestrzennego gminy, miejscowym planem zagospodarowania przestrzennego oraz planem zagospodarowania przestrzennego województwa, w tym przy użyciu środków komunikacji elektronicznej – poprzez zapewnienie możliwości składania wniosków i uwag do projektu planu miejscowego zgodnie z wymogami art. 17 ust. 1 i 11 ustawy z dnia 27 marca 2003 r. o planowaniu i zagospodarowaniu przestrzennym (t.j. Dz. U. z 2017 r. poz. 1073);
- 12) zachowanie jawności i przejrzystości procedur planistycznych – poprzez przeprowadzenie procedury planistycznej zgodnie z wymogami art. 17 ustawy z dnia 27 marca 2003 r. o planowaniu i zagospodarowaniu przestrzennym (t.j. Dz. U. z 2017 r. poz. 1073);
- 13) potrzeby zapewnienia odpowiedniej ilości i jakości wody, do celów zaopatrzenia ludności – poprzez wprowadzenie ustaleń w zakresie zasad modernizacji, rozbudowy i budowy systemów komunikacji i infrastruktury technicznej. W projekcie planu miejscowego uwzględniono **wymogi określone w art. 1 ust. 3**

ustawy z dnia 27 marca 2003 r. o planowaniu i zagospodarowaniu przestrzennym (t.j. Dz. U. z 2017 r. poz. 1073) dotyczące ustalania przeznaczenia terenu lub określania potencjalnego sposobu zagospodarowania i korzystania z terenu z uwzględnieniem:

1) interesu publicznego i prywatnego, w tym zgłaszanych w postaci wniosków i uwag, zmierzających do ochrony istniejącego stanu zagospodarowania terenu, jak i zmian w zakresie jego zagospodarowania – poprzez wprowadzenie ustaleń w zakresie przeznaczenia terenów z uwzględnieniem potrzeb realizacji inwestycji celu publicznego oraz rozstrzygnięcie wniosków i uwag składanych do projektu planu miejscowego zgodnie z wymogami art. 17 ust. 1 i 11 ustawy z dnia 27 marca 2003 r. o planowaniu i zagospodarowaniu przestrzennym (t.j. Dz. U. z 2017 r. poz. 1073);

2) analiz ekonomicznych, środowiskowych i społecznych – poprzez sporządzenie prognozy oddziaływania na środowisko i prognozy skutków finansowych z uwzględnieniem potrzeb społeczności lokalnej w zakresie wyznaczania nowych terenów przeznaczonych pod zainwestowanie. W projekcie planu miejscowego uwzględniono **wymogi określone w art. 1 ust. 4** ustawy z dnia 27 marca 2003 r. o planowaniu i zagospodarowaniu przestrzennym (t.j. Dz. U. z 2017 r. poz. 1073) dotyczące uwzględnienia wymagań ładu przestrzennego, efektywnego gospodarowania przestrzenią oraz walorów ekonomicznych przestrzeni w przypadku sytuowania nowej zabudowy w zakresie:

1) kształtowania struktur przestrzennych przy uwzględnieniu dążenia do minimalizowania transportochłonności układu przestrzennego – poprzez wprowadzenie ustaleń w zakresie przeznaczenia terenów z uwzględnieniem dostępności komunikacyjnej do dróg publicznych;

2) lokalizowania nowej zabudowy mieszkaniowej w sposób umożliwiający mieszkańcom maksymalne wykorzystanie publicznego transportu zbiorowego jako podstawowego środka transportu – poprzez wprowadzenie ustaleń w zakresie przeznaczenia terenów z uwzględnieniem przebiegu sieci transportu publicznego;


3) zapewniania rozwiązań przestrzennych, ułatwiających przemieszczanie się pieszych i rowerzystów – poprzez wprowadzenie ustaleń w zakresie przeznaczenia i zasad zagospodarowania terenów pod drogi publiczne i wewnętrzne z uwzględnieniem chodników i ścieżek rowerowych;

4) dążenia do planowania i lokalizowania nowej zabudowy na obszarach o w pełni wykształconej zwartej strukturze funkcjonalno-przestrzennej, w granicach jednostki osadniczej w rozumieniu art. 2 pkt 1 ustawy z dnia 29 sierpnia 2003 r. o urzędowych nazwach miejscowości i obiektów fizjograficznych (Dz. U. Nr 166, poz. 1612 oraz z 2005 r. Nr 17, poz. 141), w szczególności poprzez uzupełnianie istniejącej zabudowy oraz na terenach położonych na obszarach innych niż wymienione wyżej, wyłącznie w sytuacji braku dostatecznej ilości terenów przeznaczonych pod dany rodzaj zabudowy położonych na obszarach, o których mowa wyżej – poprzez wprowadzenie ustaleń w zakresie przeznaczenia terenów na obszarach położonych w obrębie obszaru objętego obowiązującym miejscowym planem zagospodarowania przestrzennego, w zasięgu terenów zainwestowanych, posiadających dostęp do dróg publicznych i sieci infrastruktury technicznej. Rada Gminy Kaźmierz podjęła uchwałę nr **XXII/133/16 z dnia 18 kwietnia 2016 r. w sprawie oceny aktualności studium uwarunkowań i kierunków zagospodarowania przestrzennego gminy Kaźmierz**. Zgodnie z analizą weryfikacji powinny zostać poddane obowiązujące plany zagospodarowania przestrzennego, które pomimo upływu lat od ich uchwalenia nie zostały zainwestowane na podstawie bilansu zagospodarowania terenu sporządzonego przy okazji aktualizacji studium. Analiza zawiera rekomendację kontynuacji prac nad sporządzaniem miejscowych planów zagospodarowania przestrzennego. W związku z powyższym projekt planu zgodny jest z ustaleniami przedmiotowej analizy. W projekcie planu miejscowego uwzględniono ponadto **wpływ na finanse publiczne, w tym budżet gminy**, poprzez sporządzenie prognozy skutków finansowych, w której określono spodziewane dochody własne i wydatki gminy, w tym na wpływy z podatku od nieruchomości oraz na opłaty i odszkodowania, o których mowa w art. 36 ustawy z dnia 27 marca 2003 r. o planowaniu i zagospodarowaniu przestrzennym (t.j. Dz. U. z 2017 r. poz. 1073) oraz wydatki związane z realizacją inwestycji z zakresu infrastruktury technicznej, która należą do zadań własnych gminy.

W Ó J T
Zenon Gałka

MIEJSCOWY PLAN ZAGOSPODAROWANIA PRZESTRZENNEGO W MIEJSCOWOŚCI KAŹMIERZ REJON UL. SZKOLNEJ I UL. JANA PAWŁA II, GMINA KAŹMIERZ

ZALĄCZNIK NR 1 DO UCHWAŁY NR XLVI/292/17 RADY GMINY KAŹMIERZ Z DNIA 18 GRUDNIA 2017 R.
DZIENNIK URZĘDOWY WOJEWÓDZTWA WIELKOPOLSKIEGO Z DNIA POZ.

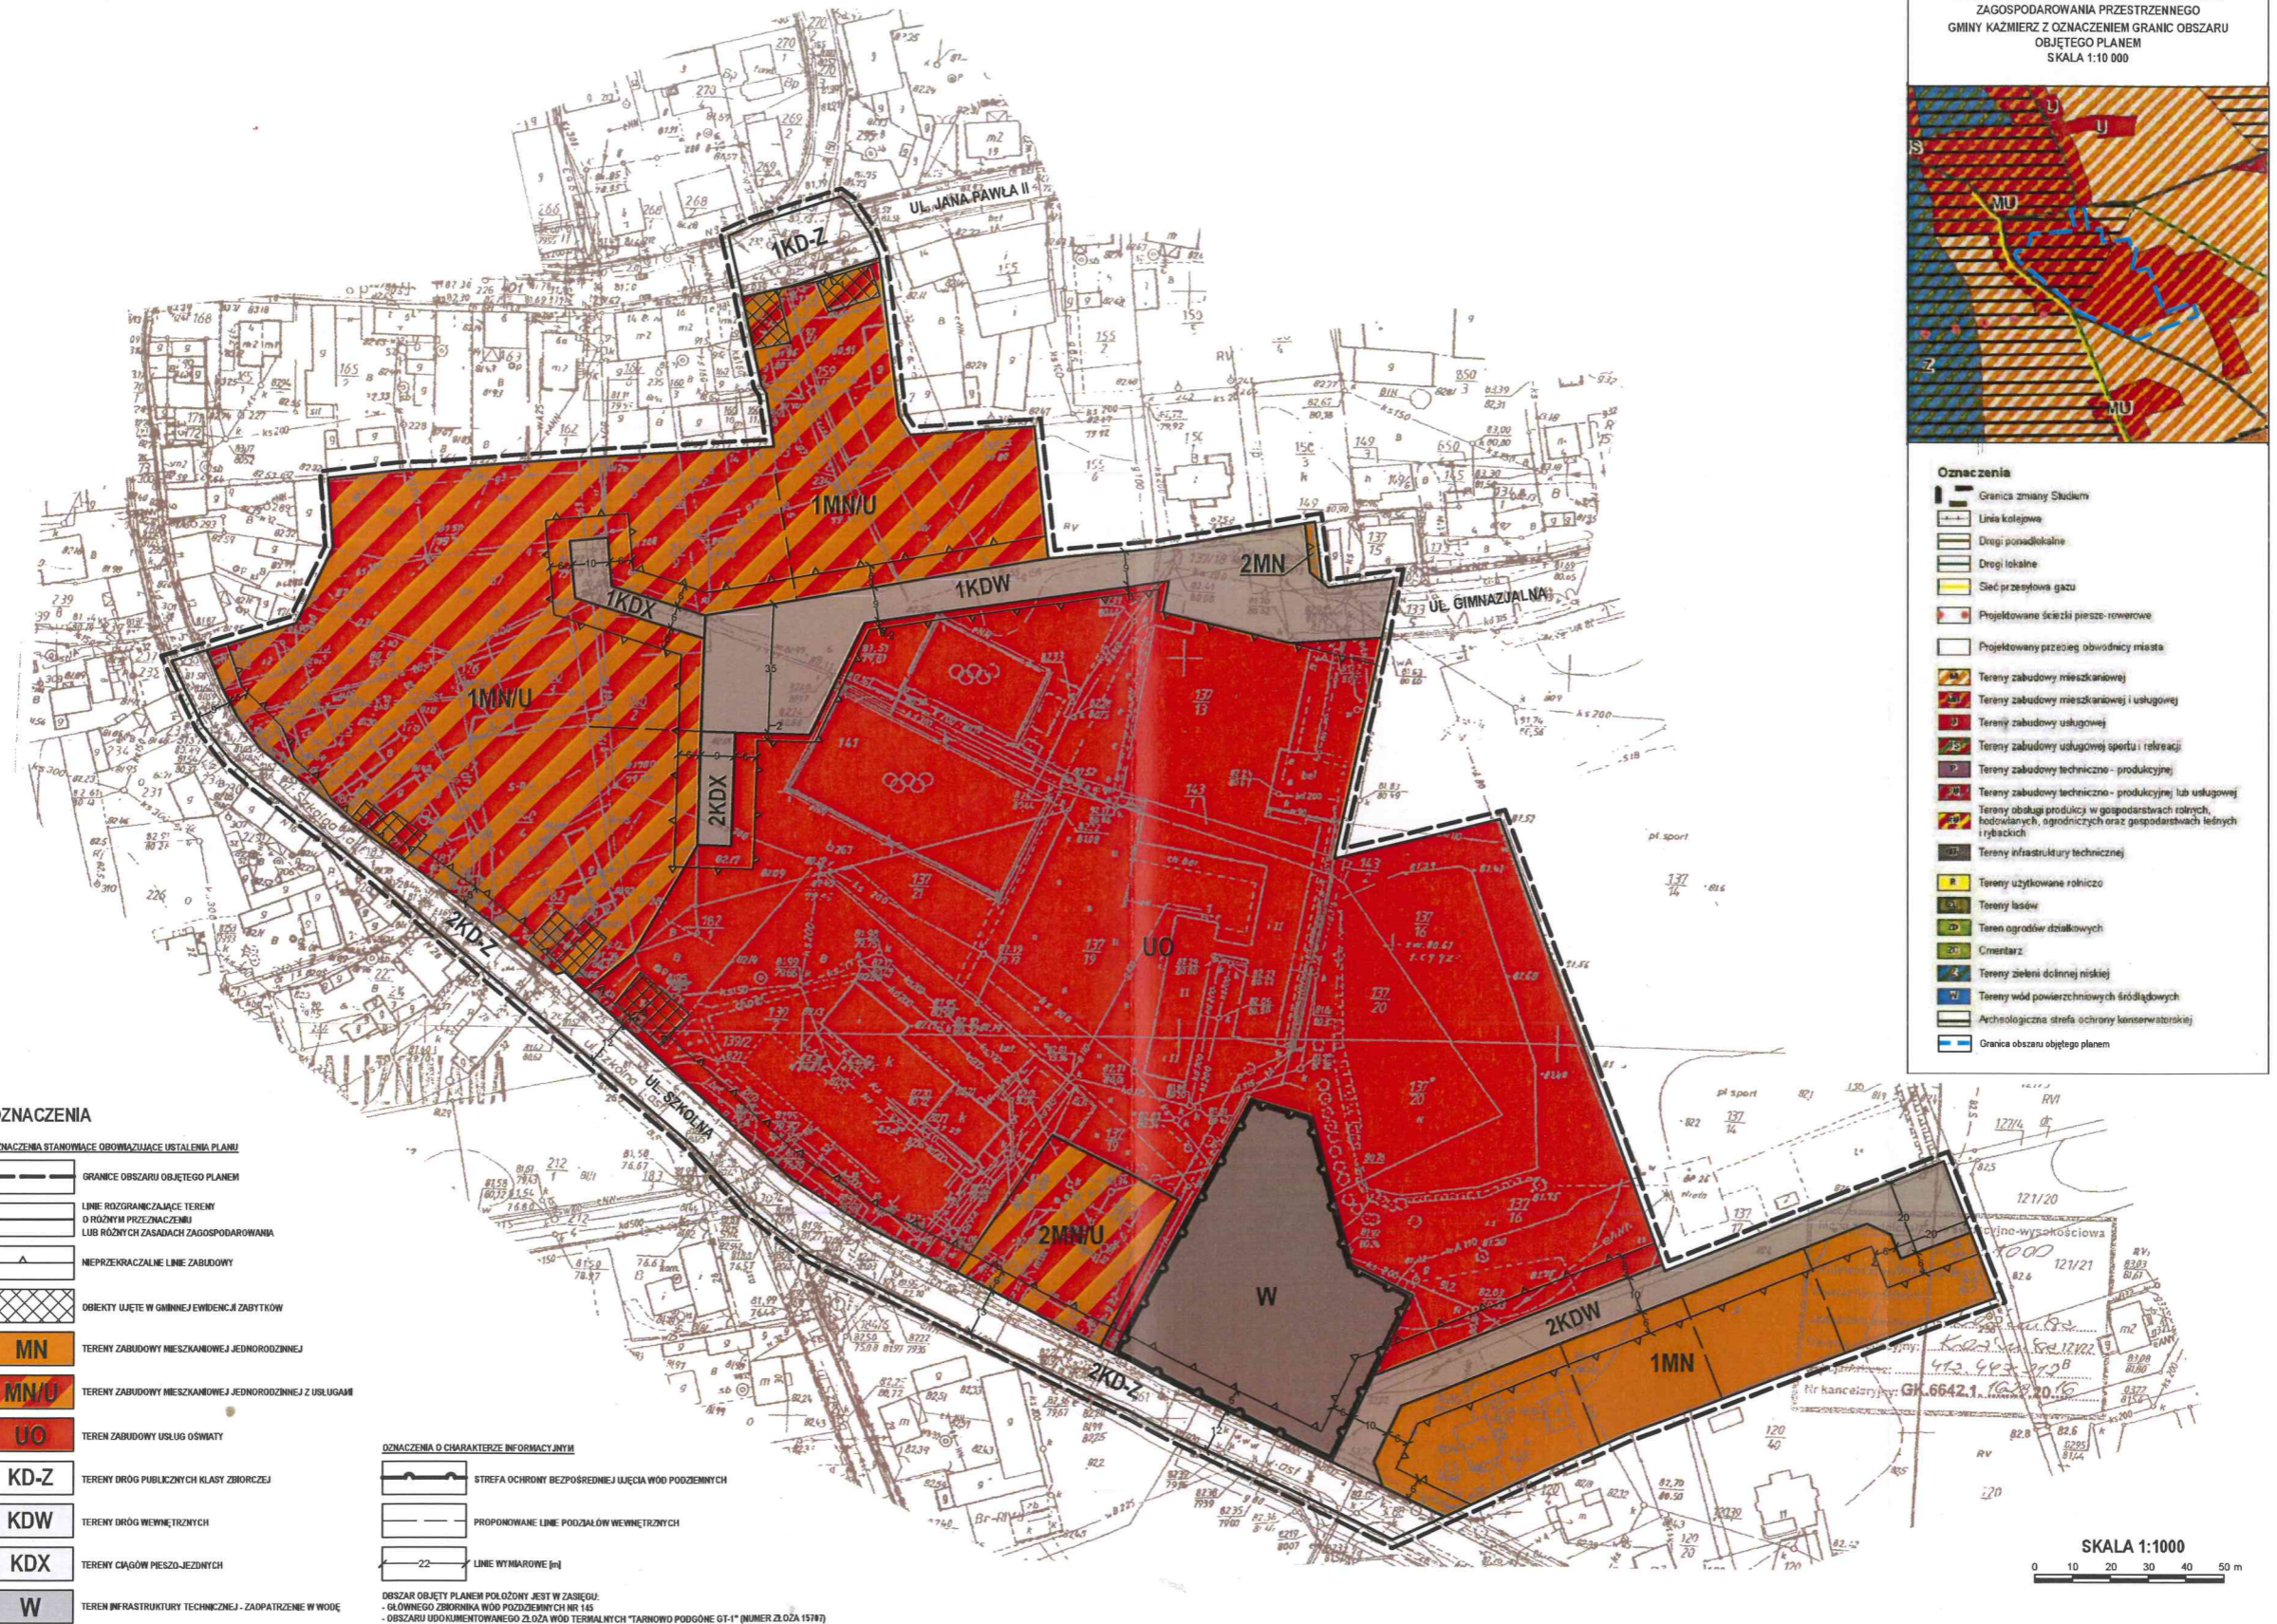

WYRYS ZE STUDIUM UWARUNKOWAŃ I KIERUNKÓW ZAGOSPODAROWANIA PRZESTRZENNEGO GMINY KAŹMIERZ Z OZNACZENIEM GRANIC OBSZARU OBJĘTEGO PLANEM SKALA 1:10 000

Oznaczenia

- Granicę zmiany Studium
- Linia kolejowa
- Drogi powiatowe
- Drogi lokalne
- Ścieżki przesyłowe gazu
- Projektowane ścieżki pieszo-rowerowe
- Projektowany przebieg obwodnicy miasta
- Tereny zabudowy mieszkaniowej
- Tereny zabudowy mieszkaniowej i usługowej
- Tereny zabudowy usługowej
- Tereny zabudowy usługowej sportu i rekreacji
- Tereny zabudowy techniczno - produkcyjnej
- Tereny zabudowy techniczno - produkcyjnej lub usługowej
- Tereny obsługi produkcji w gospodarstwach rolnych, hodowlanych, agrolicznych oraz gospodarstwach leśnych i rybactwach
- Tereny infrastruktury technicznej
- Tereny użytkowane rolniczo
- Tereny lasów
- Tereny ogrodów działkowych
- Cmentarz
- Tereny zieleni dolnej niskiej
- Tereny wód powierzchniowych śródlądowych
- Archaeologiczna strefa ochrony konserwatorskiej
- Granicę obszaru objętego planem

OZNACZENIA

OZNACZENIA STANOWIĄCE OBRAMOWUJĄCE USTALENIA PLANU

- GRANICE OBSZARU OBJĘTEGO PLANEM
- LINE ROZGRANICZAJĄCE TERENY O RÓŻNYM PRZEZNACZENIU LUB RÓŻNYCH ZASADACH ZAGOSPODAROWANIA
- NEPRZERWALNE LINE ZABUDOWY
- OBIEKTY UJĘTE W GMINNEJ EWIDENCJI ZABYTKÓW
- MN** TERENY ZABUDOWY MIESZKANIOWEJ JEDNORODZINNEJ
- MN/U** TERENY ZABUDOWY MIESZKANIOWEJ JEDNORODZINNEJ Z USŁUGAMI
- UO** TERENY ZABUDOWY USŁUG OŚWIATY
- KD-Z** TERENY DRÓG PUBLICZNYCH KLASY ZBÓRCZEJ
- KDW** TERENY DRÓG WEWNĘTRZNYCH
- KDX** TERENY CIĄGÓW PIESZO-JEZDNYCH
- W** TERENY INFRASTRUKTURY TECHNICZNEJ - ZAOPATRZENIE W WODĘ

OZNACZENIA O CHARAKTERZE INFORMACYJNYM

- STREFA OCHRONY BEZPOŚREDNIEJ IŁCZĄ WÓD PODZIEMNYCH
- PROPONOWANE LINE PODZIAŁÓW WEWNĘTRZNYCH
- LINE WYMIAROWE [m]

OBZAR OBJĘTY PLANEM POŁOŻONY JEST W ZAKRESIE:
- GŁÓWNEGO ZBIORNIKA WÓD PODZIEMNYCH NR 145
- OBSZARU UODKUMENTOWANEGO ZŁOŻA WÓD TERMALNYCH "TARNOWO PODGÓRNE GT-1" (NUMER ZŁOŻA 1578)

SKALA 1:1000
0 10 20 30 40 50 m

Załącznik Nr 2 do Uchwały Nr XLV/292/17
Rady Gminy Kaźmierz
z dnia 18 grudnia 2017 r.

**ROZSTRZYGNIĘCIE
RADY GMINY KAŻMIERZ**

**o sposobie rozpatrzenia uwag do projektu miejscowego planu zagospodarowania przestrzennego
w miejscowości Kaźmierz rejon ul. Szkolnej i ul. Jana Pawła II, Gmina Kaźmierz**

Na podstawie art. 20 ust. 1 ustawy z dnia 27 marca 2003 r. *o planowaniu i zagospodarowaniu przestrzennym* (Dz. U. z 2017 r. poz.1073) Rada Gminy Kaźmierz rozstrzyga, co następuje:

§ 1. Przedmiotowy projekt planu został wyłożony do publicznego wglądu w terminie od 18.10.2017r. do 7.11.2017r. W dniu 23.10.2017r. odbyła się dyskusja publiczna nad rozwiązaniami przyjętymi w projekcie miejscowego planu.

Zgodnie z ustawą z dnia 27 marca 2003 r. *o planowaniu i zagospodarowaniu przestrzennym* (Dz. U. z 2017 r. poz.1073) uwagi były przyjmowane do dnia 21.11.2017 r.

W ustawowym terminie nie wniesiono żadnych uwag, w związku z powyższym Rada Gminy Kaźmierz nie podejmuje rozstrzygnięcia o sposobie rozpatrzenia wniesionych uwag, o których mowa w art. 20 ust. 1 ww. ustawy.

PRZEWODNICZĄCA RADY


Arleta Wojciechowska

Załącznik Nr 3 do Uchwały Nr XLV/292/17

Rady Gminy Kaźmierz

z dnia 18 grudnia 2017 r.

**ROZSTRZYGNIECIE
RADY GMINY KAŻMIERZ**

w sprawie: o sposobie realizacji zapisanych w miejscowym planie zagospodarowania przestrzennego w miejscowości Kaźmierz w miejscowości Kaźmierz rejon ul. Szkolnej i ul. Jana Pawła II, Gmina Kaźmierz inwestycji z zakresu infrastruktury technicznej, które należą do zadawłasznych gminy, oraz zasad ich finansowania

Na podstawie art. 20 ust 1 ustawy z dnia 27 marca 2003 r. o planowaniu i zagospodarowaniu przestrzennym (t.j. Dz. U. z 2017 r. poz. 1073), art. 7 ust. 1 pkt 2 i 3 ustawy z dnia 8 marca 1990 r. o samorządzie gminnym (t.j. Dz. U. z 2017 r. poz. 1875), Rada Gminy Kaźmierz rozstrzyga co następuje:

Sposób realizacji zapisanych w planie inwestycji z zakresu infrastruktury technicznej – zapisane w miejscowym planie zagospodarowania przestrzennego w miejscowości Kaźmierz w miejscowości Kaźmierz rejon ul. Szkolnej i ul. Jana Pawła II, Gmina Kaźmierz inwestycje z zakresu infrastruktury technicznej, które należą do zadań własnych gminy, nie wywołują skutków finansowych obciążających budżet gminy.

PRZEWODNICZĄCA RADY


Arleta Wojciechowska