

WO CEŁÓW PROJEKTOWYCH 1:500


Większenie mapy zasadniczej 1:1000, Sekcje: 21b, 21d	
Planaryjne zgłoszenia pracy geodezyjnej GK.6640.1.3052.2015	
262/2015	
wielkopolskie	
szamotulski	
Identyfikator	302403 2
nazwa	Kaźmierz
Identyfikator	0906
nazwa	KAŹMIERZ
1:500	
dzień	08.01.2016
Prostokątnych płaskich	1965/4
Układu wysokościowego	Kronszadt
z obszaru, który był przedmiotem	CAŁA MAPA
właściwościach gruntowych mających	
udzielenie gruntu, zlokalizowanych	
inwestycji	
Działka: 139/2	Powierzchnia: 0.4900ha
Działka: 137/19	Powierzchnia: 0.6080ha
Działka: 137/21	Powierzchnia: 0.1499ha
Działka: 182/1	Powierzchnia: 0.0065ha
GMINA KAŹMIERZ	

GEODEZYJNYCH
KARTOGRAFICZNYCH
RYSZARD KARPICKI
geodeta uprawniony
nr upr. 9822/90
ul. M. Skłodowskiej 1d / 2
64-500 Szamotuły, ul. M. Skłodowskiej 1d/2
90 NIP 787-002-34-60

11.2016r.

nię, że niniejszy dokument został
w wyniku prac geodezyjnych
nych, których rezultaty zawiera
miczny wpisany do ewidencji
istwowego zasobu geodezyjnego
kartograficznego

GMINA SZAMOTULSKIEGO
2016-01-28
Jęży Orłowski
SPECJALISTA
podpis osoby reprezentującej organ

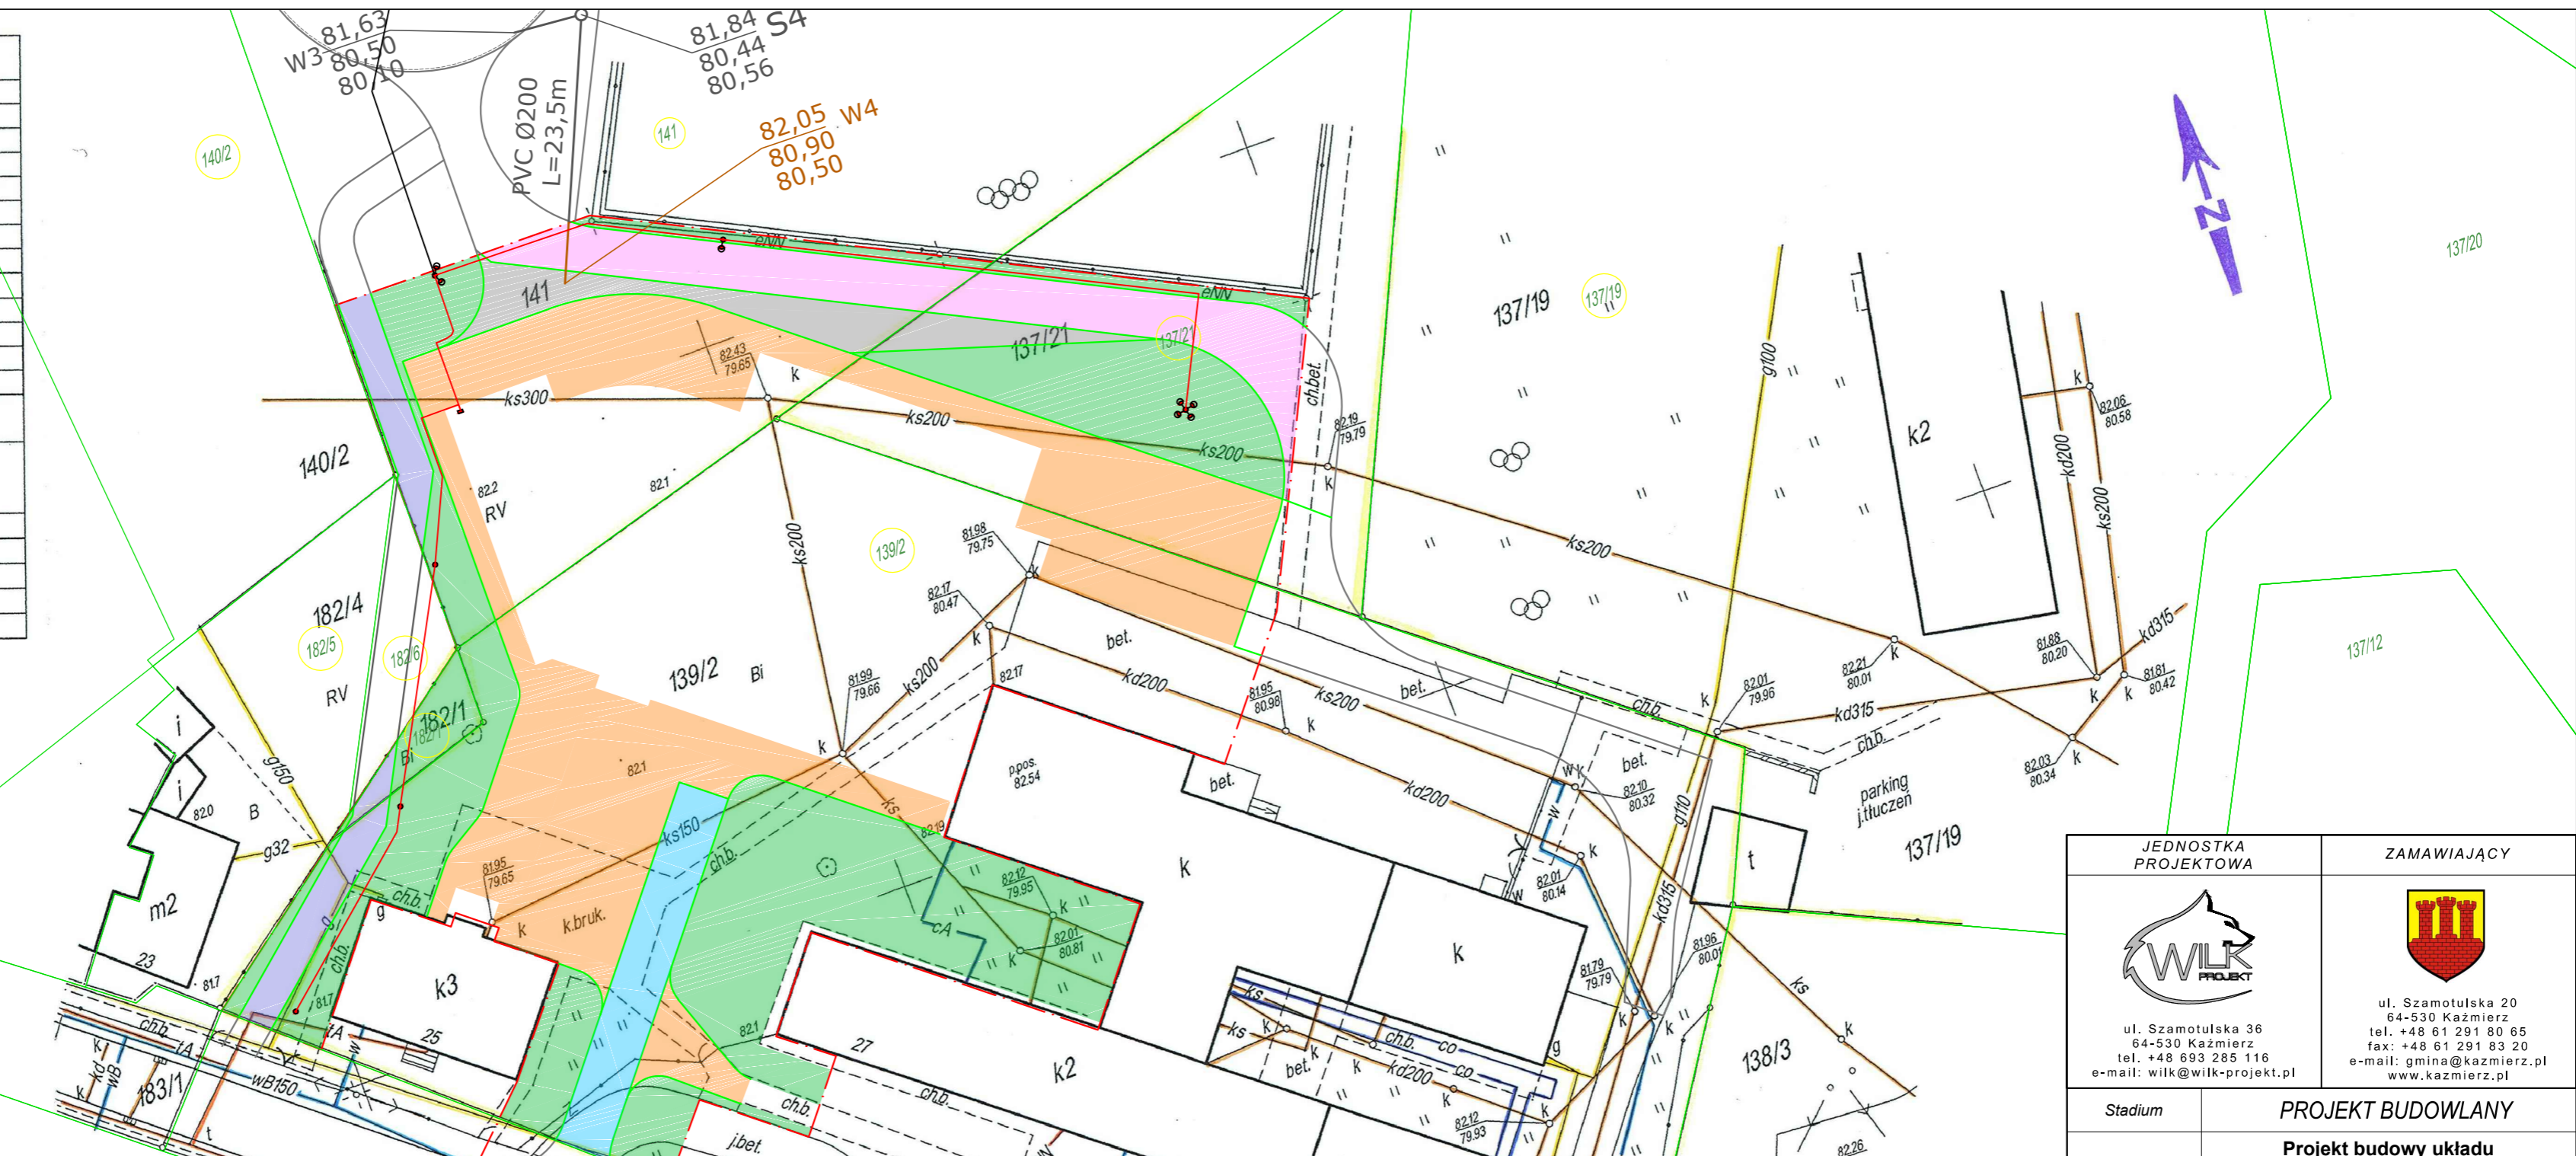

LEGENDA	
	Projektowana nawierzchnia jezdni drogi p. poz.
	Projektowana nawierzchnia chodnika z kostki betonowej
	Projektowana nawierzchnia chodnika z płyt chodnikowych
	Projektowana nawierzchnia chodnika z kostki betonowej koloru grafitowego
	Projektowana nawierzchnia zjazdów
	Projektowane humusowanie na gr. 10 cm wraz z obsianiem trawą
	Projektowane obrzeże betonowe o wym. 6x20 cm
	Granice działek
	Projektowana oś jezdni
	Projektowane krawędzie wg odrębnego opracowania
	Granica inwestycji
	Projektowany wpust uliczny
	Granica działek ewidencyjnych
	Numery działek ewidencyjnych
	Projektowana latarnia z kloszem owalnym
	Projektowana latarnia z czterema oprawami
	Projektowana latarnia z dwoma oprawami
	Projektowana latarnia z jedną oprawą
	Projektowana szafka oświetleniowa
	Projektowana linia kablowa nn 0,4 kV
	Projektowany kanał deszczowy DN300 ze studnią
	Projektowany przykanalik deszczowy DN200 z wpustem

JEDNOSTKA PROJEKTOWA		ZAMAWIAJĄCY	
ul. Szamotulska 36 64-530 Kaźmierz tel. +48 693 285 116 e-mail: wilk@wilk-projekt.pl		ul. Szamotulska 20 64-530 Kaźmierz tel. +48 61 291 80 65 fax: +48 61 291 83 20 e-mail: gmina@kazmierz.pl www.kazmierz.pl	
Stadium	PROJEKT BUDOWLANY		
Temat	Projekt budowy układu komunikacyjnego przy nowej szkole podstawowej w Kaźmierzu (przedłużenie ul. Gimnazjalnej). Część II		
Tytuł rysunku	PLAN ZAGOSPODAROWANIA TERENU		
Branża	Wielobranżowa		
Stanowisko	Imię i Nazwisko	Nr uprawnień	Podpis
Projektant	mgr inż. Tomasz JANIĄK	WKPi090/POOD/07 do projektowania bez ograniczeń w specjalności drogowej	
Opracowujący	mgr inż. Tomasz WILK		
Projektant	mgr inż. Bartłomiej STACHOWIAK	WKPi0157/PODE/14 W SPECJALNOŚCI INSTALACJI W ZAKRESIE BUD. INSTALACJI I URZĄDZEŃ ELEKTRYCZNYCH I ELEKTROENERGETYCZNYCH	
Projektant	mgr inż. Mariusz KACZMAREK	WKPi0174/POOS/15 W SPECJALNOŚCI INSTALACJI W ZAKRESIE BUD. INSTALACJI I URZĄDZEŃ ELEKTRYCZNYCH I ELEKTROENERGETYCZNYCH	
Sprawdzająca	inż. Zofia LEWANDOWSKA	WKPi0174/POOS/15 W SPECJALNOŚCI INSTALACJI W ZAKRESIE BUD. INSTALACJI I URZĄDZEŃ ELEKTRYCZNYCH I ELEKTROENERGETYCZNYCH	
Data	Skala	Nr rysunku . Ark.	
04.2018	1:500	2.0	