
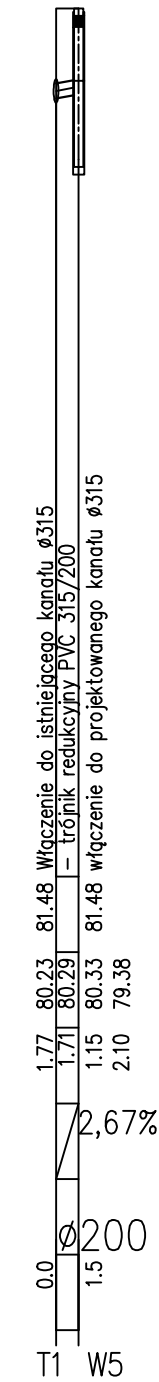
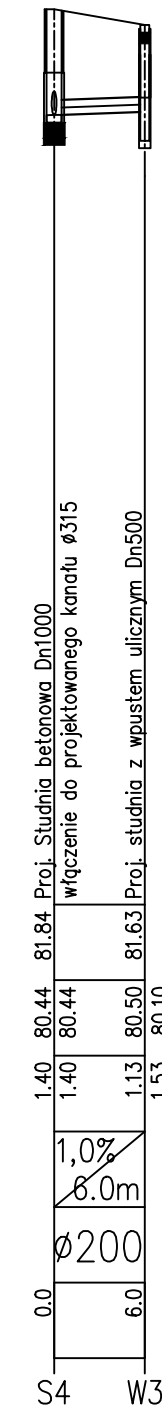
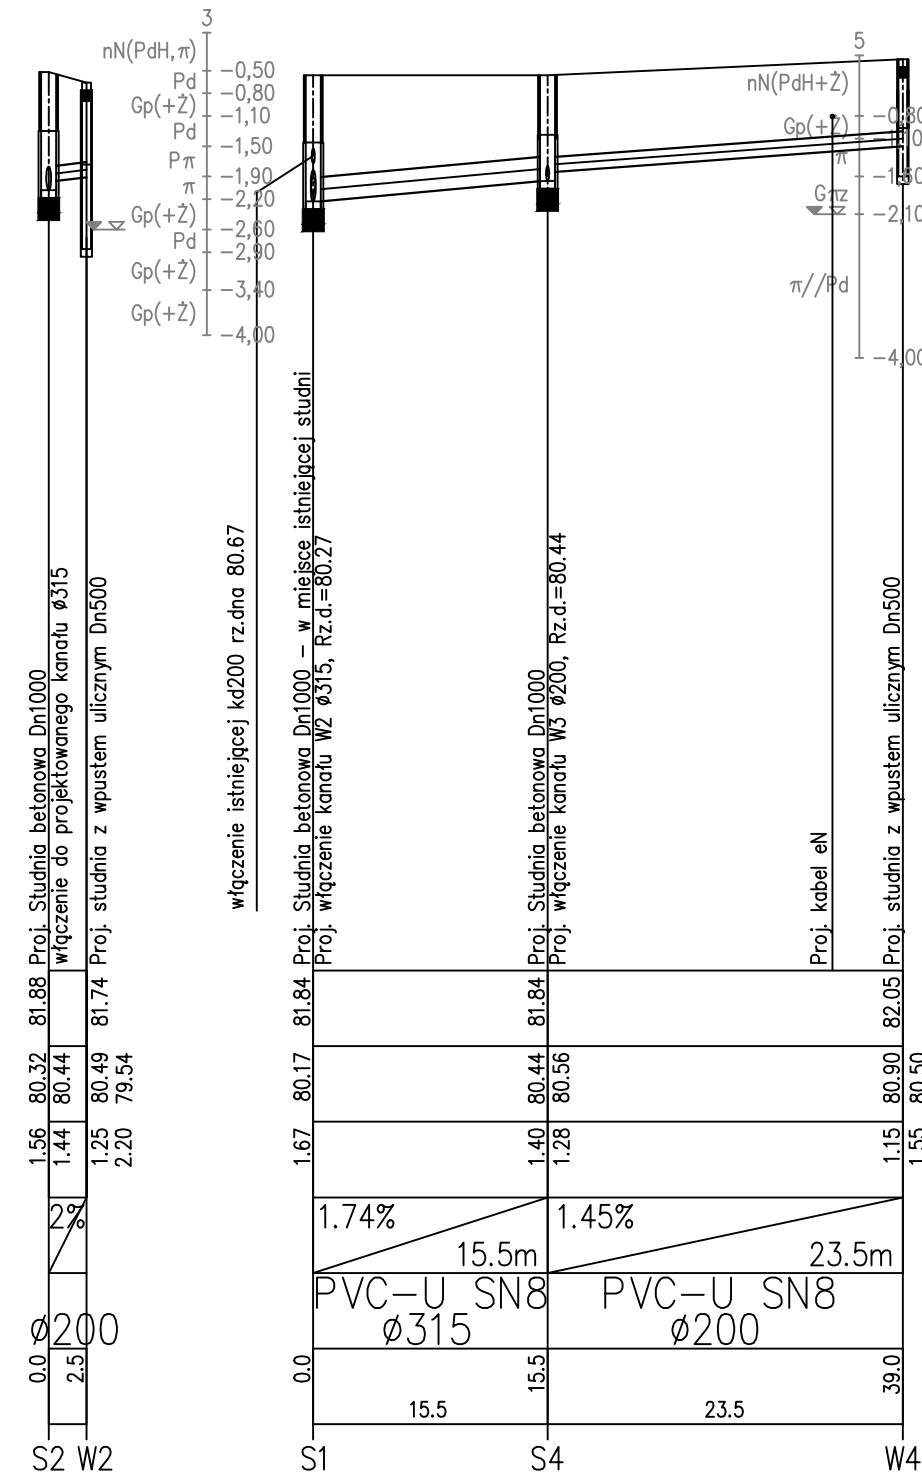
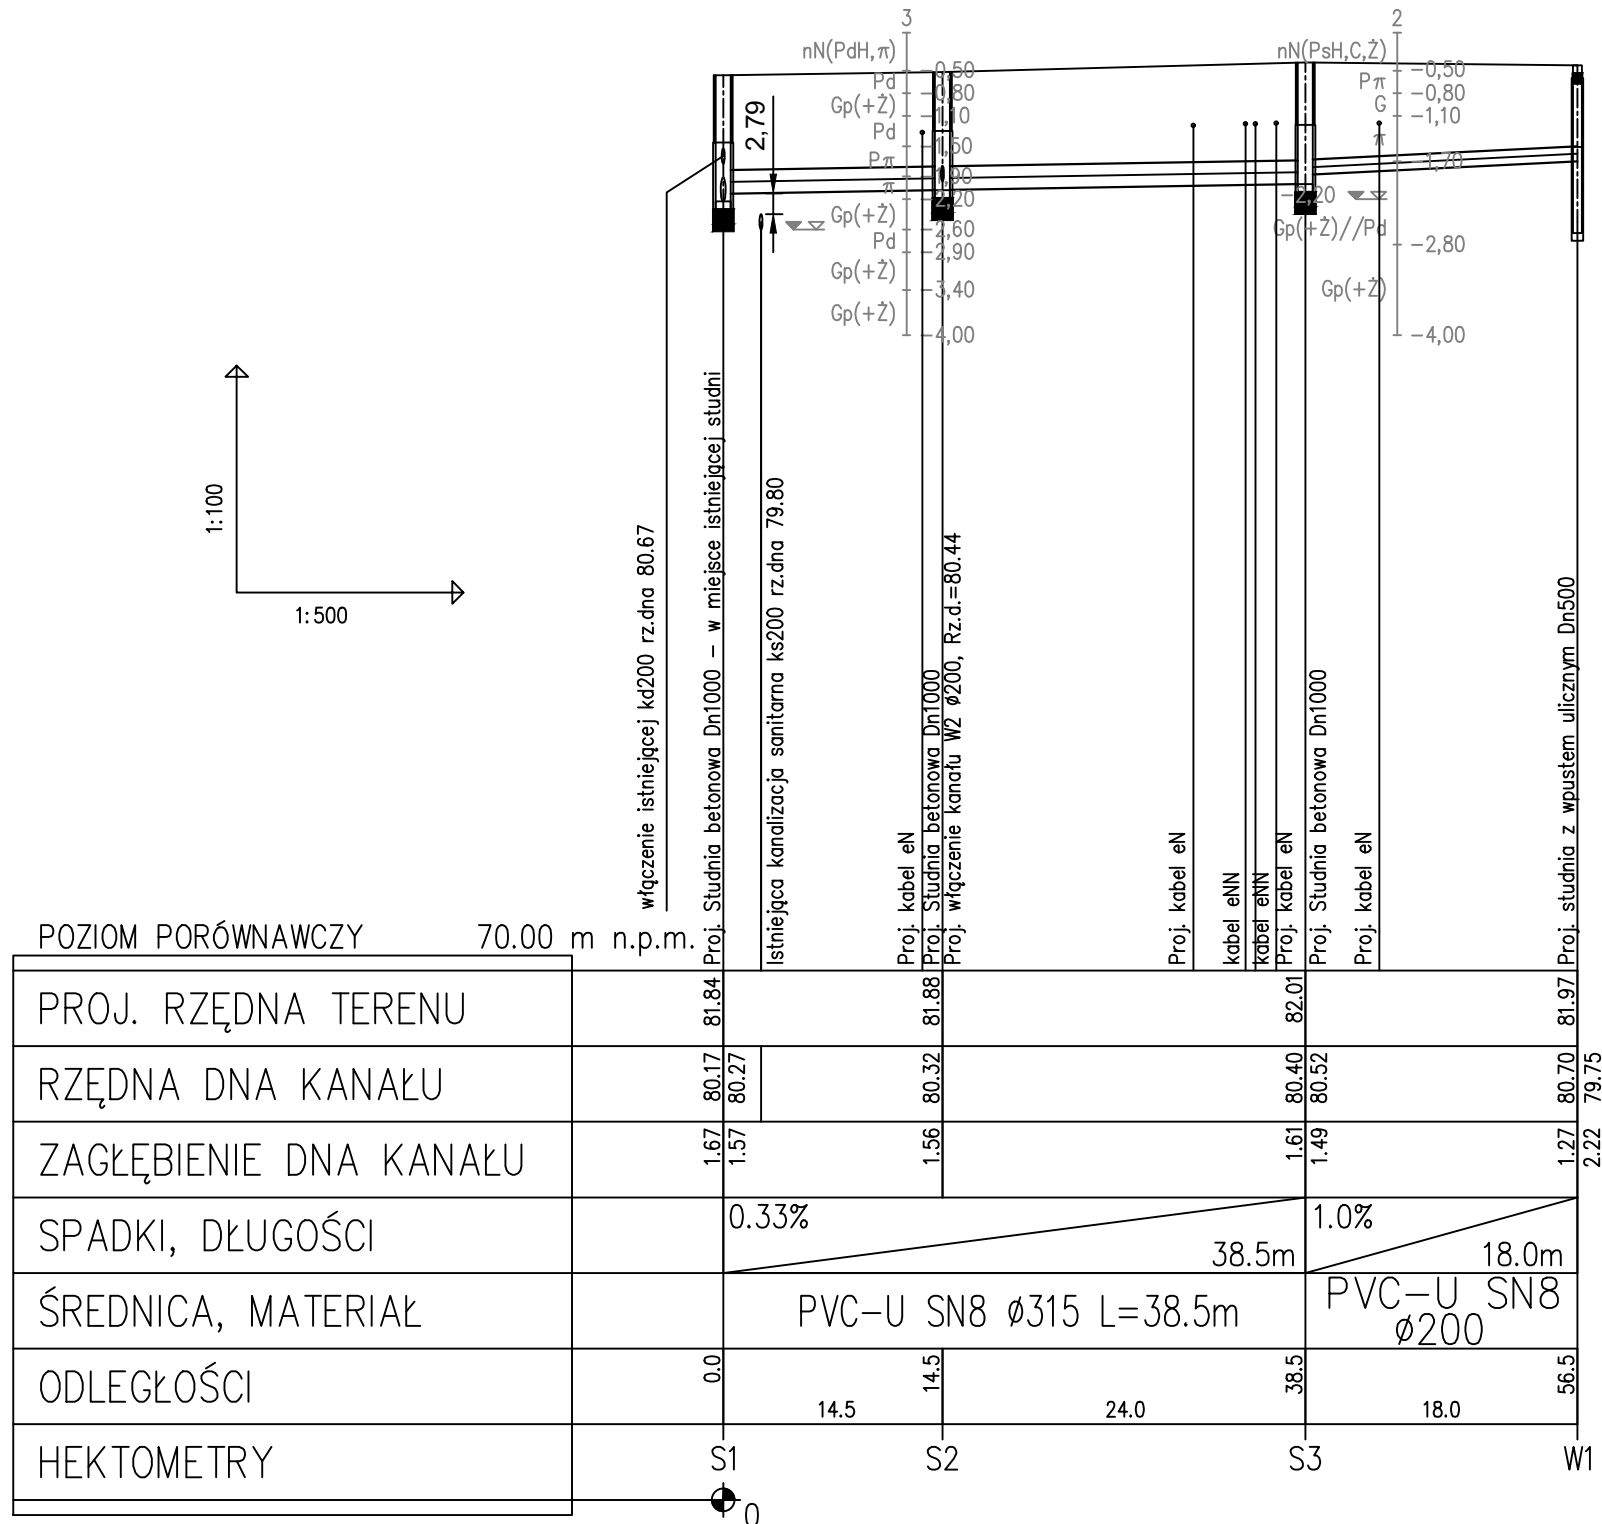


Uwaga!  
Zakres objęty niniejszym postępowaniem

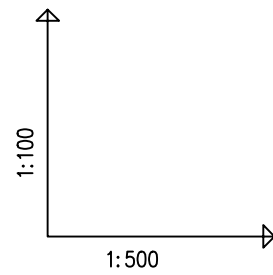

POZIOM PORÓWNAWCZY 70.00 m n.p.m.

UWAGA!  
Posadowienie kanalizacji zgodnie z częścią opisową

<p>ul. Szamotulska 36 64-530 Kaźmierz tel. +48 693 265 116 e-mail: wilk@wilk-projekt.pl</p>		<p>ul. Szamotulska 20 64-530 Kaźmierz tel. +48 61 291 80 65 fax: +48 61 291 83 20 e-mail: gmina@kazmierz.pl www.kazmierz.pl</p>	
JEDNOSTKA PROJEKTOWA		ZAMAWIAJĄCY	
Stadium <b>PROJEKT BUDOWLANY</b>			
Temat		Projekt budowy układu komunikacyjnego przy nowej szkole podstawowej w Kaźmierzu (przedłużenie ul. Gimnazjalnej). Część II	
Tytuł rysunku		Profile podłużne kan. desz.	
Branża		Sanitarna	
Stanowisko	Imię i Nazwisko	Nr uprawnień	Podpis
Projektant	mgr inż. Mariusz KACZMAREK	WKP0174PO0515 W SPECJALNOŚCI INSTALACJI W ZAKRESIE SEKO. INSTALACJI URZĄDZENIOWYCH, WENTYLACJI SZKOL. GAZOWYCH, WODOCIĄGOWYCH I KANALIZACYJNYCH	
Sprawdzający	inż. Zofia LEWANDOWSKA	WKP0174PO0515 W SPECJALNOŚCI INSTALACJI W ZAKRESIE SEKO. INSTALACJI URZĄDZENIOWYCH, WENTYLACJI SZKOL. GAZOWYCH, WODOCIĄGOWYCH I KANALIZACYJNYCH	
Data	Skala	Nr rysunku . Ark.	
04.2018	1:100/500	5.0	