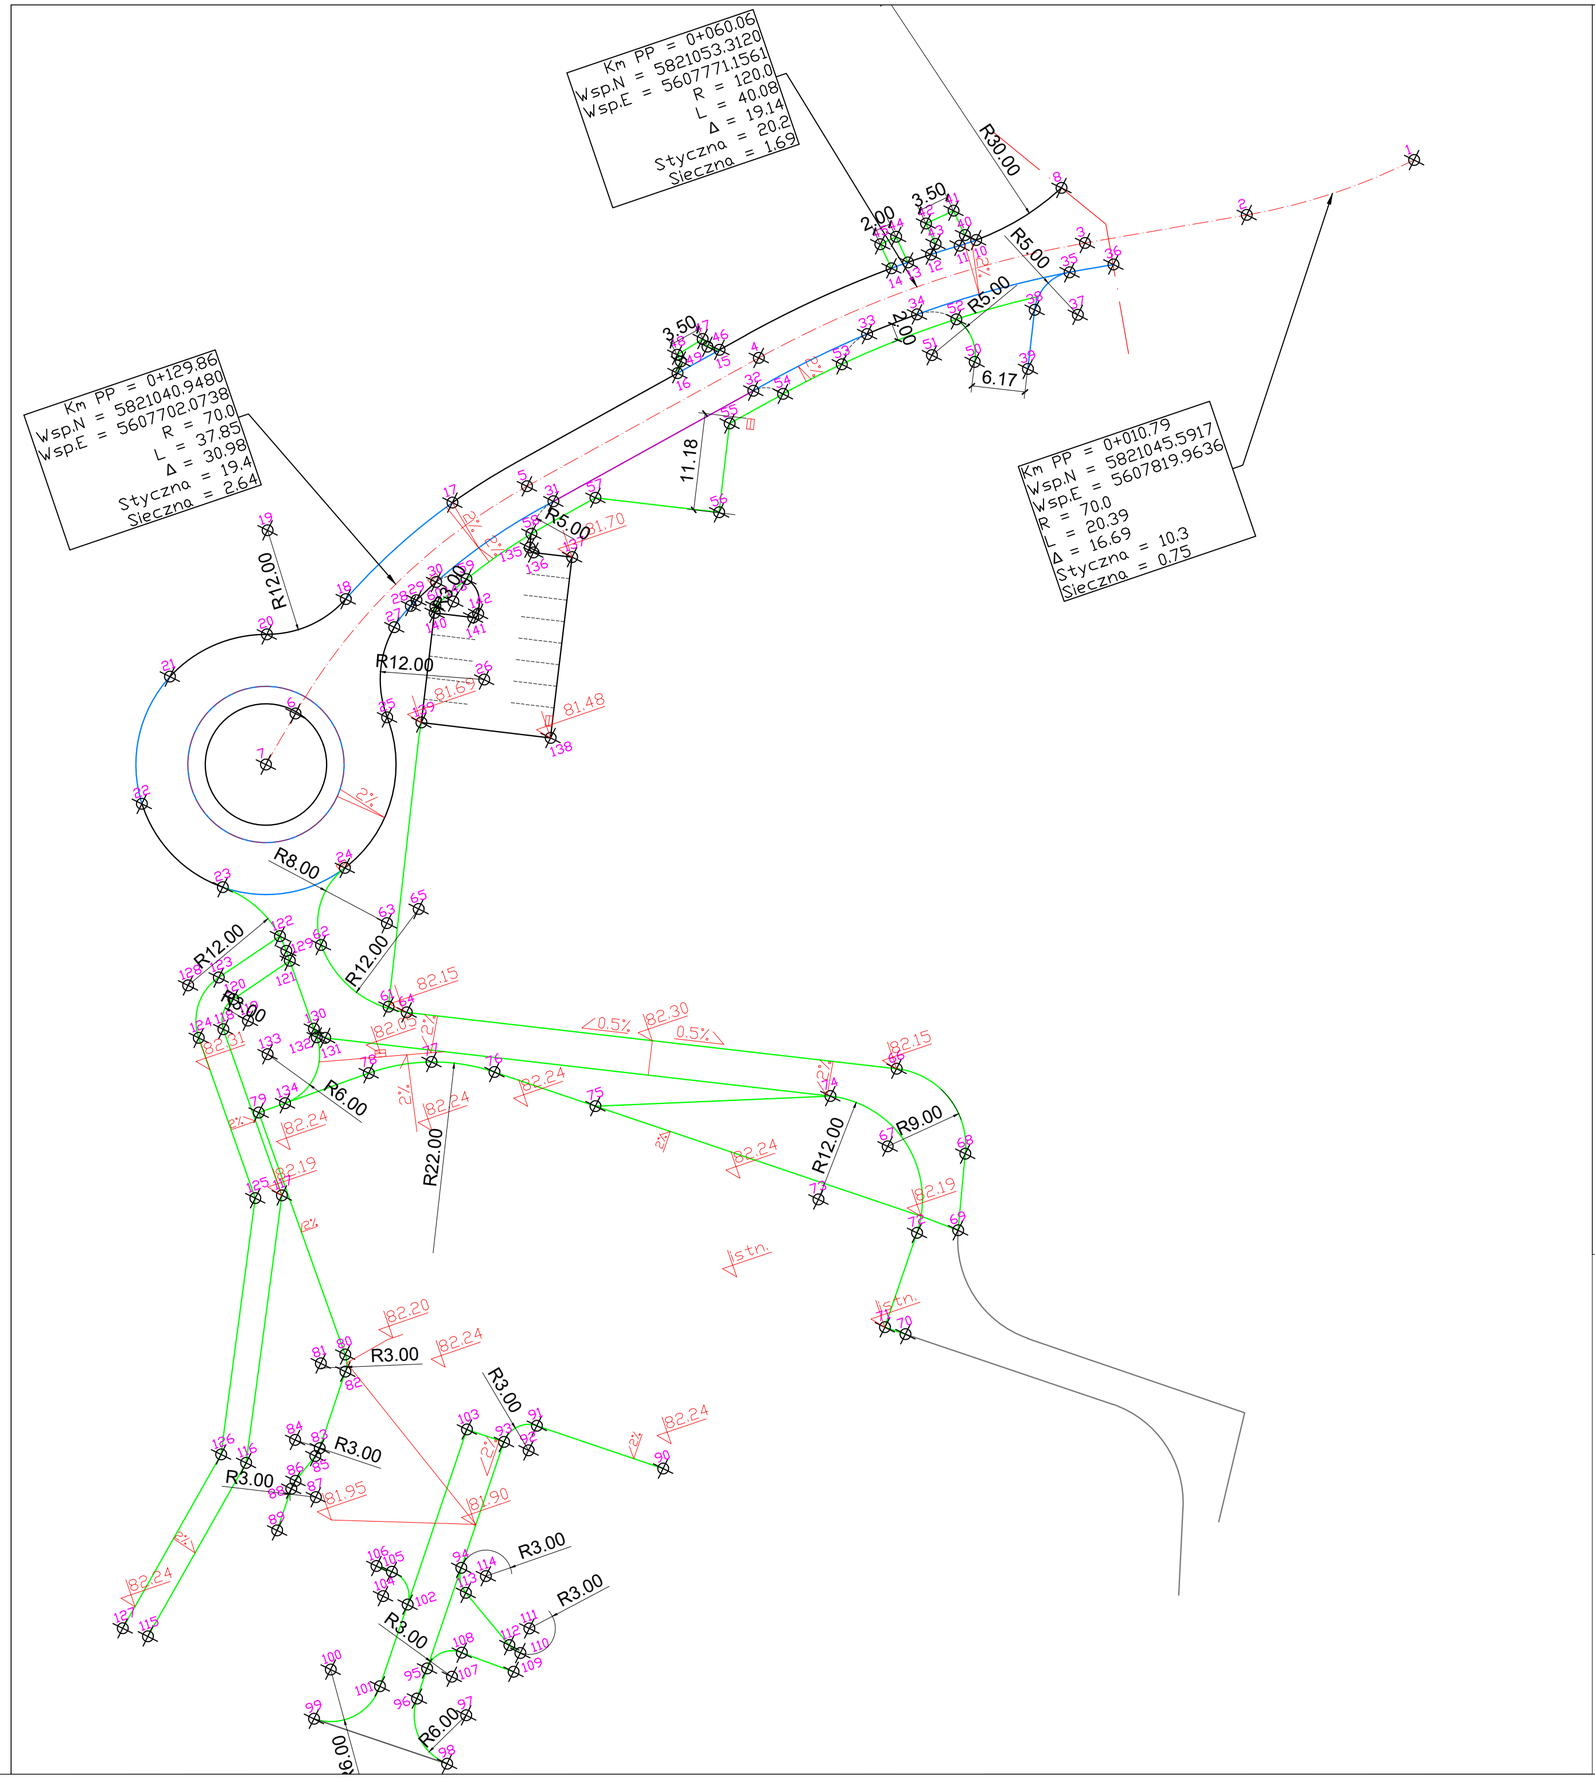

TABELA PUNKTÓW			
NUMER	OPIS	WSP. WSCH	WSP. PN
1	▯$	5607830.14	5821046.97
2	▯$	5607809.82	5821047.20
3	▯$	5607791.13	5821050.15
4	▯$	5607751.25	5821049.75
5	▯$	5607721.17	5821044.37
6	▯$	5607687.46	5821028.19
7	▯$	5607682.34	5821023.71
8	KRAWĘŻNIK	5607790.63	5821057.04
9	KRAWĘŻNIK ŚRODEK	5607778.55	5821084.50
10	KRAWĘŻNIK	5607779.36	5821054.51
11	KRAWĘŻNIK	5607777.34	5821054.53
12	KRAWĘŻNIK	5607773.90	5821054.62
13	KRAWĘŻNIK	5607771.10	5821054.62
14	KRAWĘŻNIK	5607769.08	5821054.58
15	KRAWĘŻNIK	5607747.26	5821052.08
16	KRAWĘŻNIK	5607741.81	5821051.11
17	KRAWĘŻNIK	5607712.44	5821045.36
18	KRAWĘŻNIK	5607697.20	5821038.79
19	KRAWĘŻNIK ŚRODEK	5607691.23	5821049.20
20	KRAWĘŻNIK	5607687.28	5821037.87
21	KRAWĘŻNIK	5607675.13	5821036.87
22	KRAWĘŻNIK	5607667.34	5821024.04
23	KRAWĘŻNIK	5607673.06	5821011.93
24	KRAWĘŻNIK	5607687.10	5821009.49
25	KRAWĘŻNIK	5607697.32	5821024.35
26	KRAWĘŻNIK ŚRODEK	5607709.31	5821024.85
27	KRAWĘŻNIK	5607701.44	5821033.91
28	KRAWĘŻNIK	5607704.03	5821035.63
29	KRAWĘŻNIK	5607704.89	5821036.04
30	KRAWĘŻNIK	5607707.70	5821037.29
31	KRAWĘŻNIK	5607723.49	5821041.73
32	KRAWĘŻNIK	5607749.43	5821046.38
33	KRAWĘŻNIK	5607763.96	5821048.32
34	KRAWĘŻNIK	5607770.15	5821048.60
35	KRAWĘŻNIK	5607788.35	5821047.53
36	KRAWĘŻNIK	5607793.43	5821046.75
37	KRAWĘŻNIK ŚRODEK	5607787.67	5821042.58
38	KRAWĘŻNIK	5607783.15	5821044.72
39	KRAWĘŻNIK	5607780.21	5821038.53
40	OBRZEŻE	5607778.33	5821055.48
41	OBRZEŻE	5607777.99	5821058.57
42	OBRZEŻE	5607774.50	5821058.19
43	OBRZEŻE	5607774.80	5821055.60
44	OBRZEŻE	5607770.75	5821057.85
45	OBRZEŻE	5607768.75	5821057.63
46	OBRZEŻE	5607746.06	5821052.88
47	OBRZEŻE	5607745.83	5821053.90
48	OBRZEŻE	5607742.47	5821053.12
49	OBRZEŻE	5607742.62	5821052.27
50	OBRZEŻE	5607774.66	5821041.27
51	OBRZEŻE ŚRODEK	5607770.24	5821043.60
52	OBRZEŻE	5607774.24	5821046.61
53	OBRZEŻE	5607760.07	5821045.96
54	OBRZEŻE	5607752.56	5821044.90
55	OBRZEŻE	5607745.64	5821043.67
56	OBRZEŻE	5607741.19	5821034.36
57	OBRZEŻE	5607728.22	5821040.55
58	OBRZEŻE	5607719.88	5821039.02
59	OBRZEŻE	5607711.12	5821036.49
60	OBRZEŻE	5607706.71	5821034.68
61	OBRZEŻE	5607686.73	5820992.72
62	OBRZEŻE	5607681.64	5821001.97
63	OBRZEŻE ŚRODEK	5607689.64	5821001.90
64	OBRZEŻE	5607688.49	5820991.43

TABELA PUNKTÓW			
NUMER	OPIS	WSP. WSCH	WSP. PN
65	OBRZEŻE ŚRODEK R12	5607693.64	5821002.27
66	OBRZEŻE	5607739.85	5820967.05
67	OBRZEŻE ŚRODEK	5607735.99	5820958.92
68	OBRZEŻE	5607744.20	5820955.22
69	OBRZEŻE	5607740.56	5820947.14
70	OBRZEŻE	5607730.96	5820937.76
71	OBRZEŻE	5607728.98	5820939.28
72	OBRZEŻE	5607735.97	5820948.38
73	OBRZEŻE ŚRODEK	5607726.46	5820955.69
74	OBRZEŻE	5607731.61	5820966.53
75	OBRZEŻE	5607705.60	5820974.16
76	OBRZEŻE	5607695.83	5820981.65
77	OBRZEŻE	5607689.34	5820985.09
78	OBRZEŻE	5607682.08	5820986.20
79	OBRZEŻE	5607668.61	5820985.99
80	OBRZEŻE	5607669.05	5820956.37
81	OBRZEŻE ŚRODEK	5607666.05	5820956.32
82	OBRZEŻE	5607668.44	5820954.50
83	OBRZEŻE	5607662.78	5820947.11
84	OBRZEŻE ŚRODEK	5607660.40	5820948.93
85	OBRZEŻE	5607662.01	5820946.40
86	OBRZEŻE	5607658.92	5820944.43
87	OBRZEŻE ŚRODEK	5607660.53	5820941.90
88	OBRZEŻE	5607658.15	5820943.73
89	OBRZEŻE	5607655.07	5820939.71
90	OBRZEŻE	5607699.51	5820932.11
91	OBRZEŻE	5607687.33	5820941.48
92	OBRZEŻE ŚRODEK	5607685.50	5820939.10
93	OBRZEŻE	5607683.12	5820940.93
94	OBRZEŻE	5607673.78	5820928.78
95	OBRZEŻE	5607666.32	5820919.07
96	OBRZEŻE	5607664.08	5820916.16
97	OBRZEŻE ŚRODEK	5607668.84	5820912.51
98	OBRZEŻE	5607664.95	5820907.93
99	OBRZEŻE	5607652.09	5820917.78
100	OBRZEŻE ŚRODEK	5607655.74	5820922.54
101	OBRZEŻE	5607660.50	5820918.89
102	OBRZEŻE	5607666.56	5820926.77
103	OBRZEŻE	5607679.55	5820943.67
104	OBRZEŻE ŚRODEK	5607664.18	5820928.60
105	OBRZEŻE	5607666.06	5820930.93
106	OBRZEŻE	5607664.58	5820932.13
107	OBRZEŻE ŚRODEK	5607668.70	5820917.25
108	OBRZEŻE	5607670.68	5820919.50
109	OBRZEŻE	5607675.63	5820915.50
110	OBRZEŻE	5607677.07	5820917.29
111	OBRZEŻE ŚRODEK	5607678.95	5820919.62
112	OBRZEŻE	5607676.15	5820918.55
113	OBRZEŻE	5607673.35	5820925.88
114	OBRZEŻE ŚRODEK	5607676.16	5820926.95
115	OBRZEŻE	5607637.03	5820932.95
116	OBRZEŻE	5607654.21	5820948.23
117	OBRZEŻE	5607668.06	5820976.10
118	OBRZEŻE	5607667.84	5820996.40
119	OBRZEŻE ŚRODEK	5607670.84	5820996.43
120	OBRZEŻE	5607670.05	5820999.33
121	OBRZEŻE	5607677.65	5821001.40
122	OBRZEŻE	5607677.47	5821004.46
123	OBRZEŻE	5607669.26	5821002.22
124	OBRZEŻE	5607664.84	5820996.37
125	OBRZEŻE	5607665.05	5820976.79
126	OBRZEŻE	5607651.78	5820950.09
127	OBRZEŻE	5607634.59	5820934.79
128	OBRZEŻE ŚRODEK	5607665.64	5821002.50
129	OBRZEŻE	5607677.63	5821002.62
130	OBRZEŻE	5607677.73	5820993.10

TABELA PUNKTÓW			
NUMER	OPIS	WSP. WSCH	WSP. PN
131	OBRZEŻE	5607678.65	5820991.67
132	OBRZEŻE	5607677.74	5820992.05
133	OBRZEŻE ŚRODEK	5607671.74	5820992.04
134	OBRZEŻE	5607671.83	5820986.04
135	KRAWĘŻNIK	5607719.19	5821037.57
136	KRAWĘŻNIK	5607719.42	5821036.90
137	KRAWĘŻNIK	5607723.48	5821034.96
138	KRAWĘŻNIK	5607714.40	5821016.02
139	KRAWĘŻNIK	5607700.88	5821022.51
140	KRAWĘŻNIK	5607706.38	5821033.98
141	KRAWĘŻNIK	5607710.42	5821032.04
142	KRAWĘŻNIK	5607711.10	5821032.27
143	KRAWĘŻNIK ŚRODEK	5607708.85	5821034.52

JEDNOSTKA PROJEKTOWA	ZAMAWIAJĄCY
ul. Szamotulska 36 64-530 Kaźmierz tel. +48 693 285 116 e-mail: wilk@wilk-projekt.pl	ul. Szamotulska 20 64-530 Kaźmierz tel. +48 61 291 80 65 fax: +48 61 291 83 20 e-mail: gmina@kazmierz.pl www.kazmierz.pl

Stadium	PROJEKT WYKONAWCZY		
Temat	**Projekt budowy układu komunikacyjnego przy nowej szkole podstawowej w Kaźmierzu (przedłużenie ul. Gimnazjalnej).**		
Tytuł rysunku	PLAN TYCZENIA		
Branża	Drogowa		
Stanowisko	Imię i Nazwisko	Nr uprawnień	Podpis
Projektant	mgr inż. Tomasz JANIAK	WKP/0090/POOD/07 do projektowania bez ograniczeń w specjalności drogowej	
Opracowujący	mgr inż. Tomasz WILK	.	
Data	Skala	Nr rysunku . Ark.	
04.2018	1:500	5.0	