## Przekrój 1-1

1:50[cm]

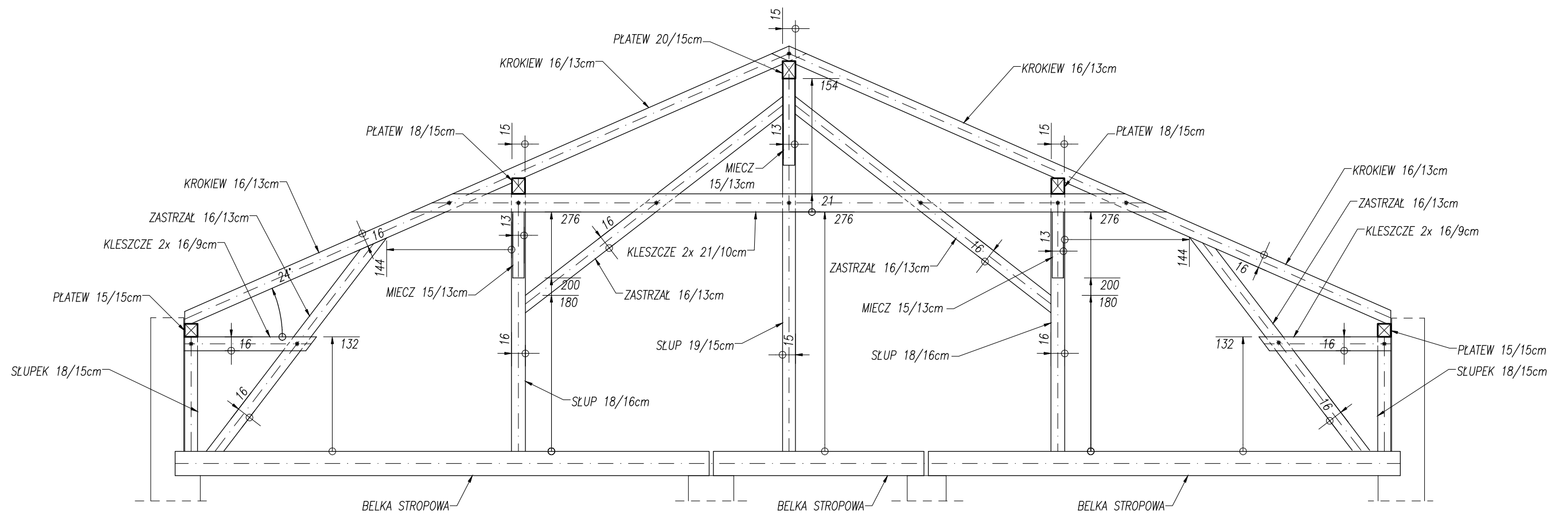


## Przekrój 3-3

1:50[cm]

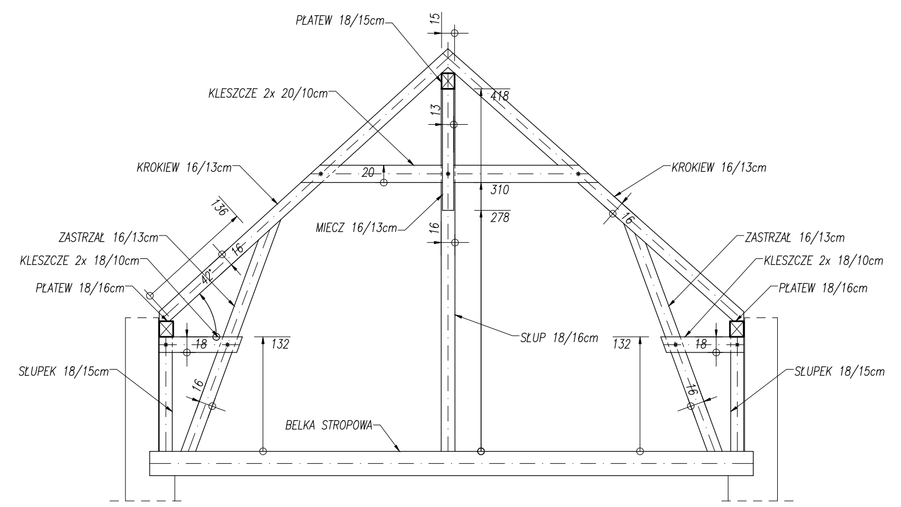


## Przekrój 2-2

1:50[cm]




## Przekrój 4-4

1:50[cm]

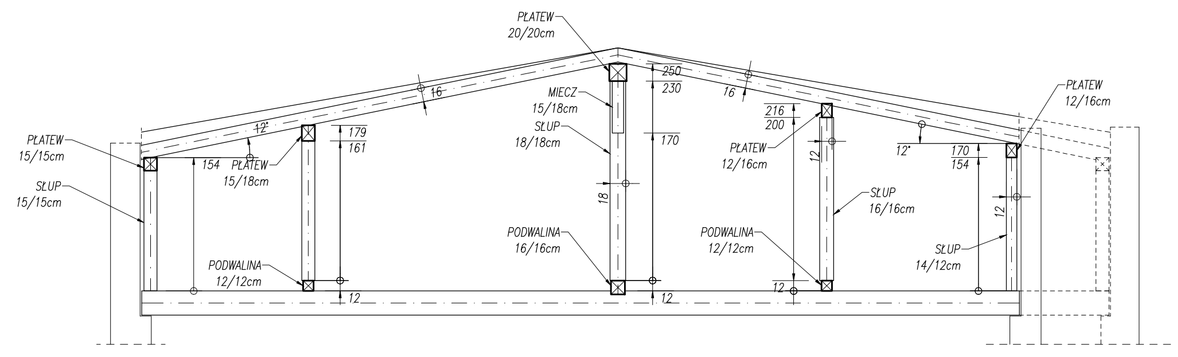



APPIA
PRACOWNIA ARCHITEKTURY

61-749 Poznań, ul. Św. Wojciech 8, tel.61 855 35 94, e-mail: poczta@appia.pl


INWESTOR:
GMINA KAŹMIERZ
Kaźmierz, ul. Szamotulska 20

OBIEKT:
PAŁAC
Kaźmierz, ul. Nowowiejska, dz. 1228

TEMAT:
EKSPERTYZA TECHNICZNA WIĘŹBY DACHOWEJ PAŁACU
Kaźmierz, ul. Nowowiejska, dz. 1228

BRANŻA: KONSTRUKCJA

FAZA: INWENTARYZACJA WIĘŹBY

| AUTORZY: | NR UPRAW. | PODPIS |
|---|---|---|
| mgr inż. Piotr Kusz | WKP/0059/POOK/04 | |
| inż. Marcin Bielecki | | |

TYTUŁ RYSUNKU:
PRZEKROJE WIĘŹBY:
1-1; 2-2; 3-3; 4-4

SKALA: 1:50

NR RYS.: K02

POZNAŃ, PAŹDZIERNIK 2013


PROJEKT TEN JEST CHRONIONY PRAWEM AUTORSKIM. KOPIOWANIE I ZMIANY JEDYNIE ZA ZGODĄ AUTORÓW.