



blacha tytanowo cynkowa rąbek stojący
 mata dystansowa
 deskowanie (OSB)
 krokwie / pustka wentylowana
 w pasie dolnym - wełna mineralna 20 cm
 paroizolacja
 ruszt stalowy krzyżowy
 2x płyta gipskarton GKFI


blacha tytanowo cynkowa rąbek stojący
 mata dystansowa
 deskowanie (OSB)
 krokwie / wełna mineralna
 system podwieszenia / wełna mineralna
 paroizolacja
 2x płyta gipskarton GKFI

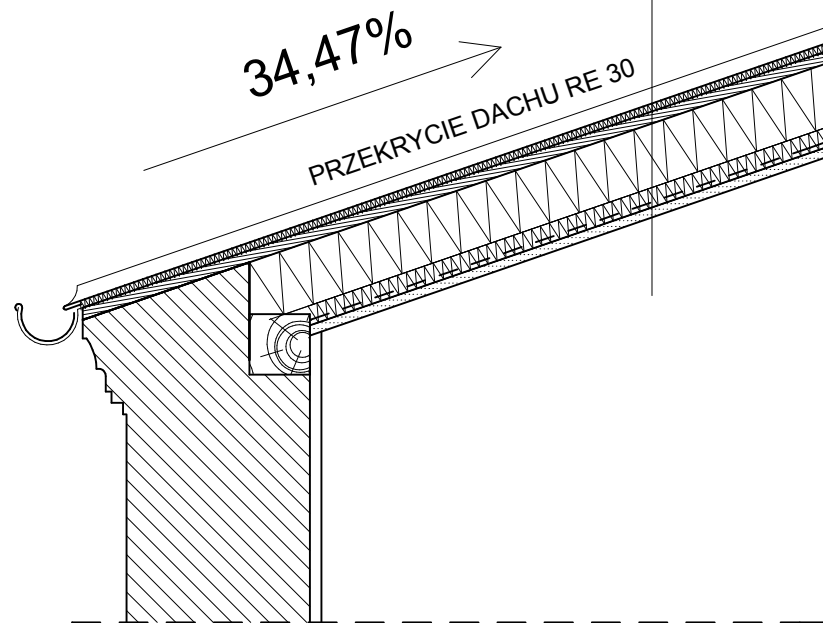

przekrój D

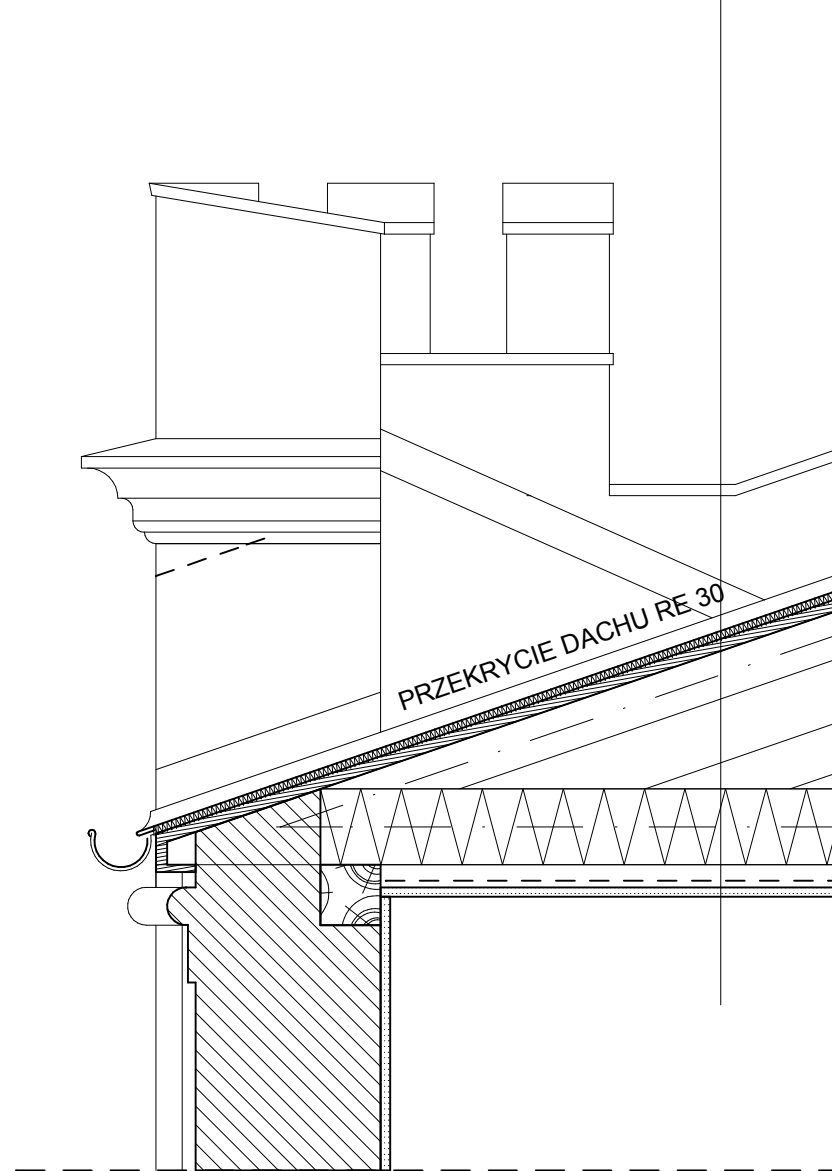

przekrój E

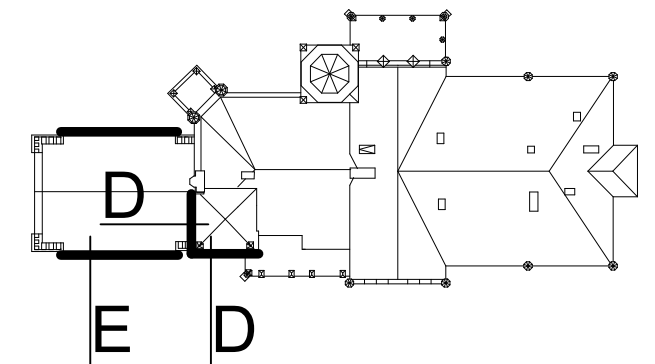

APPIA
 PRACOWNIA ARCHITEKTURY

61-749 Poznań, ul. Św. Wojciech 8, tel. 61 855 35 94, e-mail: poczta@appia.pl

INWESTOR: GMINA KAŻMIERZ Kaźmierz, ul. Szamotulska 20	
OBIEKT: PAŁAC Kaźmierz, ul. Nowowiejska, dz. 1228	
TEMAT: REMONT STROPU NAD PIĘTREM, WIĘŻBY DACHOWEJ POKRYCIA DACHOWEGO I TARASÓW	
BRANŻA: ARCHITEKTURA	FAZA: PROJEKT WYKONAWCZY
AUTORZY: mgr inż. arch. Maciej Jakubowski mgr inż. arch. Szymon Wytykowski	NR UPRAW. 316/Pw/93 UpB/30/2007
TYTUŁ RYSUNKU: DETALE D i E	SKALA: 1:20
POZNAŃ, MARZEC 2014	