RZUT WIĘŹBY DACHOWEJ

1:50[cm]

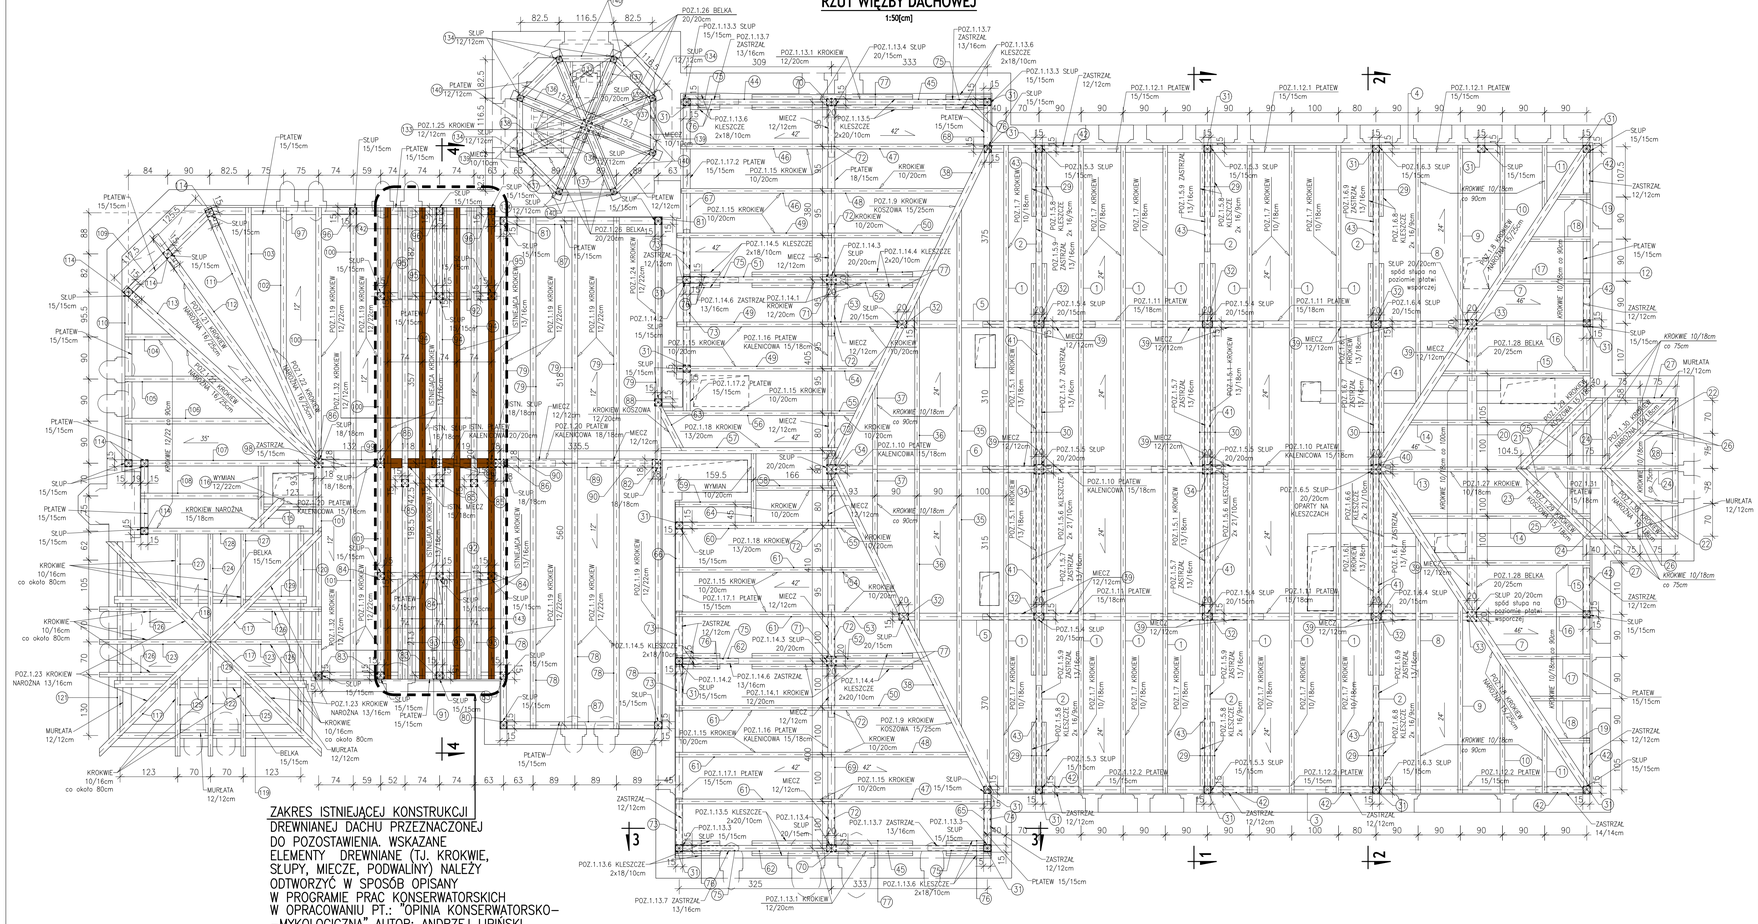

ZAKRES ISTNIEJĄCEJ KONSTRUKCJI DREWNIANEJ DACHU PRZEZNACZONEJ DO POZOSTAWIENIA. WSKAZANE ELEMENTY DREWNIANE (TJ. KROKWIE, SŁUPY, MIĘCZE, PODWALINY) NALEŻY ODTWORZYĆ W SPOSÓB OPISANY W PROGRAMIE PRAC KONSERWATORSKICH W OPRACOWANIU PT.: "OPINIA KONSERWATORSKO–MYKOLOGICZNA" AUTOR: ANDRZEJ LIPIŃSKI

ZESTAWIENIE DREWNA

Numer elementu	Nazwa elementu	Długość [cm]	Liczba sztuk	Objętość [m3]
1	Krokiew	780.0	14	1.960
2	Krokiew	780.0	6	1.098
3	Płatew	1320.0	1	0.297
4	Płatew	1320.0	1	0.297
5	Płatew	100.0	2	0.367
6	Płatew	1200.0	1	0.324
7	Krokiew nar.	920.0	2	0.690
8	Krokiew	640.0	2	0.230
9	Krokiew	480.0	2	0.172
10	Krokiew	340.0	2	0.122
11	Krokiew	180.0	2	0.064
12	Płatew	1420.0	1	0.320
13	Krokiew	680.0	1	0.122
14	Krokiew	580.0	2	0.208
15	Krokiew	480.0	2	0.172
16	Krokiew	380.0	2	0.136
17	Krokiew	300.0	2	0.108
18	Krokiew	220.0	2	0.080
19	Krokiew	120.0	2	0.044
20	Belka	660.0	1	0.330
21	Krokiew kosz.	280.0	2	0.151
22	Krokiew nar.	280.0	2	0.152
23	Płatew	200.0	1	0.054
24	Krokiew	220.0	3	0.120
25	Krokiew	180.0	2	0.064
26	Krokiew	160.0	4	0.116
27	Murłata	240.0	2	0.070
28	Murłata	320.0	1	0.046
29	Kleszcze	180.0	12	0.312
30	Kleszcze	900.0	6	1.134
31	Stup	160.0	21	0.756
32	Stup	320.0	8	0.768
33	Stup	320.0	2	0.256
34	Stup	460.0	3	0.552
35	Krokiew	640.0	2	0.230
36	Krokiew	440.0	2	0.158
37	Krokiew	240.0	2	0.086
38	Krokiew kosz.	920.0	2	0.690
39	Miecz	180.0	20	0.520
40	Stup	200.0	1	0.080
41	Zastrzał	400.0	6	0.498
42	Zastrzał	180.0	9	0.234
43	Zastrzał	340.0	6	0.426
44	Krokiew	460.0	1	0.110
45	Krokiew	480.0	2	0.230
46	Krokiew	460.0	2	0.184
47	Krokiew	480.0	2	0.192
48	Krokiew	400.0	2	0.160
49	Krokiew	480.0	3	0.288
50	Krokiew	340.0	2	0.136
51	Krokiew	480.0	1	0.115
52	Krokiew	280.0	2	0.134
53	Krokiew	220.0	2	0.088
54	Krokiew	160.0	2	0.064
55	Krokiew	100.0	2	0.040
56	Krokiew	500.0	1	0.100
57	Krokiew	540.0	1	0.140
58	Krokiew	260.0	1	0.052
59	Krokiew	240.0	1	0.048
60	Krokiew	480.0	1	0.125
61	Krokiew	480.0	5	0.480
62	Krokiew	480.0	2	0.230
63	Krokiew kosz.	160.0	1	0.038
64	Wymian	220.0	1	0.044
65	Płatew	160	1	0.036
66	Płatew	780	1	0.176
67	Płatew	700	1	0.158
68	Płatew	140	1	0.032
69	Płatew kal.	1640.0	1	0.443
70	Stup	440.0	2	0.264
71	Stup	440.0	2	0.352
72	Miecz	200.0	8	0.232
73	Zastrzał	200.0	5	0.145
74	Zastrzał	200.0	1	0.029
75	Zastrzał	300.0	6	0.372
76	Kleszcz	120.0	12	0.258
77	Kleszcz	380.0	8	0.548
78	Krokiew	600.0	5	0.790
79	Krokiew	560.0	5	0.740
80	Stup	160.0	2	0.072
81	Stup	160.0	2	0.072
82	Stup	280.0	1	0.091
83	Stup	180.0	4	0.163
84	Stup	220.0	3	0.150
85	Stup	280.0	3	0.189
86	Stup	260.0	4	0.336
87	Płatew	380.0	2	0.172
88	Stup	260.0	1	0.059
89	Płatew kal.	380.0	1	0.123
90	Miecz	160.0	2	0.046
91	Płatew	440.0	1	0.099
92	Płatew	280.0	2	0.126
93	Krokiew	500.0	3	0.216
94	Krokiew	580.0	3	0.252
95	Stup	200.0	3	0.135
96	Stup	160.0	3	0.108
97	Płatew	640	1	0.144
98	Zastrzał	280.0	1	0.063
99	Płatew kal.	160.0	1	0.043
100	Krokiew	580.0	3	0.459
101	Krokiew	500.0	3	0.396
102	Krokiew	400.0	1	0.106
103	Krokiew	220.0	1	0.058
104	Krokiew	160.0	1	0.042
105	Krokiew	280.0	1	0.074
106	Krokiew	400.0	1	0.106
107	Krokiew	520.0	1	0.137
108	Krokiew	340.0	1	0.090
109	Płatew	180.0	1	0.041
110	Płatew	400.0	1	0.090
111	Krokiew nar.	660.0	1	0.264
112	Krokiew nar.	680.0	1	0.272
113	Krokiew nar.	660.0	1	0.264
114	Stup	180.0	6	0.245
115	Krokiew nar.	140.0	1	0.038
116	Wymian	160.0	1	0.042
117	Krokiew nar.	360.0	3	0.225
118	Krokiew nar.	340.0	1	0.071
119	Murłata	420.0	1	0.060
120	Murłata	480.0	1	0.069
121	Murłata	440.0	1	0.063
122	Krokiew	280.0	1	0.045
123	Krokiew	280.0	2	0.090
124	Krokiew	280.0	1	0.045
125	Krokiew	220.0	2	0.070
126	Krokiew	200.0	4	0.128
127	Krokiew	200.0	2	0.064
128	Belka	400.0	1	0.106
129	Belka	440.0	2	0.198
131	Podwalina	440.0	1	0.063
132	Podwalina	280.0	2	0.126
133	Krokiew	200.0	8	0.230
134	Stup	180.0	8	0.208
135	Stup	240.0	1	0.096
136	Belka	380.0	1	0.152
137	Belka	200.0	5	0.400
138	Belka	160.0	1	0.064
139	Miecz	80.0	4	0.032
140	Płatew	160.0	8	0.184
141	Podwalina	340.0	1	0.049
142	Zastrzał	300.0	6	0.259
143	Zastrzał	320.0	6	0.276
Razem		55260.00	408	30.943

UWAGI:

1. ROZPATRYWAĆ ŁĄCZNIE Z ARCHITEKTURĄ, PROJEKTAMI BRANŻOWYMI ORAZ W SZCZEGÓLNOŚCI Z POZOSTAŁYMI RYSUNKAMI DOTYCZĄCYMI KONSTRUKCJI PROJEKTOWANEGO BUDYNKU.
2. WSZYSTKIE PODANE NA NINIEJSZYM RYSUNKU WYMIARY SPRAWDZAĆ NA BIEŻĄCO NA BUDOWIE.
3. NALEŻY BEZWZGLĘDNIE PRZESTRZEGAĆ ZASAD SKŁADOWANIA I WYKONANIA ZAWARTYCH W KARTACH TECHNICZNYCH I INSTRUKCJACH PRODUCENTÓW POSZCZEGÓLNYCH ELEMENTÓW KONSTRUKCJI BUDYNKU.
4. PROJEKT TECHNOLOGII MONTAŻU I WYKONANIA PROJEKTOWANEGO BUDYNKU – POZA ZAKRESEM NINIEJSZEGO OPRACOWANIA.
5. ZABEZPIECZENIA ANTYKOROZYJNE WG OPISU TECHNICZNEGO.
6. W ZESTAWIENIU DREWNA UJĘTO NADDATEK Z UWAGI NA ŚCIĘCIA LUB STRATY W WYSOKOŚCI 18cm. DŁUGOŚCI ELEMENTÓW ZAOKRĄGLANO Z DOKŁADNOŚCIĄ 20cm
7. KONSTRUKCJĘ WIEŻY NALEŻY ODTWORZYĆ ZGODNIE ZE STANEM OBECNYM.

RYSUNEK K01 ROZPATRYWAĆ ŁĄCZNIE Z RYSUNKIEM K02.

LEGENDA
- ŚCIANA MURowana ISTNIEJĄCA
- ZAKRES WIEŻBY HISTORYCZNEJ
- ELEMENTY WIEŻBY HISTORYCZNEJ

DREWNO KLASY C24
ŚRUBY kl.5.8

APPIA
PRACOWNIA ARCHITEKTURY
61-749 Poznań, ul. Św. Wojciech 9, tel.61 855 35 94, e-mail: pracba@appia.pl

INWESTOR: GMINA KAŹMIERZ Kaźmierz, ul. Szamotulska 20

OBIEKT: PAŁAC Kaźmierz, ul. Nowowiejska, dz. 1228

TEMAT: REMONT STROPU NAD PIĘTREM, WIEŻBY DACHOWEJ, POKRYCIA DACHOWEGO I TARASÓW

BRANŻA: KONSTRUKCJA | FAZA: PROJEKT WYKONAWCZY

AUTORZY	NR UPRAW.	PODPIS
mgr inż. Beata Kustosz	WKP/0068/POOK/04	
inż. Marcin Bielecki		
mgr inż. Paulina Rydel		

TYTUŁ RYSUNKU: RZUT WIĘŹBY DACHOWEJ | SKALA: 1:50 | NR RYS.: K01

POZNAŃ, MARZEC 2014

PROJEKT TEN JEST CHRONIONY PRAWEM AUTORSKIM KOPIOWANIE I ZMIANY JEDYNIE ZA ZGODĄ AUTORÓW