


MIEJSCOWY PLAN ZAGOSPODAROWANIA PRZESTRZENNEGO W MIEJSCOWOŚCI KAŻMIERZ REJON UL. JANA PAWŁA II, GMINA KAŻMIERZ

ZAŁĄCZNIK NR 1 DO UCHWAŁY NR XII/96/2019 RADY GMINY KAŻMIERZ Z DNIA 16 WRZEŚNIA 2019 R.
DZIENNIK URZĘDOWY WOJEWÓDZTWA WIELKOPOLSKIEGO Z DNIA POZ.

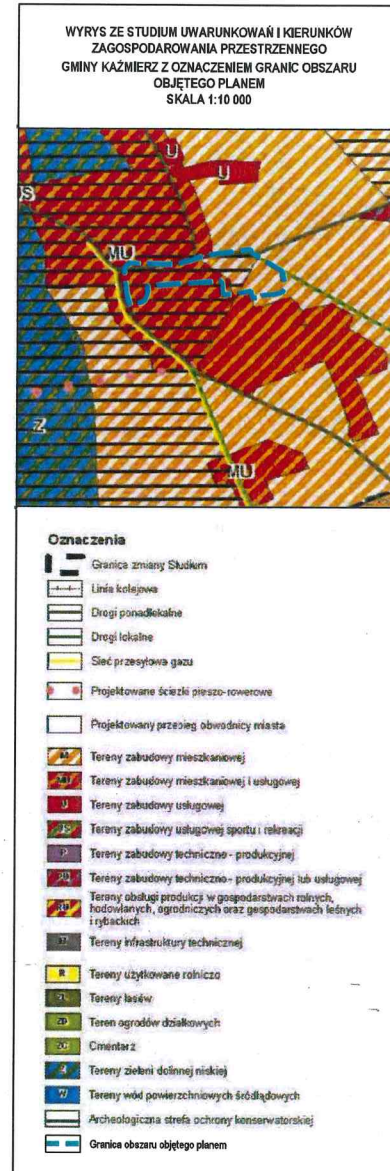

OZNACZENIA

OZNACZENIA STANOWISKA OBOWIĄZUJĄCE USTALENIA PLANU

- GRANICZĄCE OBSZARU OBJĘTEGO PLANEM
- LINE ROZGRANICZAJĄCE TERENY O RÓŻNYM PRZEZNACZENIU LUB RÓŻNYCH ZASADACH ZAGOSPODAROWANIA
- MEPRZEGRANICZAJĄCE LINE ZABUDOWY
- OBIEKTY UJĘTE W ODBIÓRZE EVIDENCJI ZABYTKÓW

- MN/U** TERENY ZABUDOWY MIESZKANOWEJ JEDNORODZINNEJ Z USŁUGAMI
- MW/U** TERENY ZABUDOWY MIESZKANOWEJ WIELORODZINNEJ Z USŁUGAMI
- KD-Z** TERENY DROGI PUBLICZNEJ KLASY ZBIORCZEJ
- KD-L** TERENY DROGI PUBLICZNEJ KLASY LOKALNEJ

OZNACZENIA O CHARAKTERZE INFORMACYJNYM

- LINE WYMIAROWE [m]

OBZAR OBJĘTY PLANEM POŁOŻONY JEST W ZAKRESIE:
- STREFY OCHRONY KONSERWATORSKIEJ STANOWISK ARCHEOLOGICZNYCH
- GŁÓWNEGO ZBIORNIKA WÓD PODZIEMNYCH NR 145
- OBSZARU UDOKUMENTOWANEGO ZŁOŻA WÓD TERMALNYCH "TARNOWO PODOJNE GT-1" (NUMER ZŁOŻA 1578)

SKALA 1:1000
0 10 20 30 40 50 m