SKALA 1:100/1000

PP 80,00 m.n.p.m

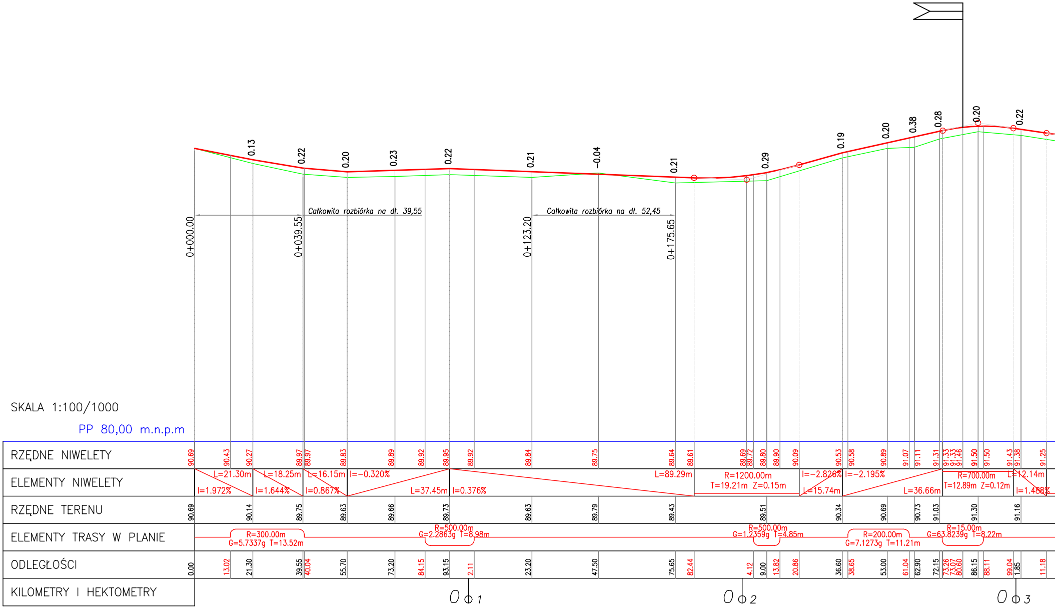
RZĘDNE NIWELETY
ELEMENTY NIWELETY
RZĘDNE TERENU
ELEMENTY TRASY W PLANIE
ODLEGŁOŚCI
KILOMETRY I HEKTOMETRY
Całkowita rozbiórka na dł. 39,55
Całkowita rozbiórka na dł. 52,45
0+000.00
0+039.55
0+123.20
0+175.65
0.13
0.22
0.20
0.23
0.22
0.21
-0.04
0.21
0.29
0.19
0.20
0.38
0.28
0.20
0.22
90.69
90.43
90.27
89.97
89.97
89.83
89.89
89.92
89.95
89.92
89.84
89.75
89.64
89.61
89.69
89.72
89.80
89.90
90.09
90.53
90.58
90.89
91.07
91.11
91.31
91.33
91.33
91.46
91.50
91.50
91.43
91.38
91.25
L=21.30m
I=1.972%
L=18.25m
I=1.644%
L=16.15m
I=0.867%
I=-0.320%
L=37.45m
I=0.376%
L=89.29m
R=1200.00m
T=19.21m Z=0.15m
I=-2.826%
L=15.74m
I=-2.195%
L=36.66m
R=700.00m
T=12.89m Z=0.12m
L=12.14m
I=1.488%
90.69
90.14
89.75
89.63
89.66
89.73
89.63
89.79
89.43
89.51
90.34
90.69
90.73
91.03
91.30
91.16
R=300.00m
G=5.7337g T=13.52m
R=500.00m
G=2.2863g T=8.98m
R=500.00m
G=1.2359g T=4.85m
R=200.00m
G=7.1273g T=11.21m
R=15.00m
G=63.8239g T=8.22m
0.00
13.02
21.30
39.55
40.04
55.70
73.20
84.15
93.15
2.11
23.20
47.50
75.65
82.44
4.12
9.00
13.82
20.86
36.60
38.65
53.00
61.04
62.90
72.15
73.26
73.07
80.60
86.15
88.11
99.04
1.85
11.18
0 1
0 2
0 3

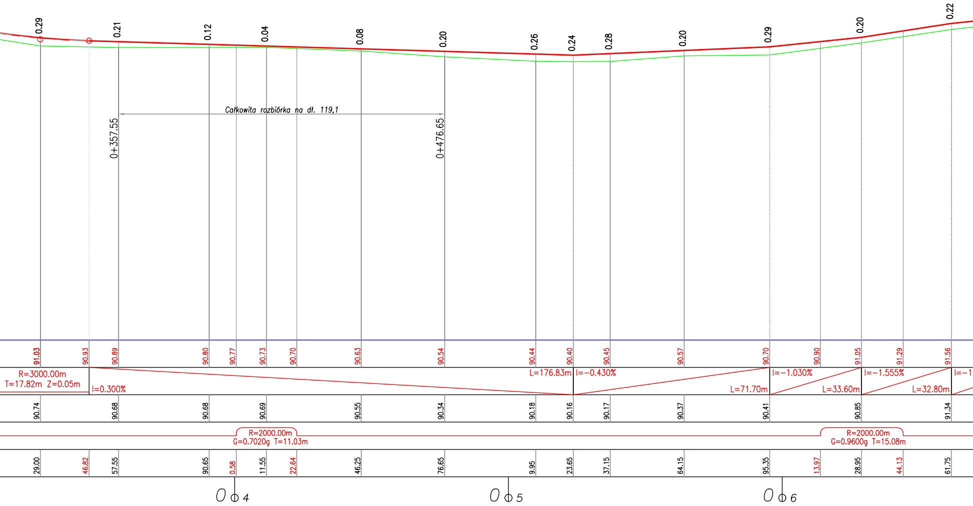
0.29
0.21
0.12
0.04
0.08
0.20
0.26
0.24
0.28
0.20
0.29
0.20
0.22
Całkowita rozbiórka na dł. 119,1
0+357.55
0+476.65
91.03
90.93
90.89
90.80
90.77
90.73
90.70
90.63
90.54
90.44
90.40
90.45
90.57
90.70
90.90
91.05
91.29
91.56
R=3000.00m
T=17.82m Z=0.05m
I=0.300%
L=176.83m
I=-0.430%
L=71.70m
I=-1.030%
L=33.60m
I=-1.555%
L=32.80m
90.74
90.68
90.68
90.69
90.55
90.34
90.18
90.16
90.17
90.37
90.41
90.85
91.34
R=2000.00m
G=0.7020g T=11.03m
R=2000.00m
G=0.9600g T=15.08m
29.00
46.82
57.55
90.65
0.58
11.55
22.64
46.25
76.65
9.95
23.65
37.15
64.15
95.35
13.97
28.95
44.13
61.75
0 4
0 5
0 6

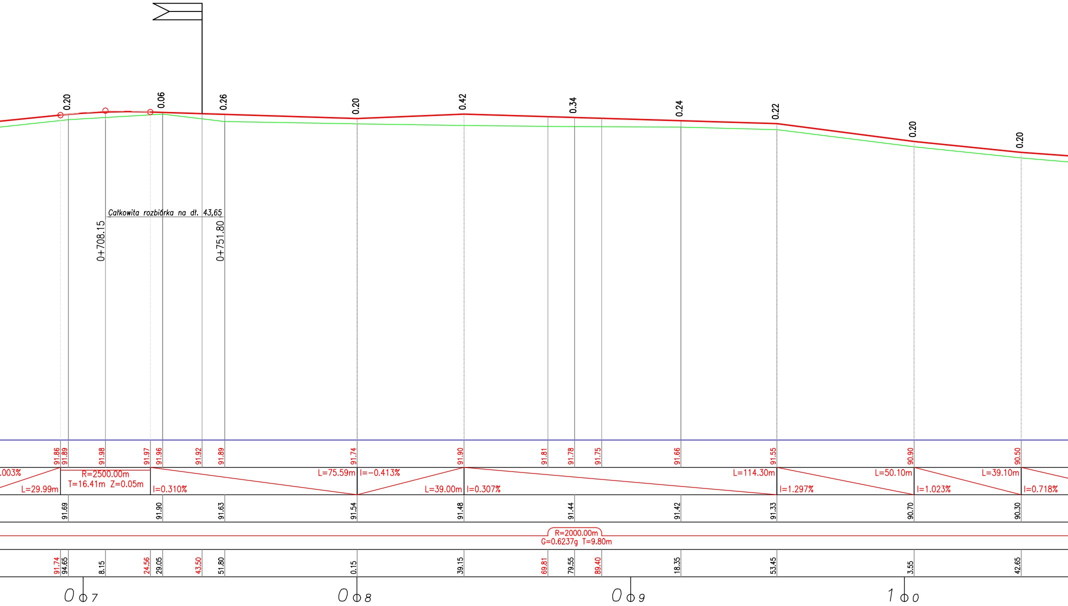
0.20
0.06
0.26
0.20
0.42
0.34
0.24
0.22
0.20
0.20
Całkowita rozbiórka na dł. 43,65
0+708.15
0+751.80
91.86
91.89
91.98
91.97
91.96
91.92
91.89
91.74
91.90
91.81
91.78
91.75
91.66
91.55
90.90
90.50
.003%
L=29.99m
R=2500.00m
T=16.41m Z=0.05m
I=0.310%
L=75.59m
I=-0.413%
L=39.00m
I=0.307%
L=114.30m
I=1.297%
L=50.10m
I=1.023%
L=39.10m
I=0.718%
91.69
91.90
91.63
91.54
91.48
91.44
91.42
91.33
90.70
90.30
R=2000.00m
G=0.6237g T=9.80m
91.74
94.65
8.15
24.56
29.05
43.50
51.80
0.15
39.15
69.81
79.55
89.40
18.35
53.45
3.55
42.65
0 7
0 8
0 9
1 0

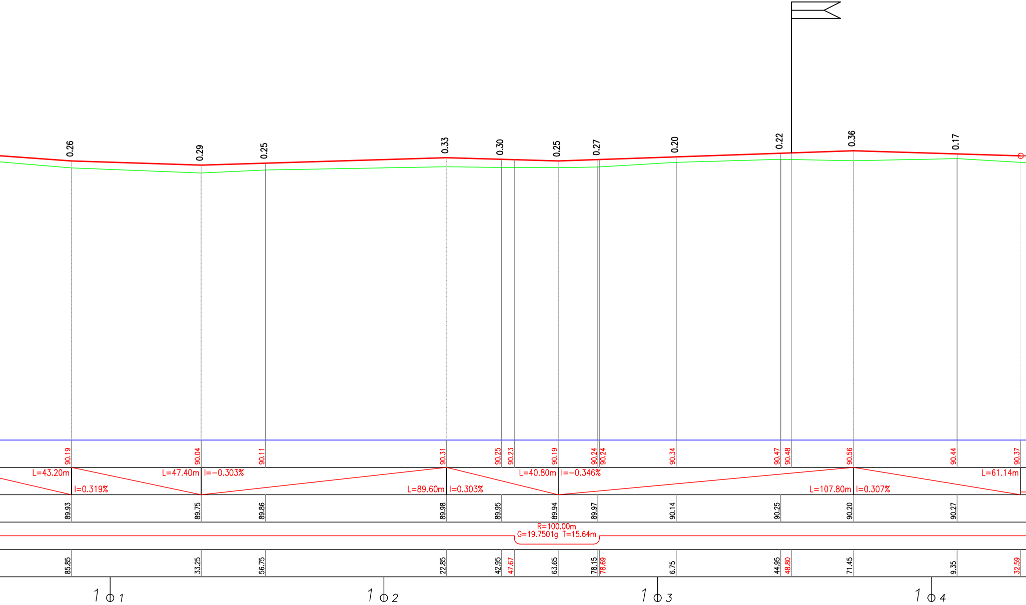
0.26
0.29
0.25
0.33
0.30
0.25
0.27
0.20
0.22
0.36
0.17
90.19
90.04
90.11
90.31
90.25
90.23
90.19
90.24
90.24
90.34
90.47
90.48
90.56
90.44
90.37
L=43.20m
I=0.319%
L=47.40m
I=−0.303%
L=89.60m
I=0.303%
L=40.80m
I=−0.346%
L=107.80m
I=0.307%
L=61.14m
89.93
89.75
89.86
89.98
89.95
89.94
89.97
90.14
90.25
90.20
90.27
R=100.00m
G=19.7501g T=15.64m
85.85
33.25
56.75
22.85
42.95
47.67
63.65
78.15
78.69
6.75
44.95
48.80
71.45
9.35
32.59
1 1
1 2
1 3
1 4

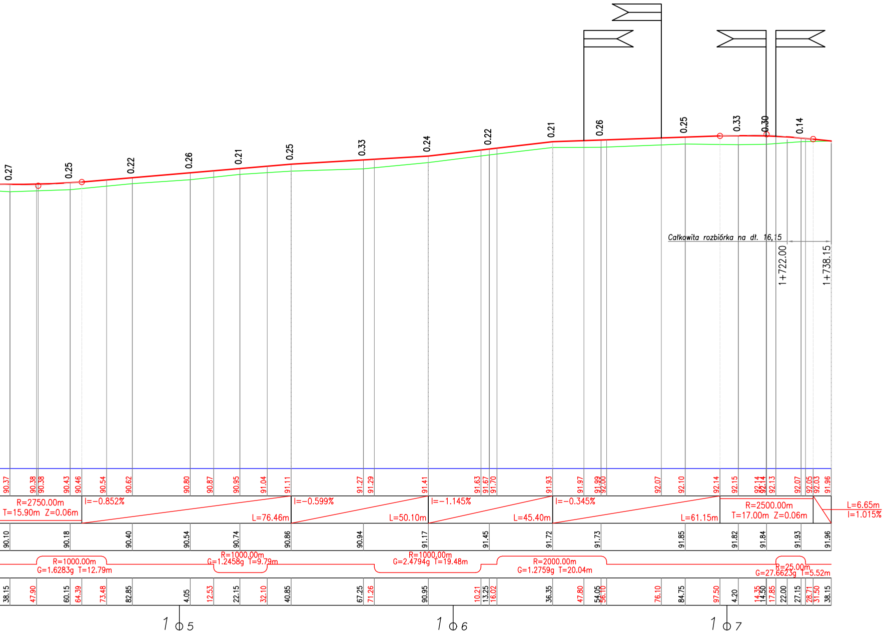
0.27
0.25
0.22
0.26
0.21
0.25
0.33
0.24
0.22
0.21
0.26
0.25
0.33
0.30
0.14
Całkowita rozbiórka na dł. 16,15
1+722.00
1+738.15
90.37
90.38
90.38
90.43
90.46
90.54
90.62
90.80
90.87
90.95
91.04
91.11
91.27
91.29
91.41
91.63
91.67
91.70
91.93
91.97
91.99
92.00
92.07
92.10
92.14
92.15
92.14
92.14
92.13
92.07
92.05
92.03
91.96
R=2750.00m
T=15.90m Z=0.06m
I=-0.852%
L=76.46m
I=-0.599%
L=50.10m
I=-1.145%
L=45.40m
I=-0.345%
L=61.15m
R=2500.00m
T=17.00m Z=0.06m
L=6.65m
I=1.015%
90.10
90.18
90.40
90.54
90.74
90.86
90.94
91.17
91.45
91.72
91.73
91.85
91.82
91.84
91.93
91.96
R=1000.00m
G=1.6283g T=12.79m
R=1000.00m
G=1.2458g T=9.79m
R=1000.00m
G=2.4794g T=19.48m
R=2000.00m
G=1.2759g T=20.04m
R=25.00m
G=27.6623g T=5.52m
38.15
47.90
60.15
64.39
73.48
82.85
4.05
12.53
22.15
32.10
40.85
67.25
71.26
90.95
10.21
13.25
16.02
36.35
47.80
54.05
56.10
76.10
84.75
97.50
4.20
14.35
14.50
17.85
22.00
27.15
28.71
31.50
38.15
1 5
1 6
1 7