SCHEMAT USYTUOWANIA TYMCZASOWEJ ORGANIZACJI RUCHU

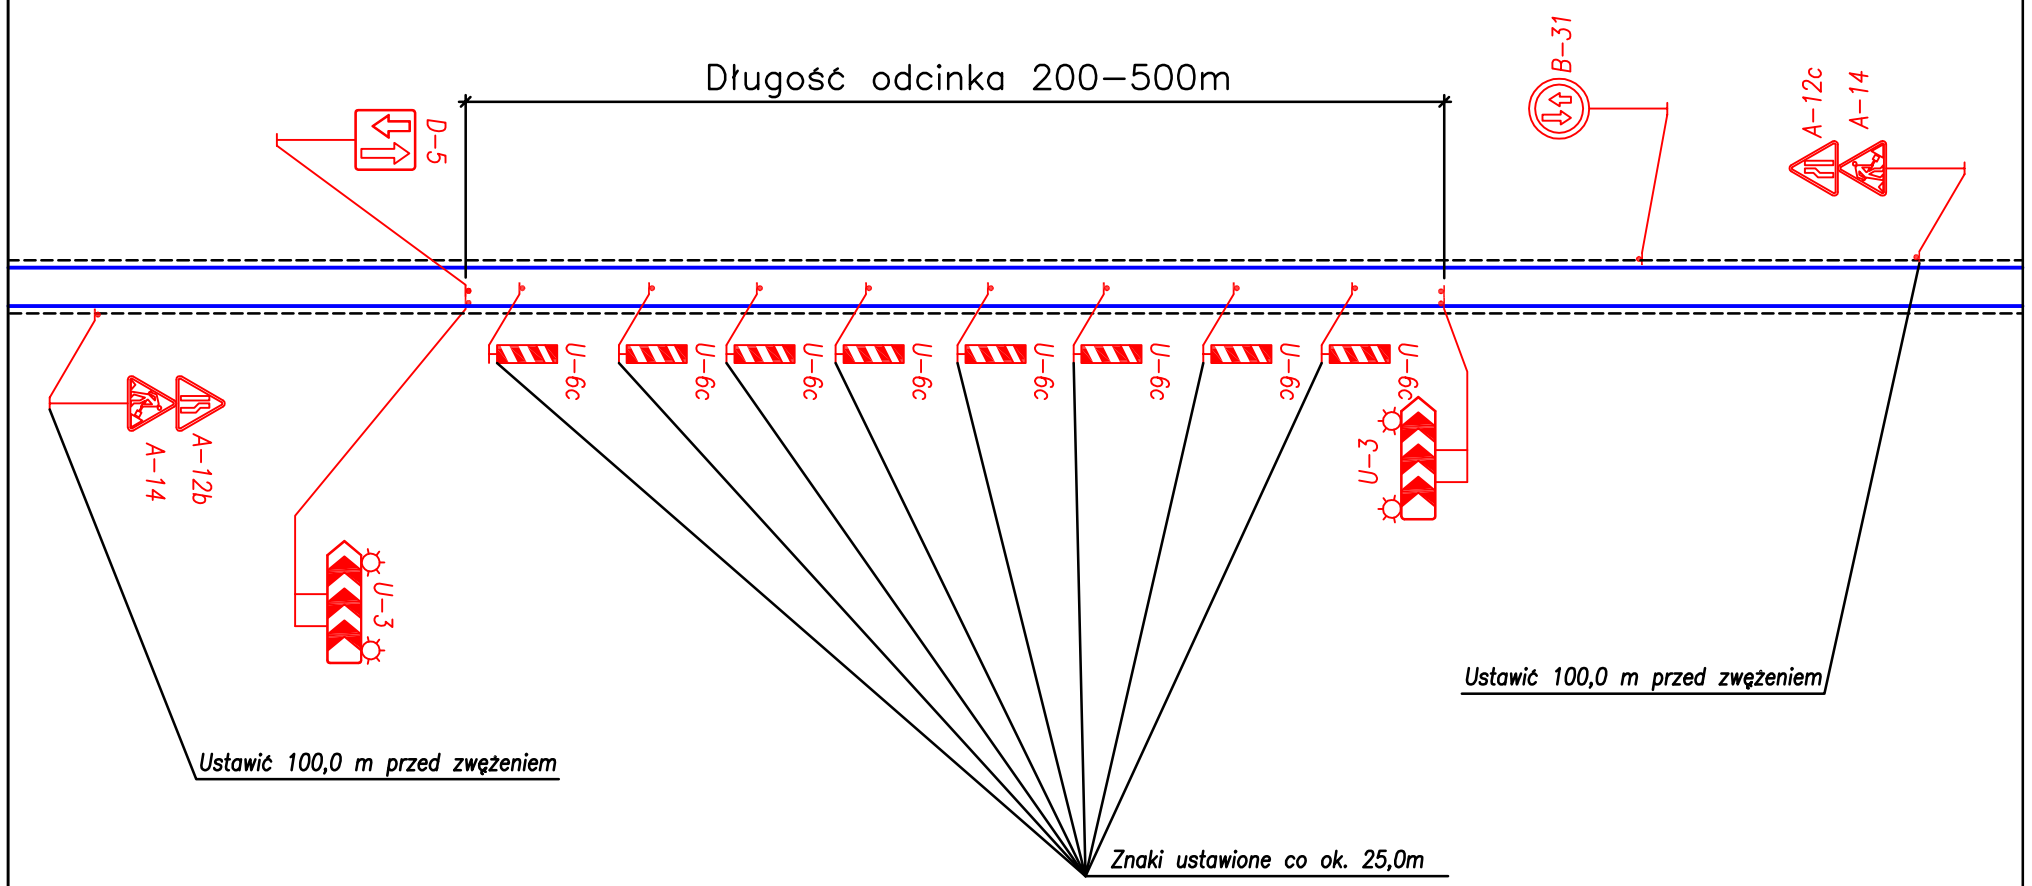

PRZEDSIĘBIORSTWO WIELOBRANŻOWE KNR		61–688 POZNAŃ, UL. STRÓŻYŃSKIEGO 15d/3		
Inwestor: Gmina Kaźmierz, ul. Szamotulska 20, 64–530 Kaźmierz	Temat: DROGA GMINNA GAJ WIELKI – STRAMNICA			
Obiekt: DROGA GMINNA GAJ WIELKI – STRAMNICA	Projekt i opracowanie	Uprawnienia	Podpis	
	Maciej Tworek			
Treść: TYMCZASOWA ORGANIZACJA RUCHU	mgr inż. Krzysztof Olejniczak			
	Sprawdził	Uprawnienia	Podpis	
Branża: DROGI	Stadium: PB	Data: 04.2007	Skala: 1:1000	Nr rysunku: 1