


500

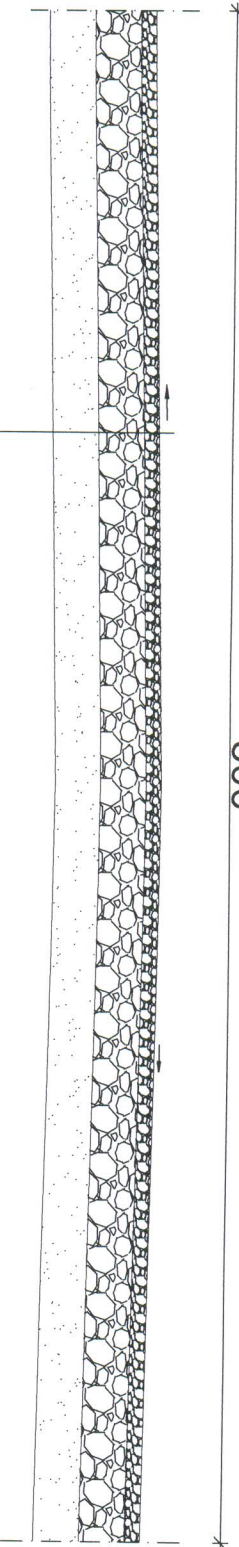

Warstwa górna z kruszywa łamanego -  
mieszanka granitowa 0-31,5 gr. 5cm


Warstwa dolna podbudowy z kruszywa łamanego -  
0-63 gr. 15cm

Istniejąca zasypka kanalizacji piaskczysto-żwirowa  
Istniejące podłoże gruntowe

50

400

50

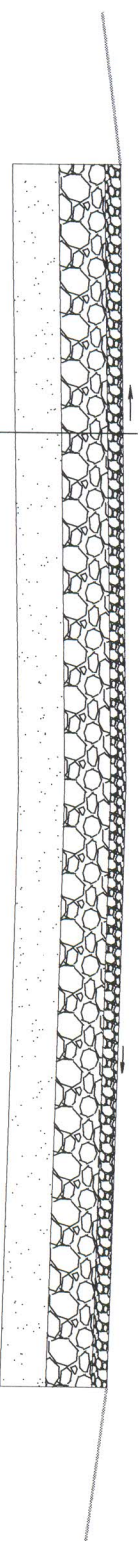

Warstwa górna z kruszywa łamanego -  
mieszanka granitowa 0-31,5 gr. 5cm

Warstwa dolna podbudowy z kruszywa łamanego -  
0-63 gr. 15cm