


początek projektowanego odcinka 0+000,00

koniec projektowanego odcinka 0+941,38

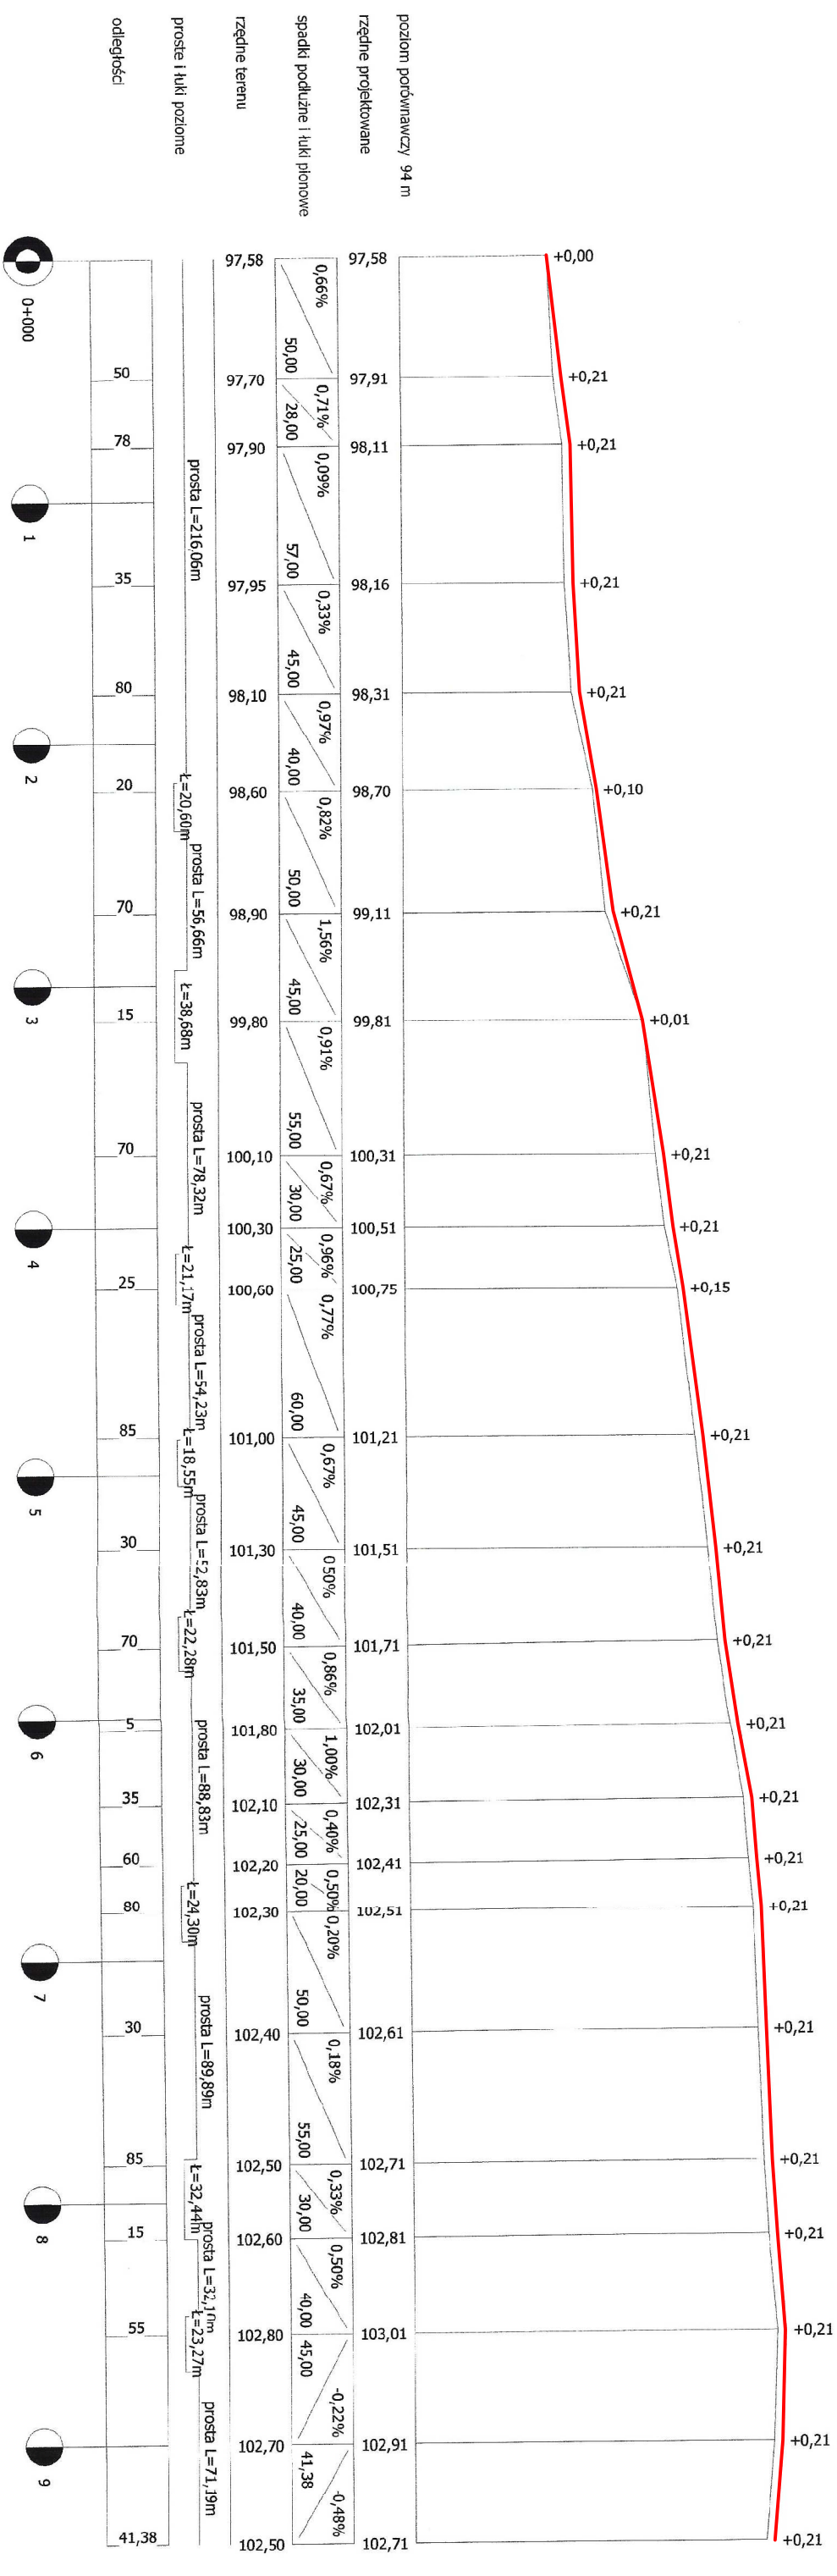

Nazwa i adres obiektu budowlanego:			
Przebudowa drogi gminnej nr 105181E w miejscowości Brodne Towarzystwo na działkach nr 7 i 34 w obrębie Brodne Towarzystwo gmina Klenoza			
Skala:		Numer rysunku:	
1:2500		3	
/100			
Przekrój podłużny			
Imię i nazwisko projektanta:	Specjalność:	Data:	Podpis:
mgr inż. Tomasz Reszkowski	MAZ0159PWOK03	11.2013	
Krzysztof Kamiński		11.2013	